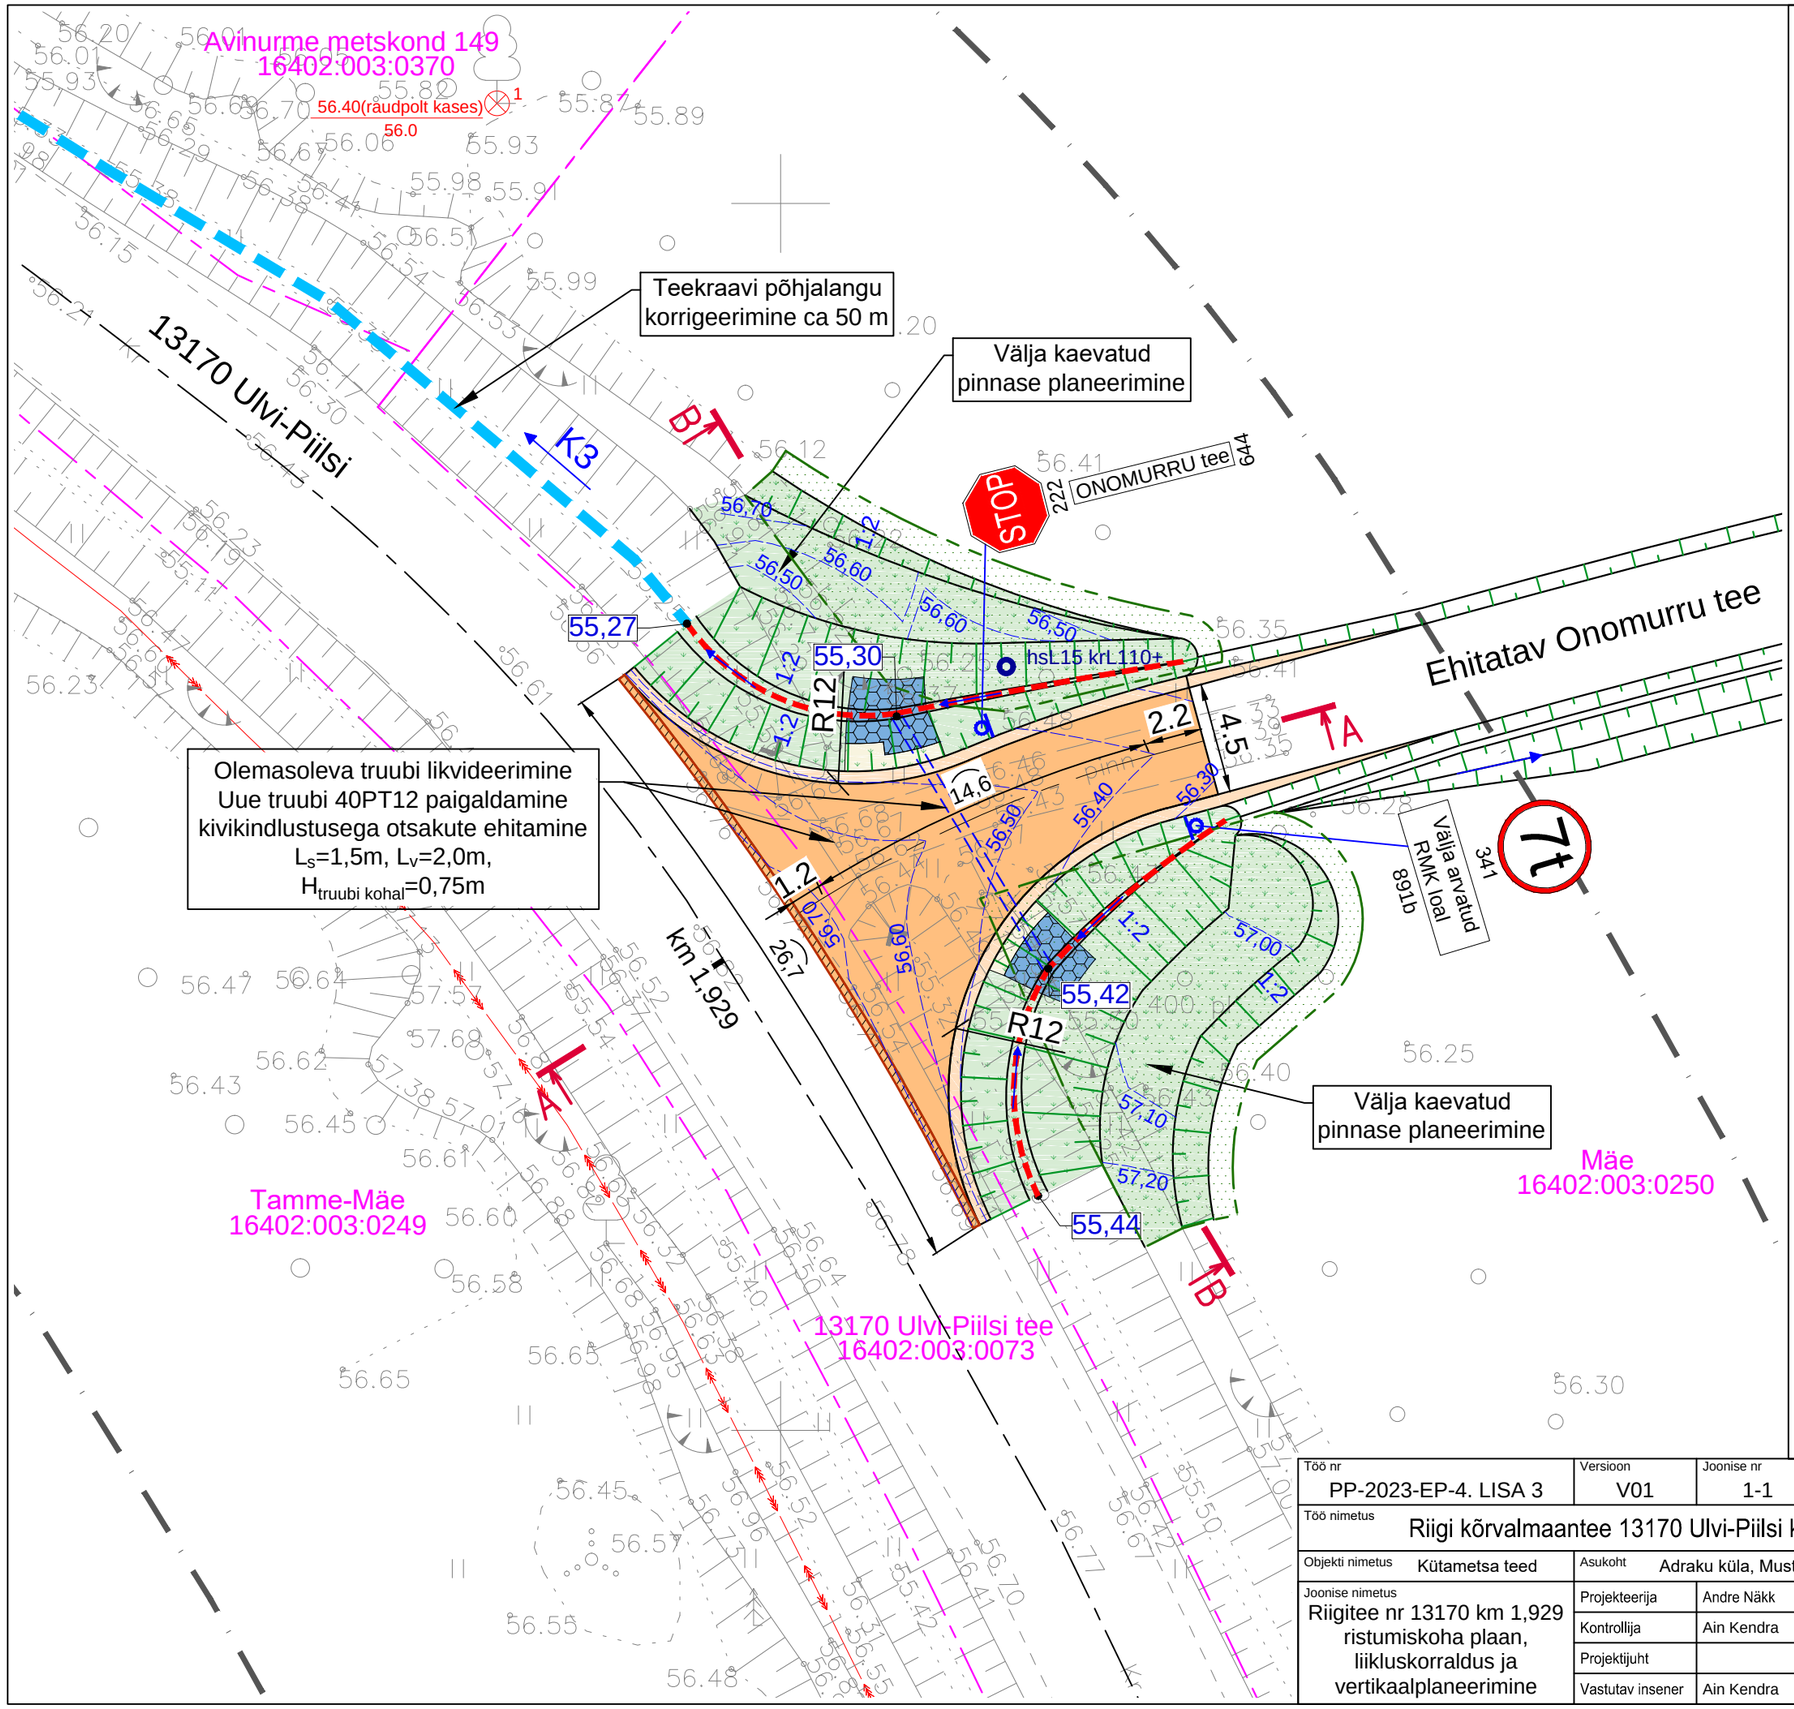

TINGMÄRGID

- OLEMASOLEV KINNISTUPIIR
- RIIGITEE KAITSEVÖÖNDI PIIR
- OLEMASOLEV NÕLV
- PROJEKTEERITUD NÕLV
- OLEMASOLEV ELEKTRIMAAKAABELLIIN (Elektrilevi OÜ) MUSTVEE:AVI (AXAL-TT PRO.3x25+25 24 kV) kaitsevöönd 1 m mõlemal pool telge

LIIKLUSKORRALDUS

- PROJEKTEERITUD LIIKLUSMÄRGI POST
- STOP 222 — PROJEKTEERITUD LIIKLUSMÄRK (SUURUSGRUPP II)

KATTED JA HALJASTUS

- PROJEKTEERITUD RISTUMISKOHA KATE kruuskate Pos.6 H=10 cm, Pos.4 H=20 cm, geotekstiil NGS3
- PROJEKTEERITUD TUGIPEENAR, laius 0,5 m (optimaalse terakoostisega segu 6)
- TAASTATAV RIIGITEE KATE (Kruuskate Pos.6 H=10 cm)
- MURUKÜLV KASVUPINNASEL (h_{min}=5cm), PLANEERITAVAD NÕLVAD
- MURUKÜLV KASVUPINNASEL (h_{min}=5cm), PLANEERITAVAD NÕLVAD *(Koos biolaguneva erosioonitõkkematiga)*
- TRUUBI PÄISE KINDLUSTUS (kivid Ø15-30 cm, geotekstiilil NGS 2)
- 56,70 — PROJEKTEERITUD KATTE KÕRGUSJOONED

MUU

- LIKVIDEERITAVA PUITTAIMESTIKU ALA
- EHITATAV NÕVA VOOLUSUUNAGA (m=2)
- HOOLDATAV TEEKRAAV
- PAIGALDATAV VEEVIIMAR
- 56.40(raudpolt kases) / 56.0 — MÕÕDISTATUD REEPER *(Mäger Poegadega OÜ)*
- hsL15 krL110+ — PINNASE UURINGUPUNKT *(Mäger Poegadega OÜ)*

Töö nr	Versioon	Joonise nr	Mõõtkava	Kuupäev	Tellija
PP-2023-EP-4. LISA 3	V01	1-1	1:250	10.11.2023	Riigimetsa Majandamise Keskus

Töö nimetus: Riigi kõrvalmaantee 13170 Ulvi-Piilsi km 1,929 ja 2,232 ristumiskohtade ehitamine. Põhiprojekt

Objekti nimetus	Asukoht			
Kütametsa teed	Adraku küla, Mustveea vald, Jõgeva maakond			
Joonise nimetus: Riigitee nr 13170 km 1,929 ristumiskoha plaan, liikluskorraldus ja vertikaalplaneerimine	Projekteerija	Andre Näkk		
	Kontrollija	Ain Kendra		
	Projektijuht			
	Vastutav insener	Ain Kendra		

Töö täitja
PIIBER PROJEKT OÜ
Hausi
Tähtvere küla
61410 Tartumaa
Tel 742 2363
piiber@piiber.ee

Faili nimi: 1–1...1–2_2–1...2–2_Ristumiskohtade_plaanid_ja_lõiked.dwg