RISTPROFIIL M 1:100
LÕIGE A-A

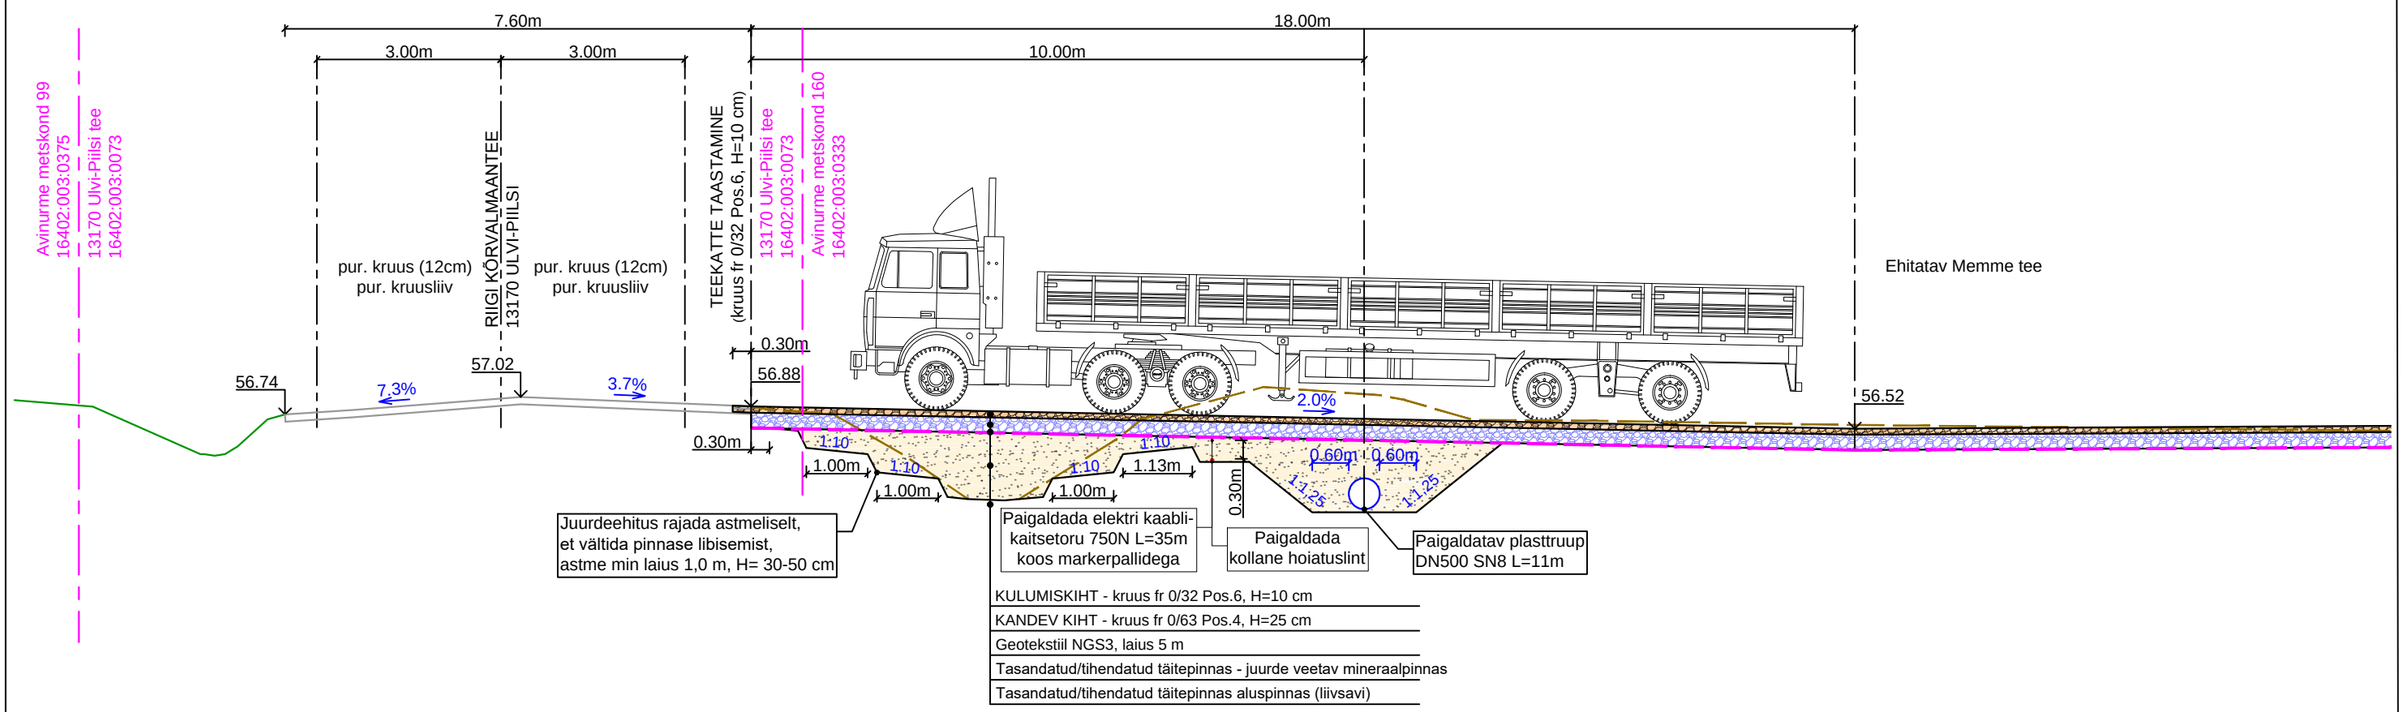

RISTPROFIIL M 1:100
LÕIGE B-B

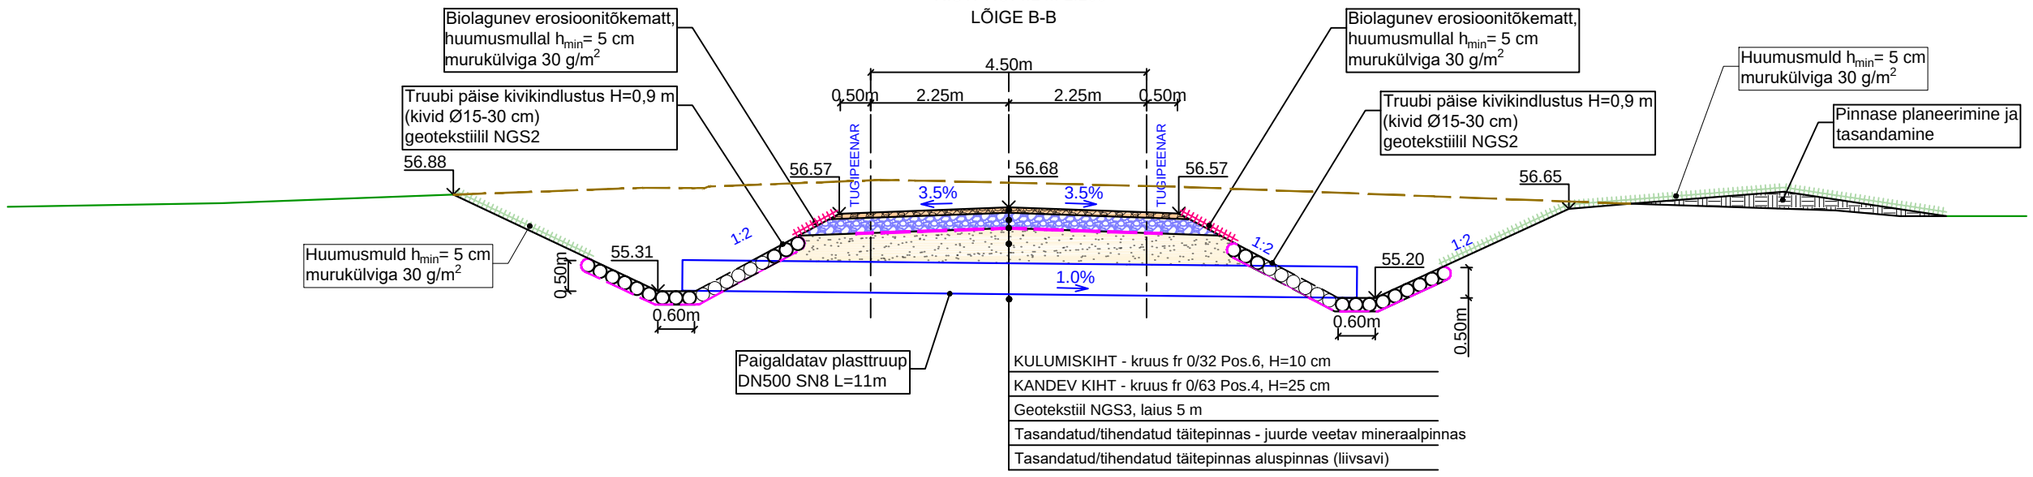

MÄRKUSED:

Väljakaeve joon

Olemasolev maapind

Töö nr: PP-2023-EP-4. LISA 3	Versioon: V01	Joonise nr: 2-2	Mõõtkava: 1:100	Kuupäev: 10.11.2023	Tellija: Riigimetsa Majandamise Keskus
Töö nimetus: Riigi kõrvalmaantee 13170 Ulvi-Piilsi km 1,929 ja 2,232 ristumiskohtade ehitamine. Põhiprojekt					
Objekti nimetus: Kütametsa teed	Asukoht: Adraku küla, Mustveea vald, Jõgeva maakond				Töö täitja
Joonise nimetus: Riigitee nr 13170 km 2,232 ristumiskoha lõiked A-A ja B-B	Projekteerija	Andre Näkk			PIIBER PROJEKT OÜ Hausi Tähtvere küla 61410 Tartumaa Tel 742 2363 piiber@piiber.ee
	Kontrollija	Ain Kendra			
	Projektijuht				
	Vastutav insener	Ain Kendra			

Faili nimi: 1–1...1–2_2–1...2–2_Ristumiskohtade_plaanid_ja_lõiked.dwg