


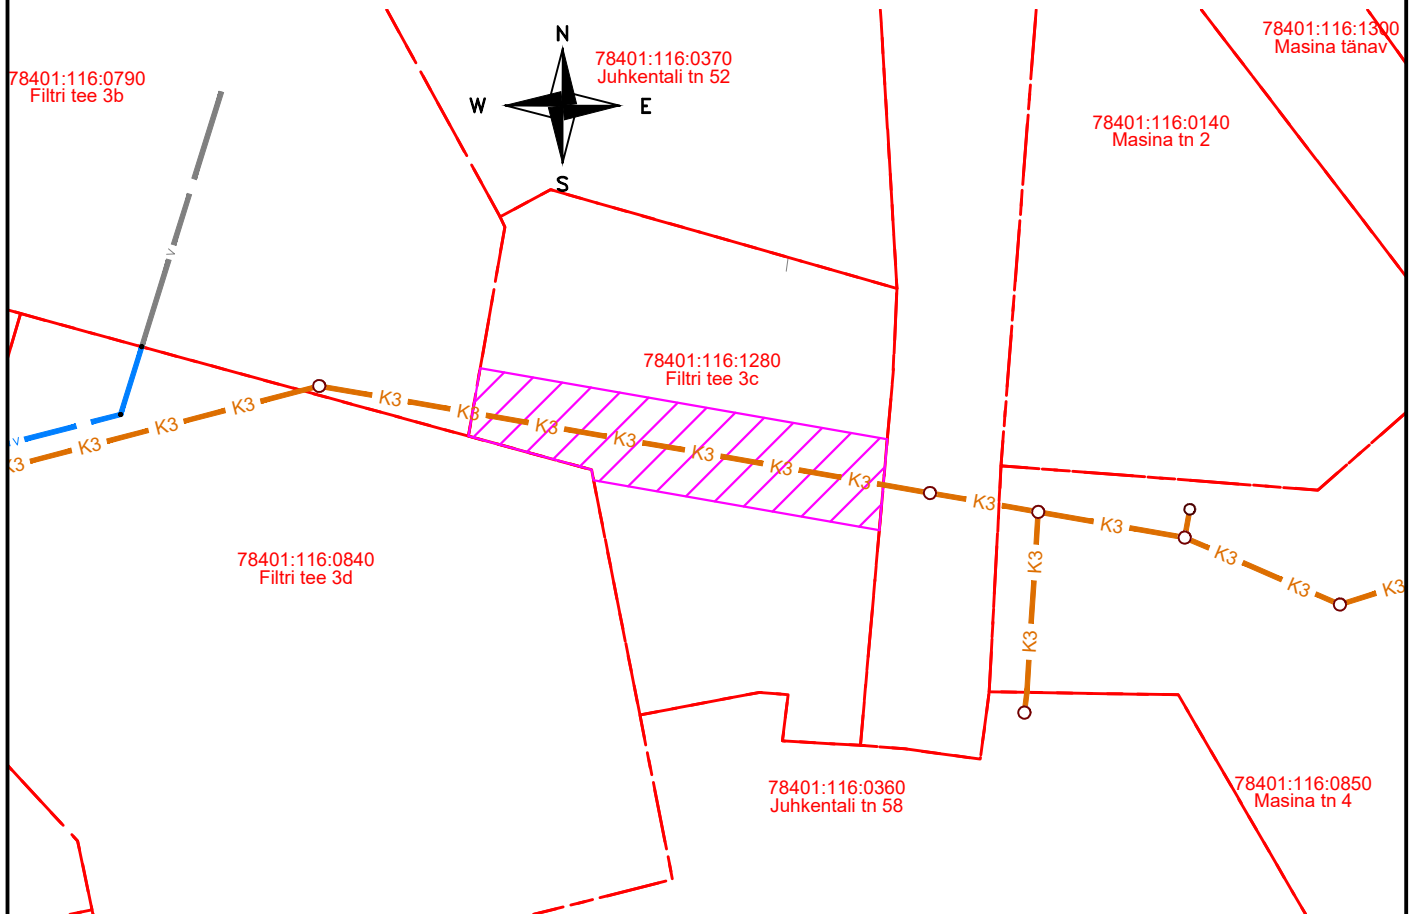

Filtri tee 3c
78401:116:1280
M 1:500



Tingmärgid:

-  Katastripiir
-  Projekteeritud kanalisatsioonitorustik (221431530)



KASUTUSÕIGUSE ALA

Rajatise tehnilised andmed:

Kasutusõiguse ala: 157 m²

Projekteeritava kanalisatsioonitorustiku pikkus 28 m

Kaitsevööndi laius isevoolse kanalisatsioonitorustiku teljest 3 m mõlemale poole.

Koostas: Skepast&Puhkim OÜ, Piret Kikkas