


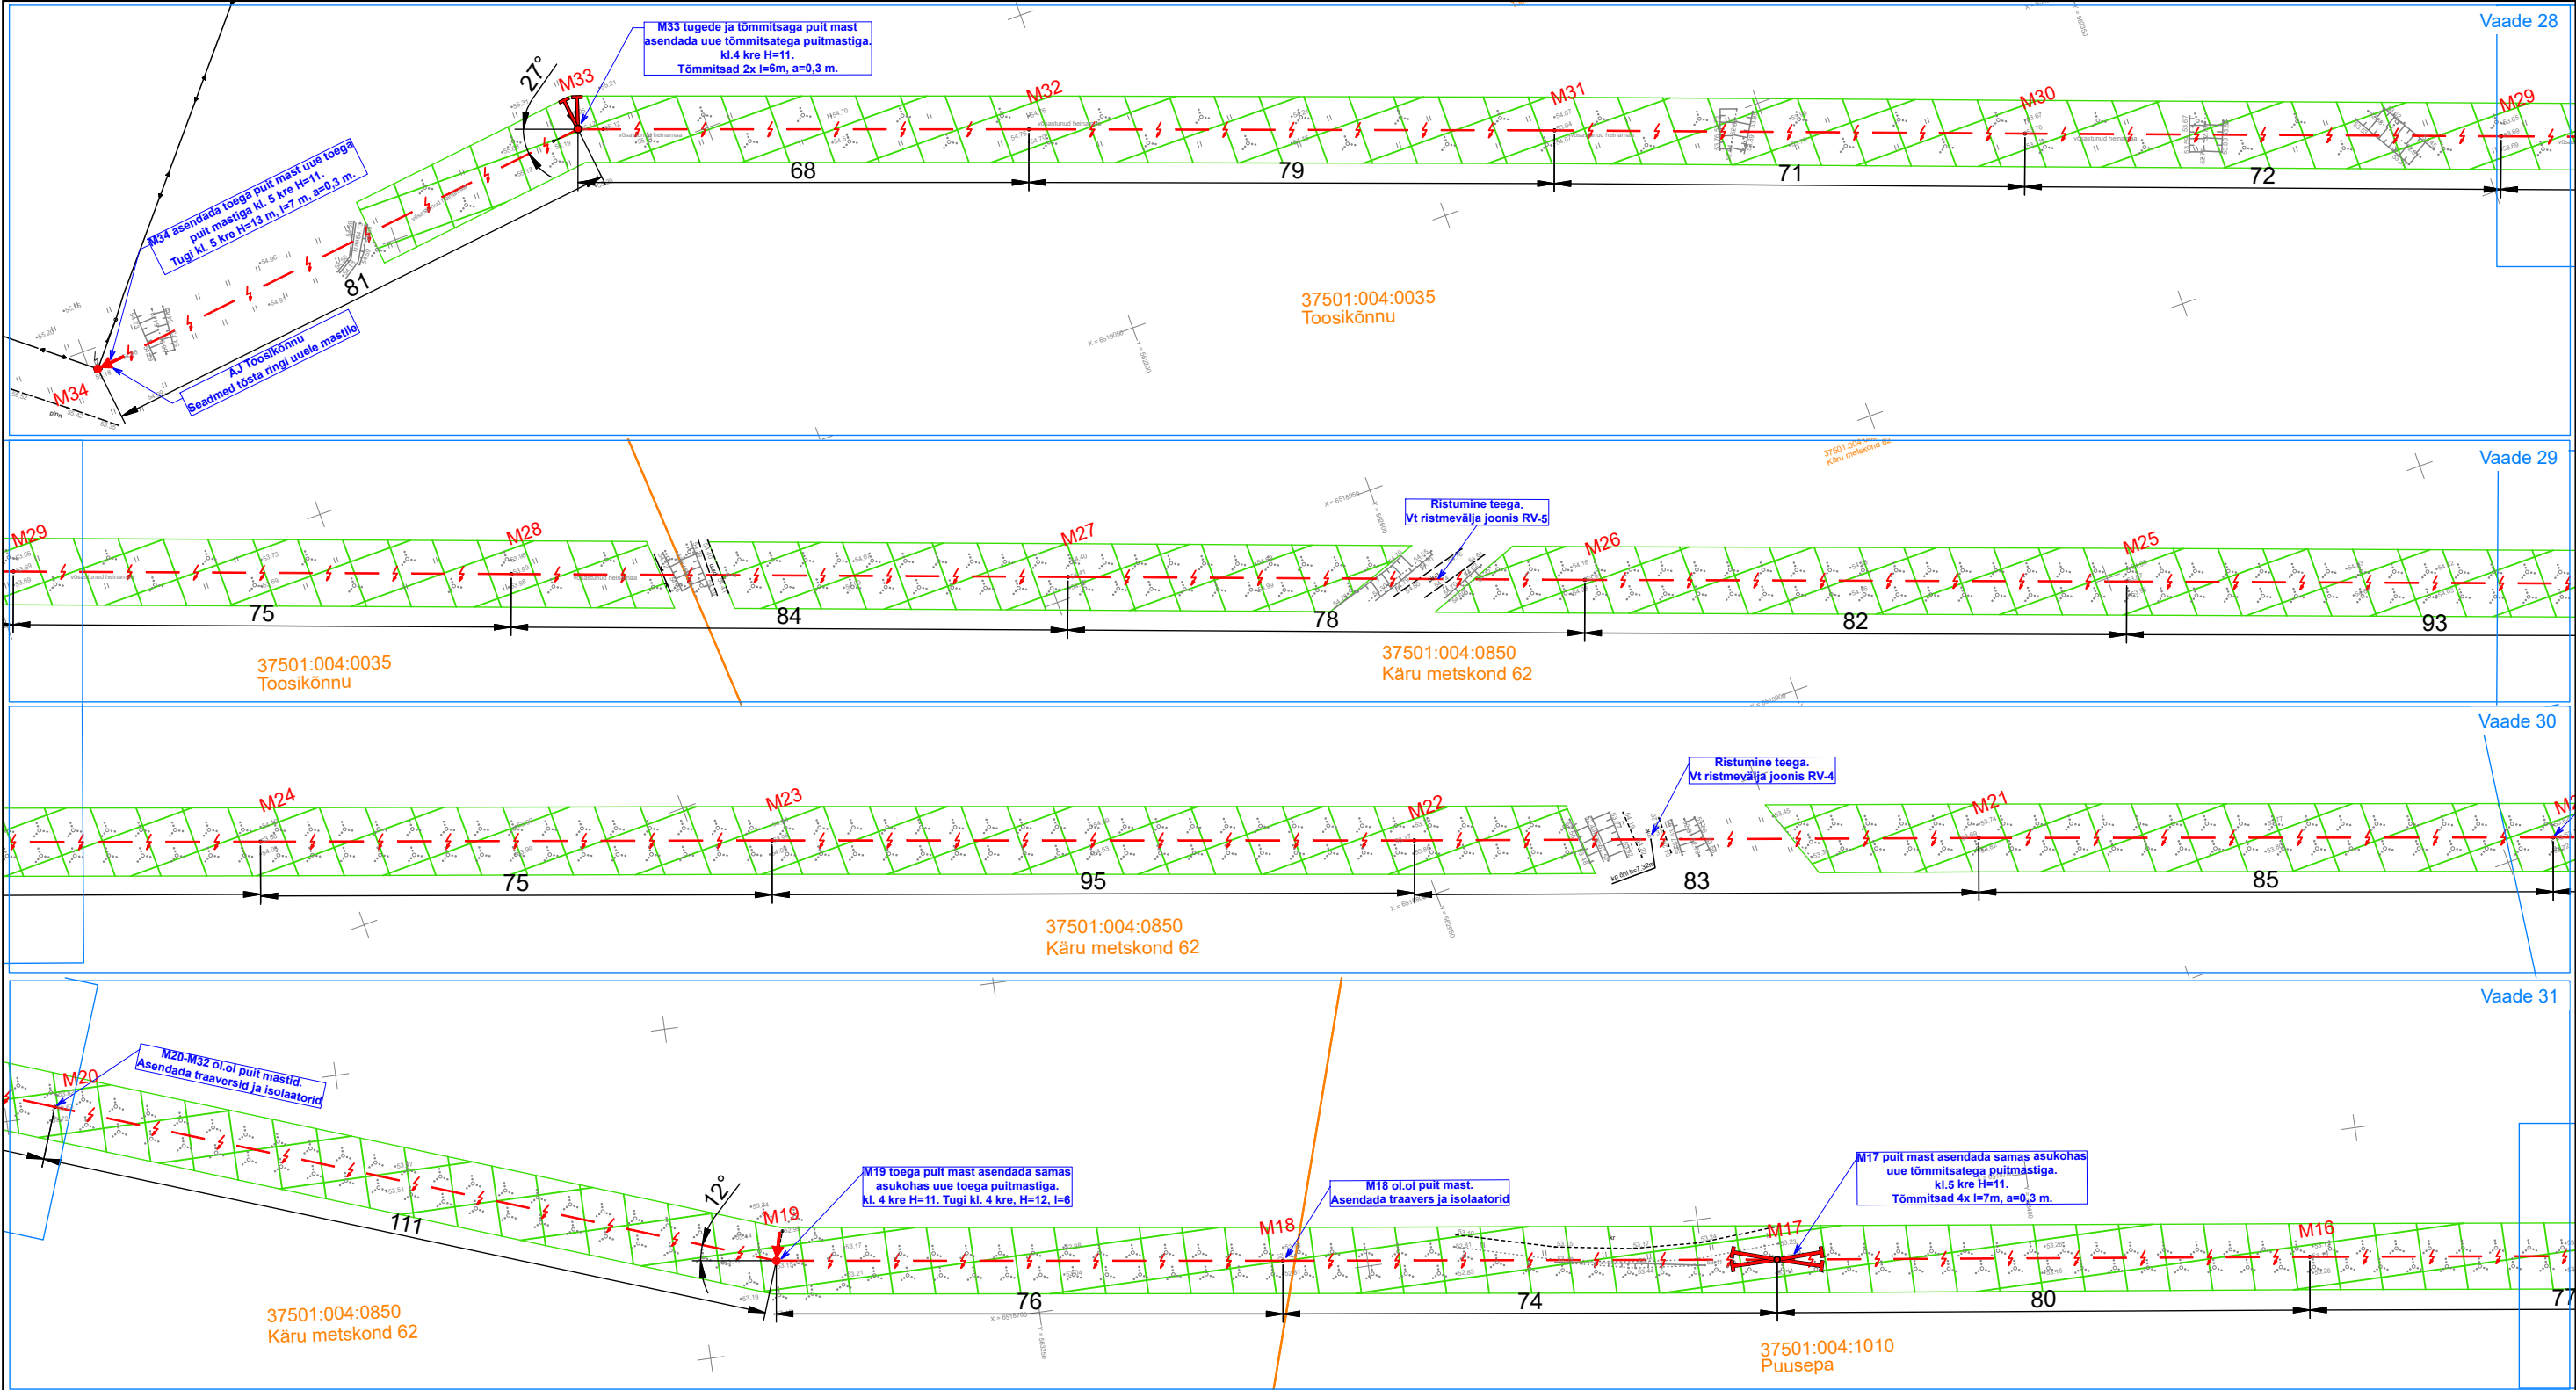

Projekt						Tellija		
Vändra-Võidula 10 kV fiidri rekonstrueerimine Türi vald Järva maakond						Elektrilevi OÜ		
Joonis						Joonise nr		
Asendiplaani vaated 28-31						IP7126-1		
Projekteeris	Karl M Põldsam		10.2024	+372 59002453		Möötkava	1:1000	
Kontrollis						Staadium	Tööprojekt	
Projektijuht						Keel	Leht	Lehti
						EST	17	21

LEONHARD WEISS
E-post estonia@leonhard-weiss.com
Telefon +372 601 2285
Registrikood 12083348
EL10665798-0001