


ASENDIPLAAN

Lisa 1

Antsla vallas asuva Aasa tänava 1430511 ja Biopuhasti tee
1430510 liitmine üheks Aasa tänavaks 1430511
M 1:3000

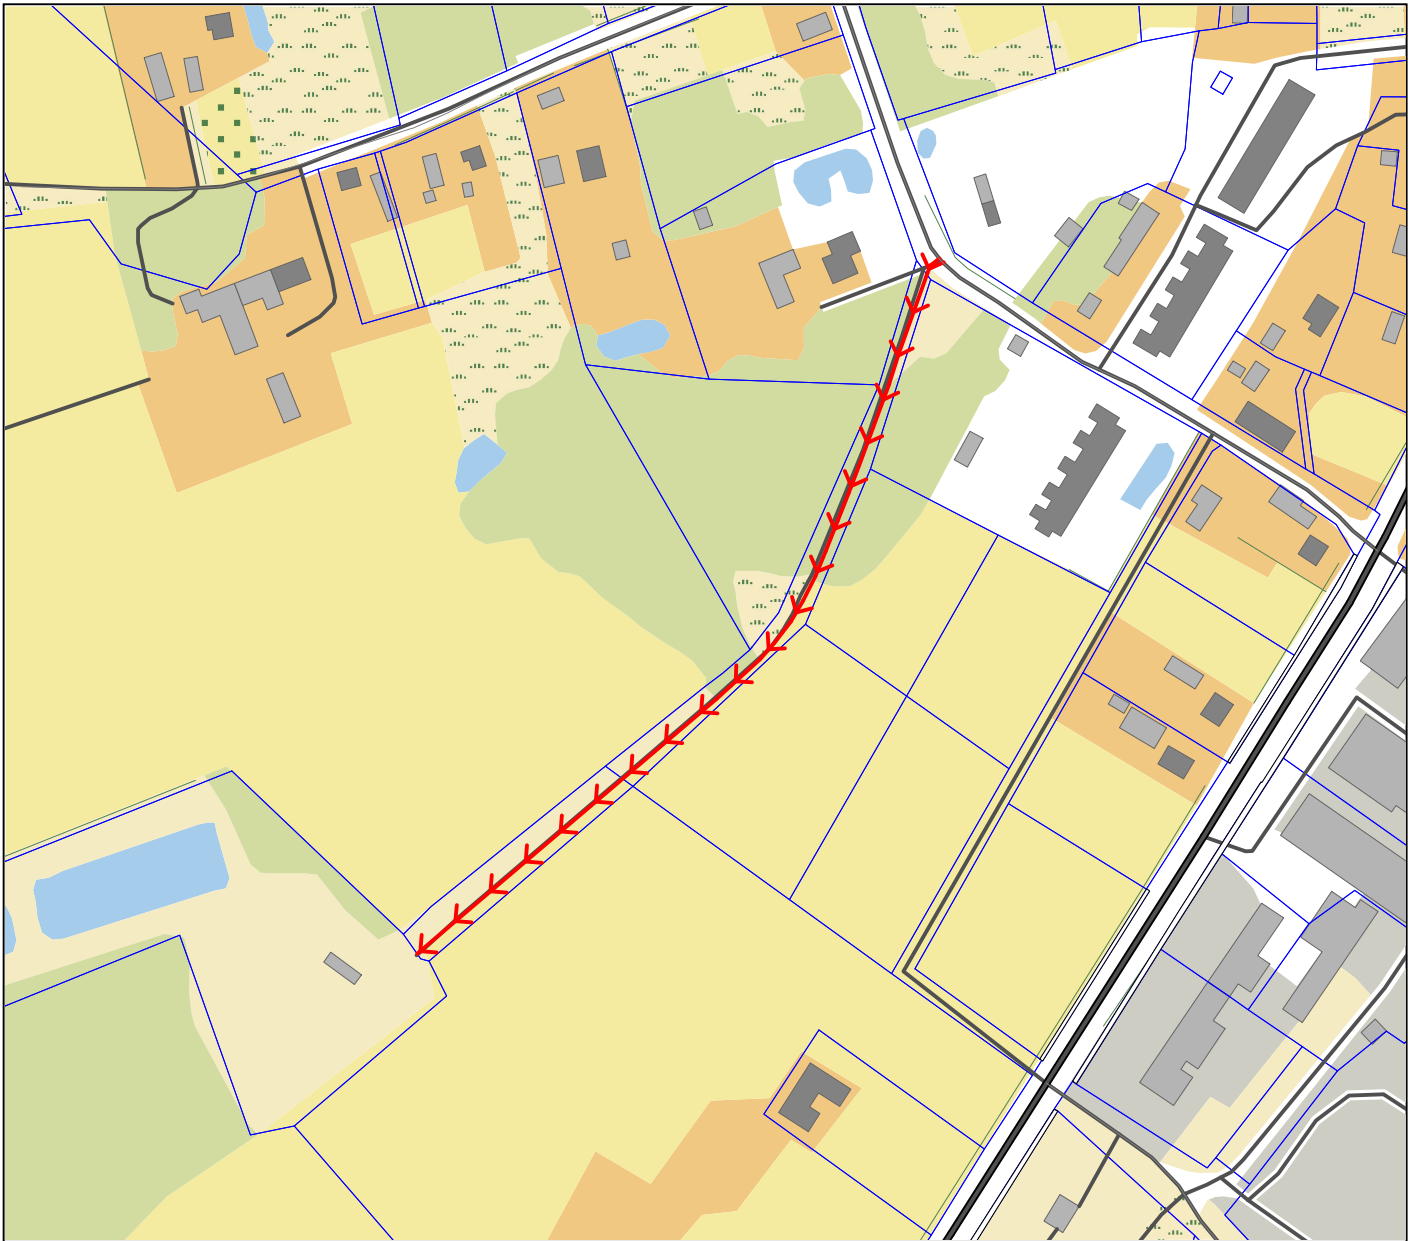

Tee ruumikuju ———

Koostaja maa- ja planeeringute spetsialist
Ester Hommik
01.08.2025

Maa- ja Ruumiameti kaardil MapInfo programmiga