



LÕIGE 1-1

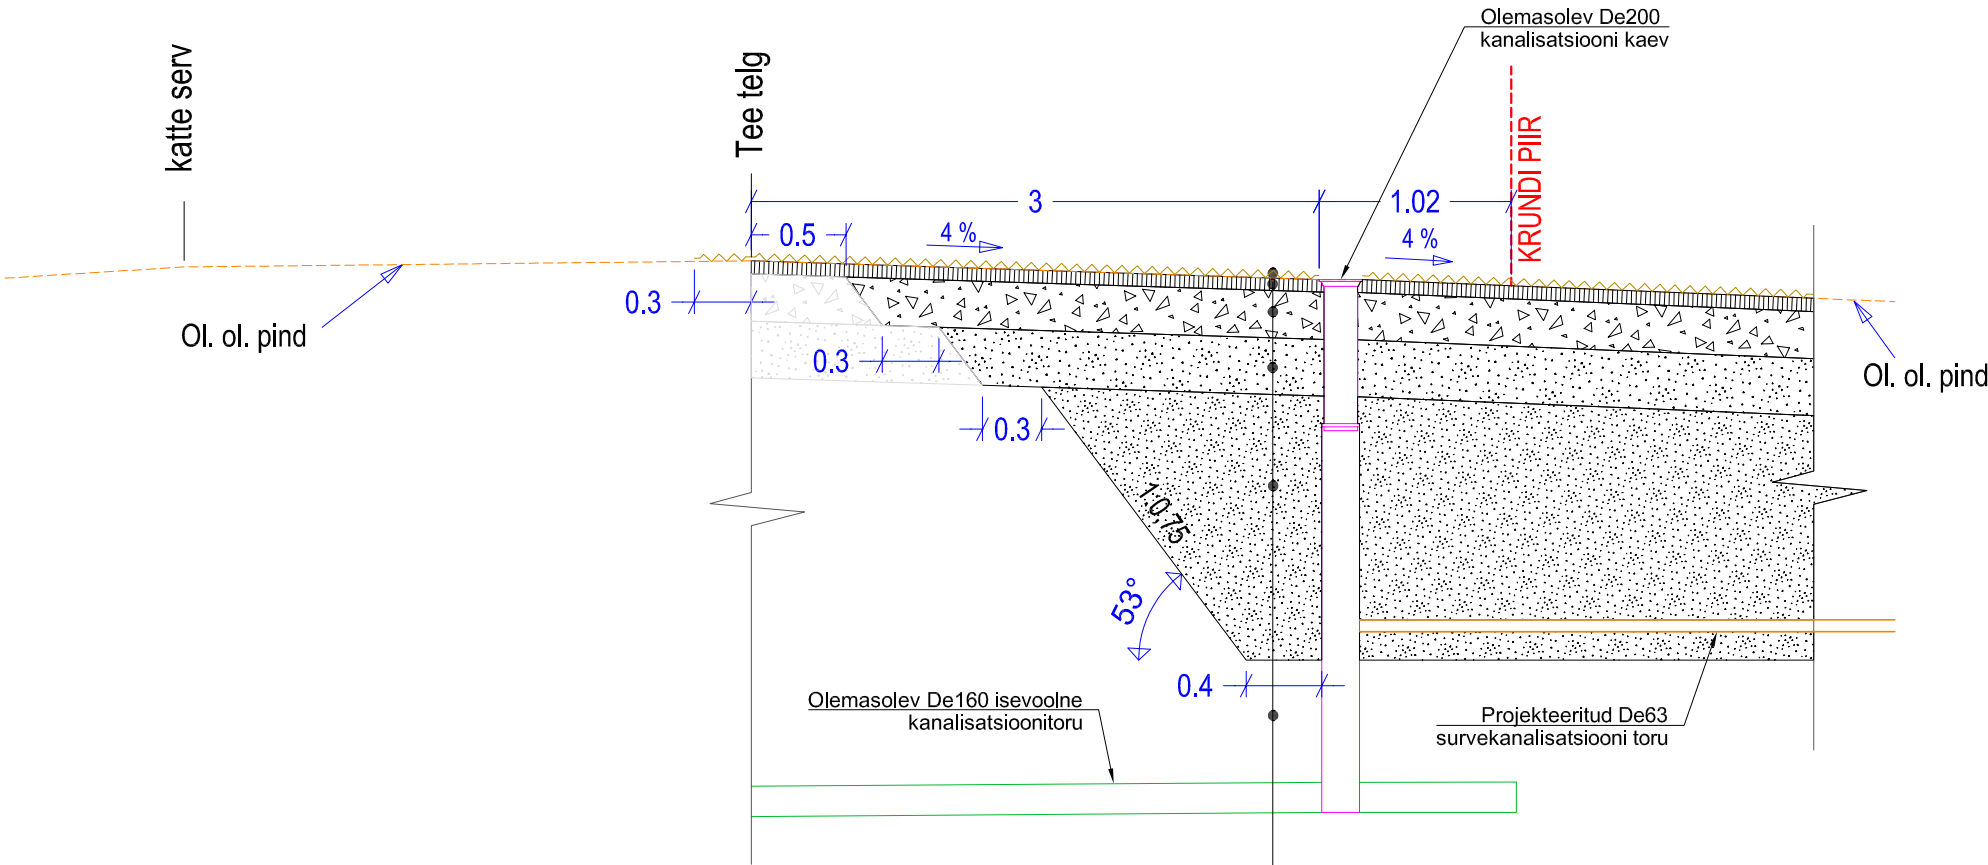

1x pindamine fr. 4/8	
AC 16 Surf	7 cm
Killustikalus fr.31,5/63, kiil. fr.8/16 25kg/m2)	25 cm
Liivalus (TM_105, tolmusisaldus <7%)	30 cm
Mulde pinnas, liiv	
Aluspinnas	

LÕIGE 2-2

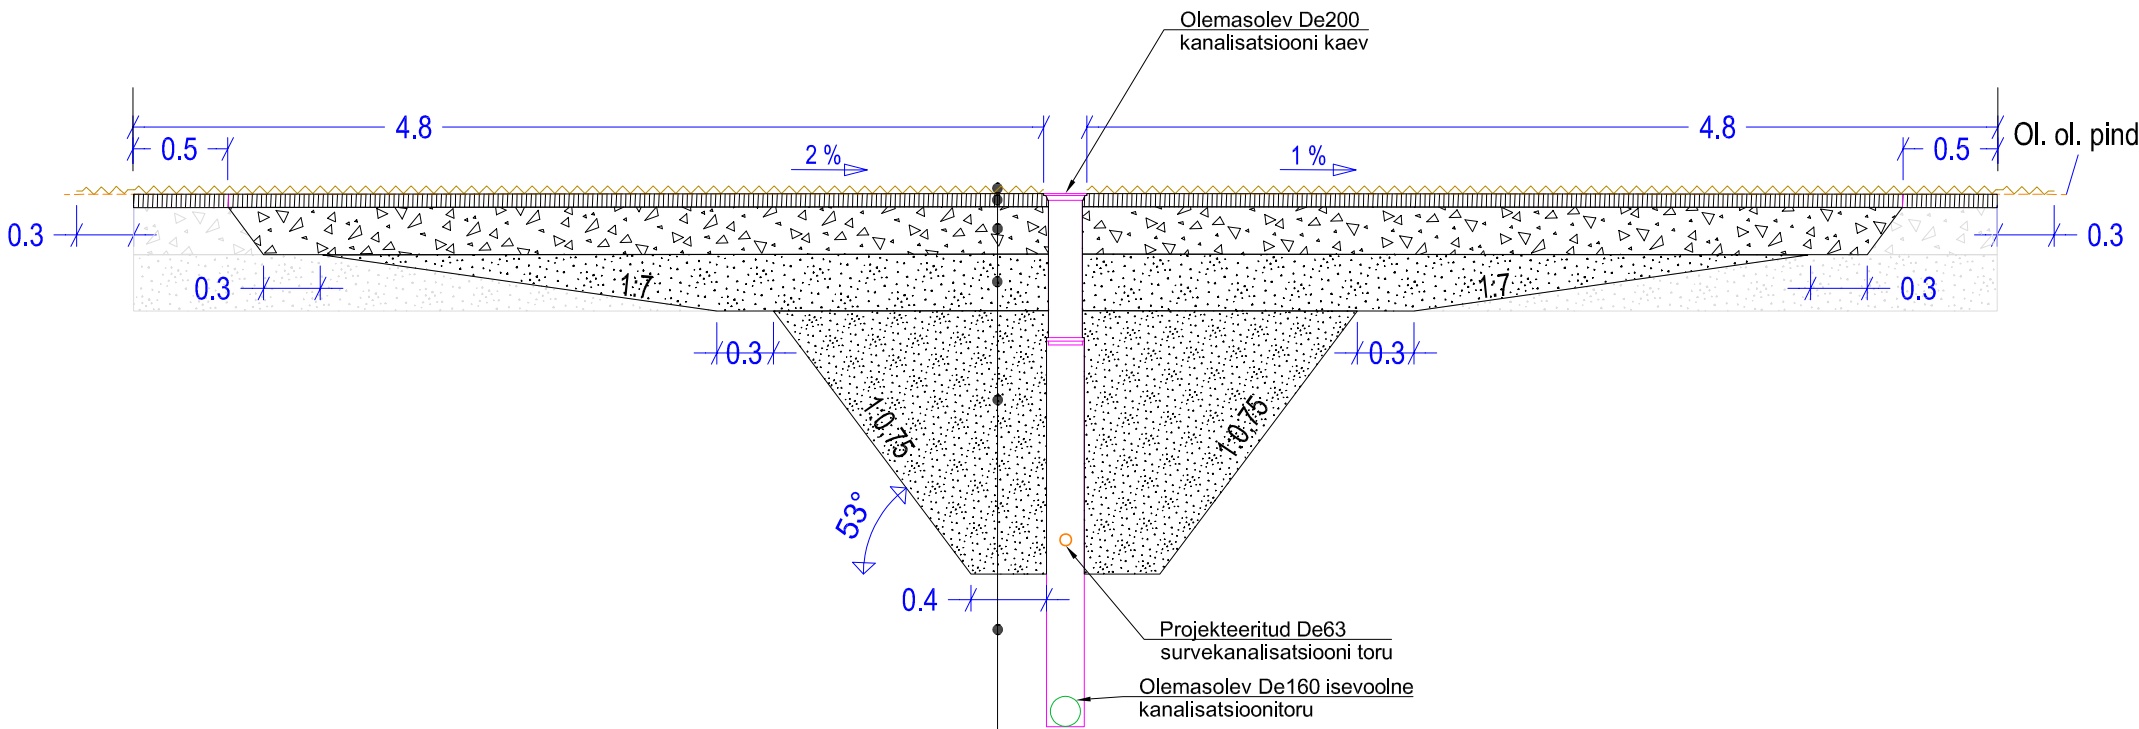

1x pindamine fr. 4/8	
AC 16 Surf	7 cm
Killustikalus fr.31,5/63, kiil. fr.8/16 25kg/m2)	25 cm
Liivalus (TM_105, tolmusisaldus <7%)	30 cm
Mulde pinnas, liiv	
Aluspinnas	


Märkused:

1) Asfaldisegu jämetäitematerjalidele esitatavad miinimumnõuded vastavalt EVS 901-3:2021 - Tee-Ehitus. Osa 3: Asfaltsegud, tabeli 7 veerule AKÖL 900-1499

2) Killustikalused ehitada jämetäitematerjalist kiilumismeetodil või ridakillustikust vastavalt "Killustikust katendikihtide ehitamise juhend" nõuetele (kinnitatud MA peadirektori käskkirjaga 22.11.2016 nr 0215)

3) Killustikaluse jämetäitematerjalidele esitatavad miinimumnõuded vastavalt "Killustikust katendikihtide ehitamise juhend" tabel 1 veerule 6 AKÖL 20 500-3000

4) Pindamisjuhend (TA 17.03.2023.a. käskkiri nr 1.1-1/23/36)

Projektiijuht/Proj engr.	Kristjan Karabelnik	Tellija/Customer	Roke Teenused OÜ	Töö nr./Job nr.	17-09-25-VK
Projekteerija/Designer	Kristjan Karabelnik			Joonise nr./Drawing nr.	TL-01
Projekteerija/Designer	Meelis Mark	Objekt/Object	Ahja kultuurimaja väliskanaliseatsioon ja drenaaž	Mõõtkaava/Scale	1:40
Kontrollija/Inspector	Tiit Korn			Kuupäev/Date	26.12.2025
 <b>OÜ ALKRANEL</b> Riia 4, Tartu tel. 736 6676 info@alkranel.ee www.alkranel.ee		Aadress/Location	Illimari tn 6, Ahja alevik, Põlva vald, Põlvamaa	Stadium/Stage: TP	
		Joonis/Drawing	Riigitee taastamise lõiked		
		Fail/File	170925VK_TP_v01_Kate-Kaevik.dwg		