
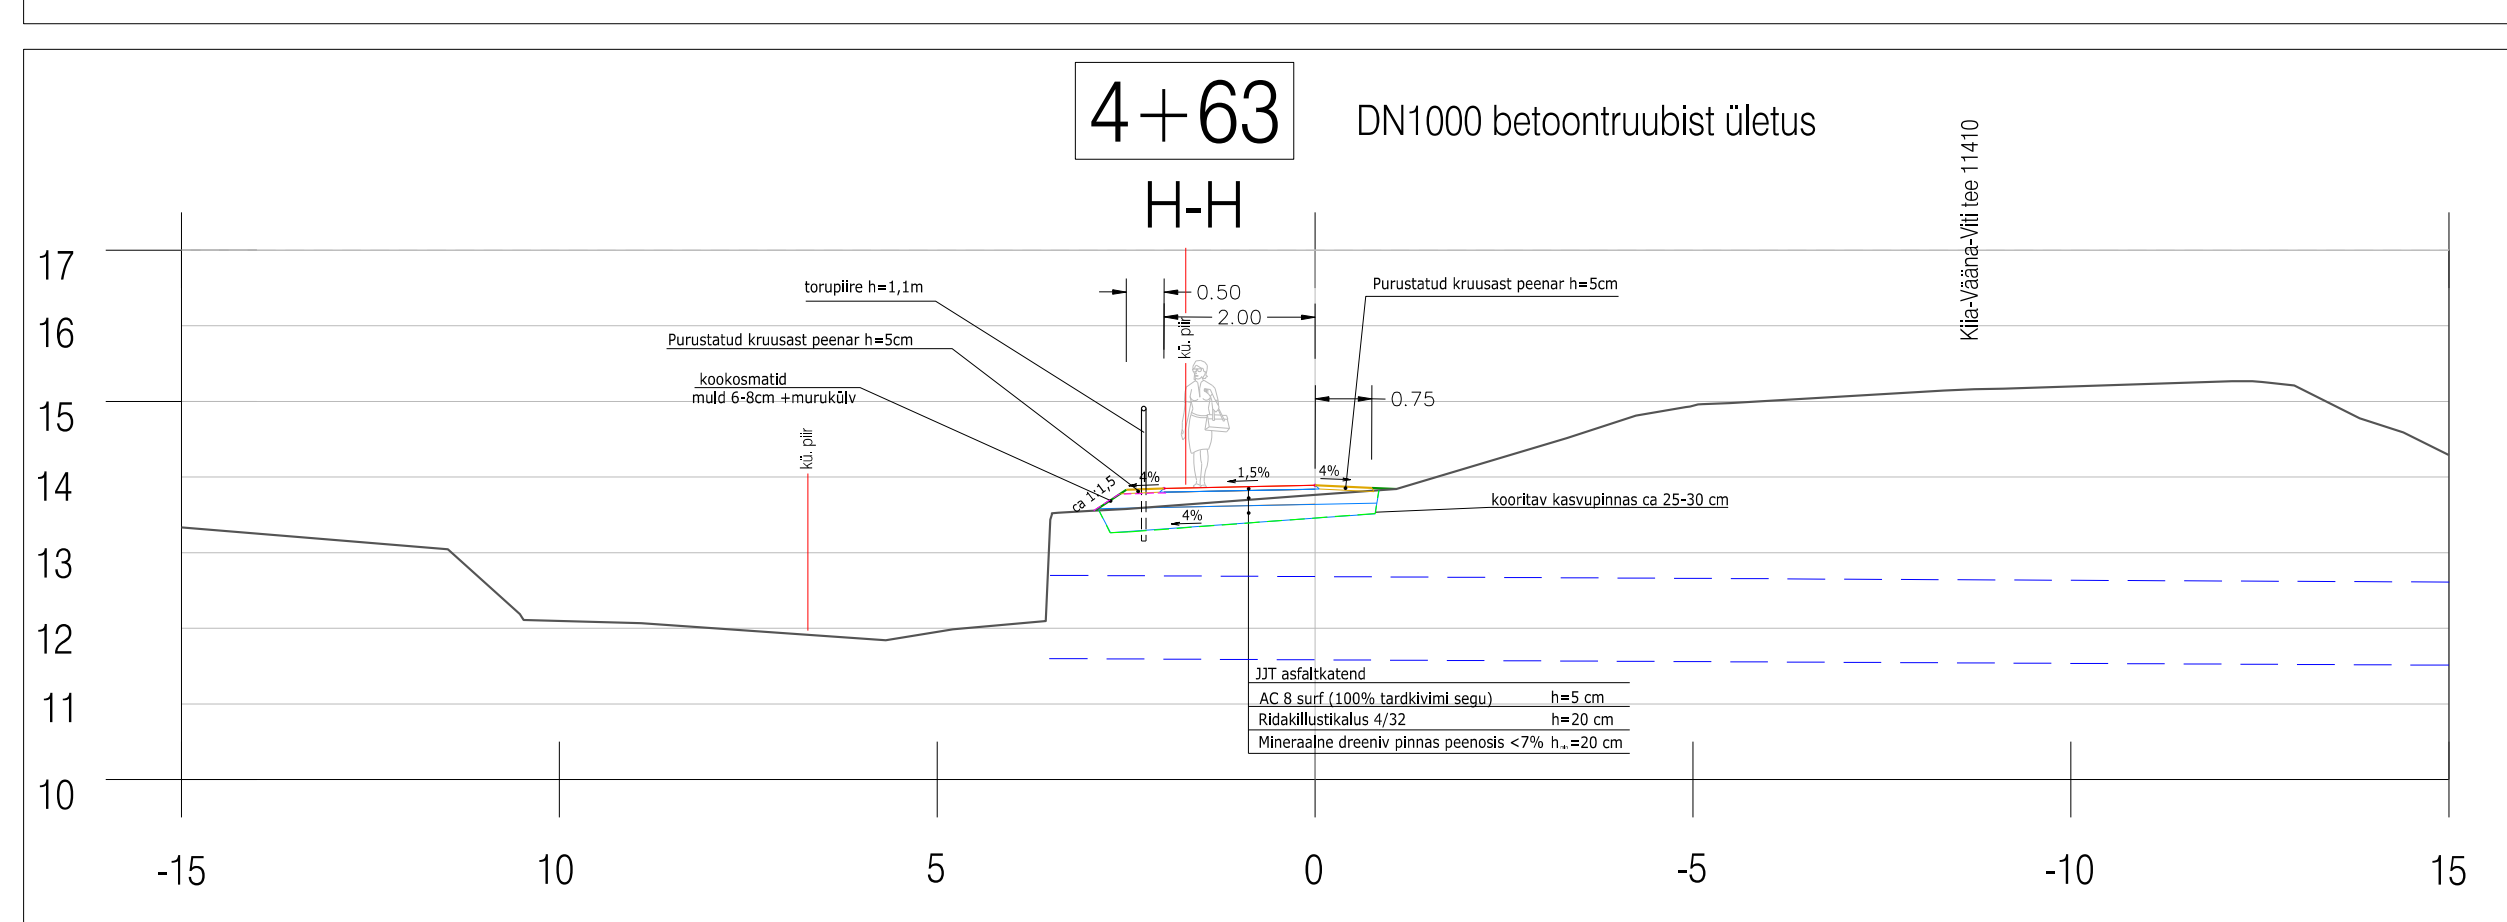
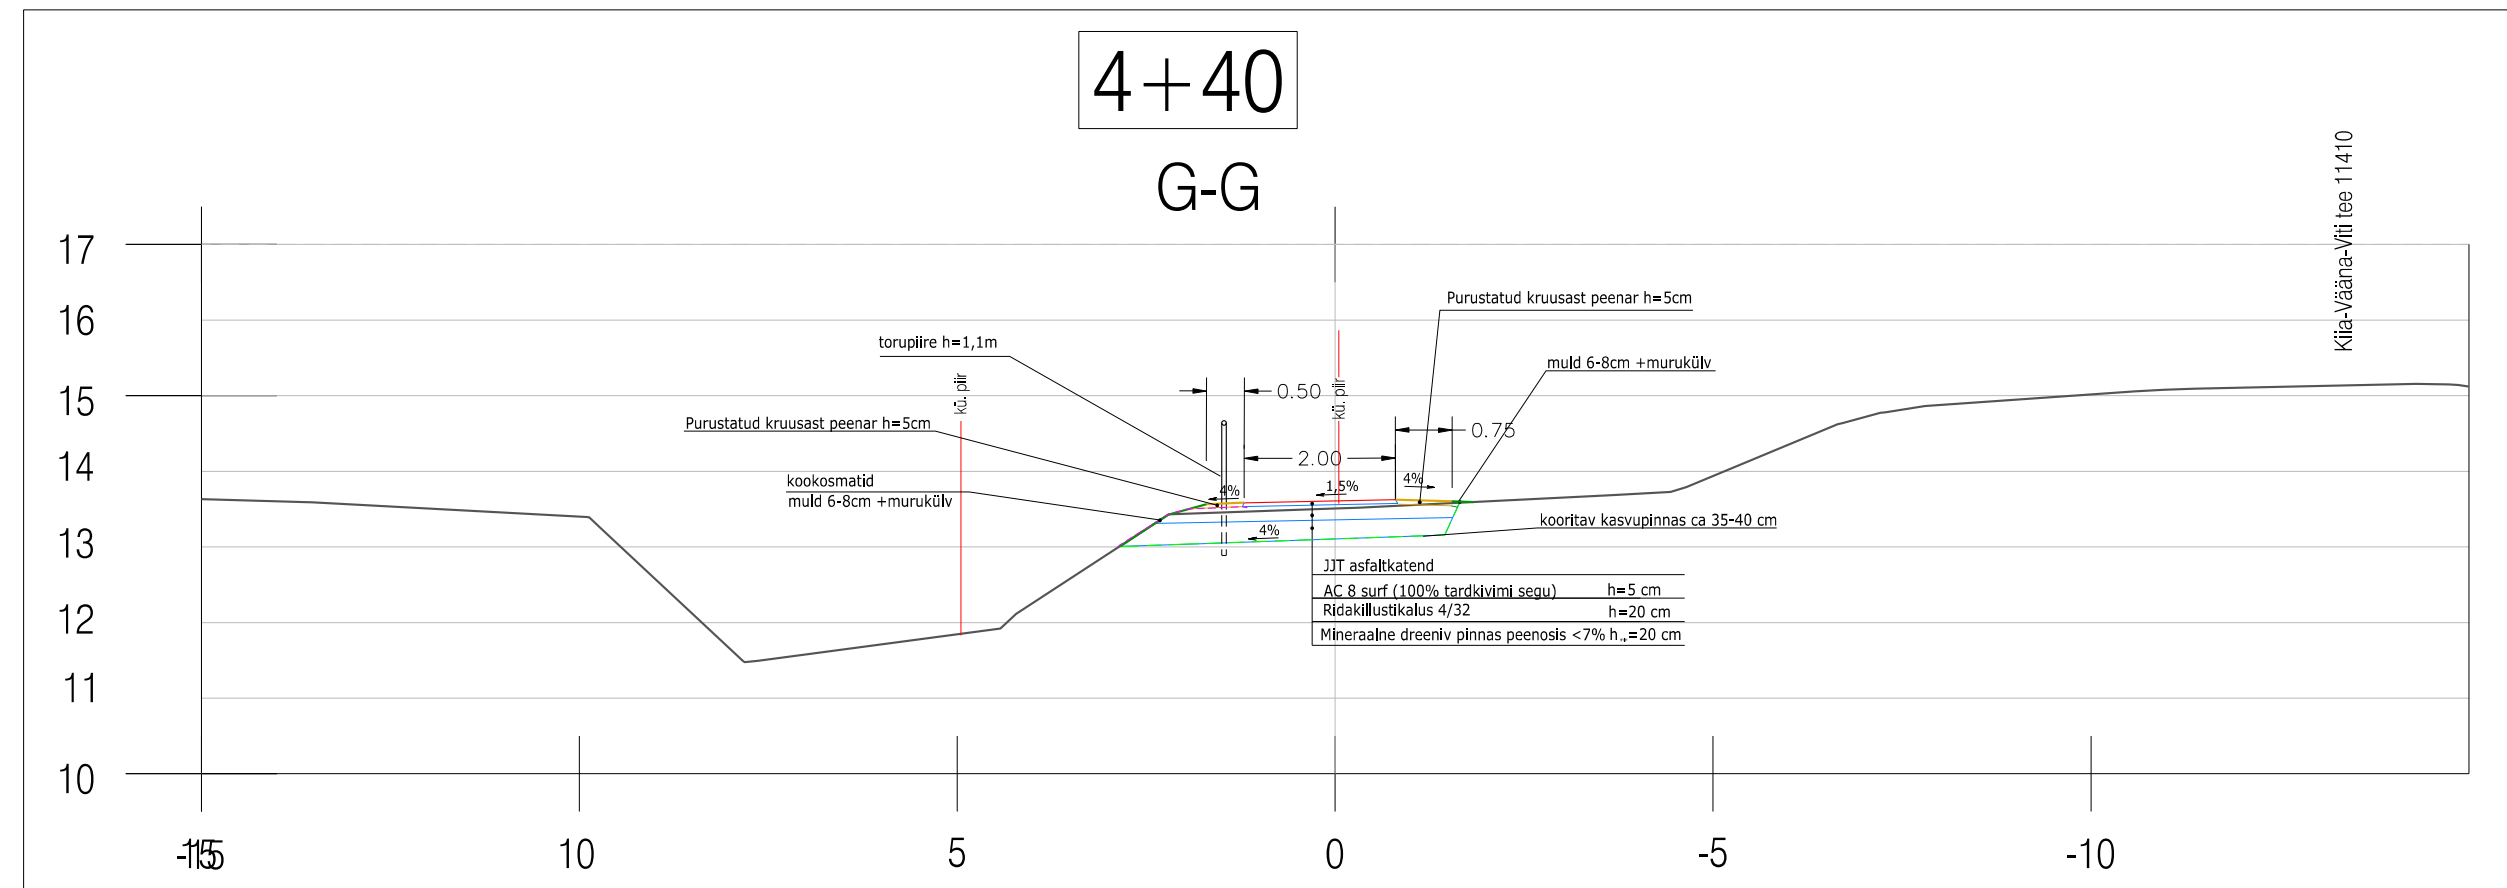
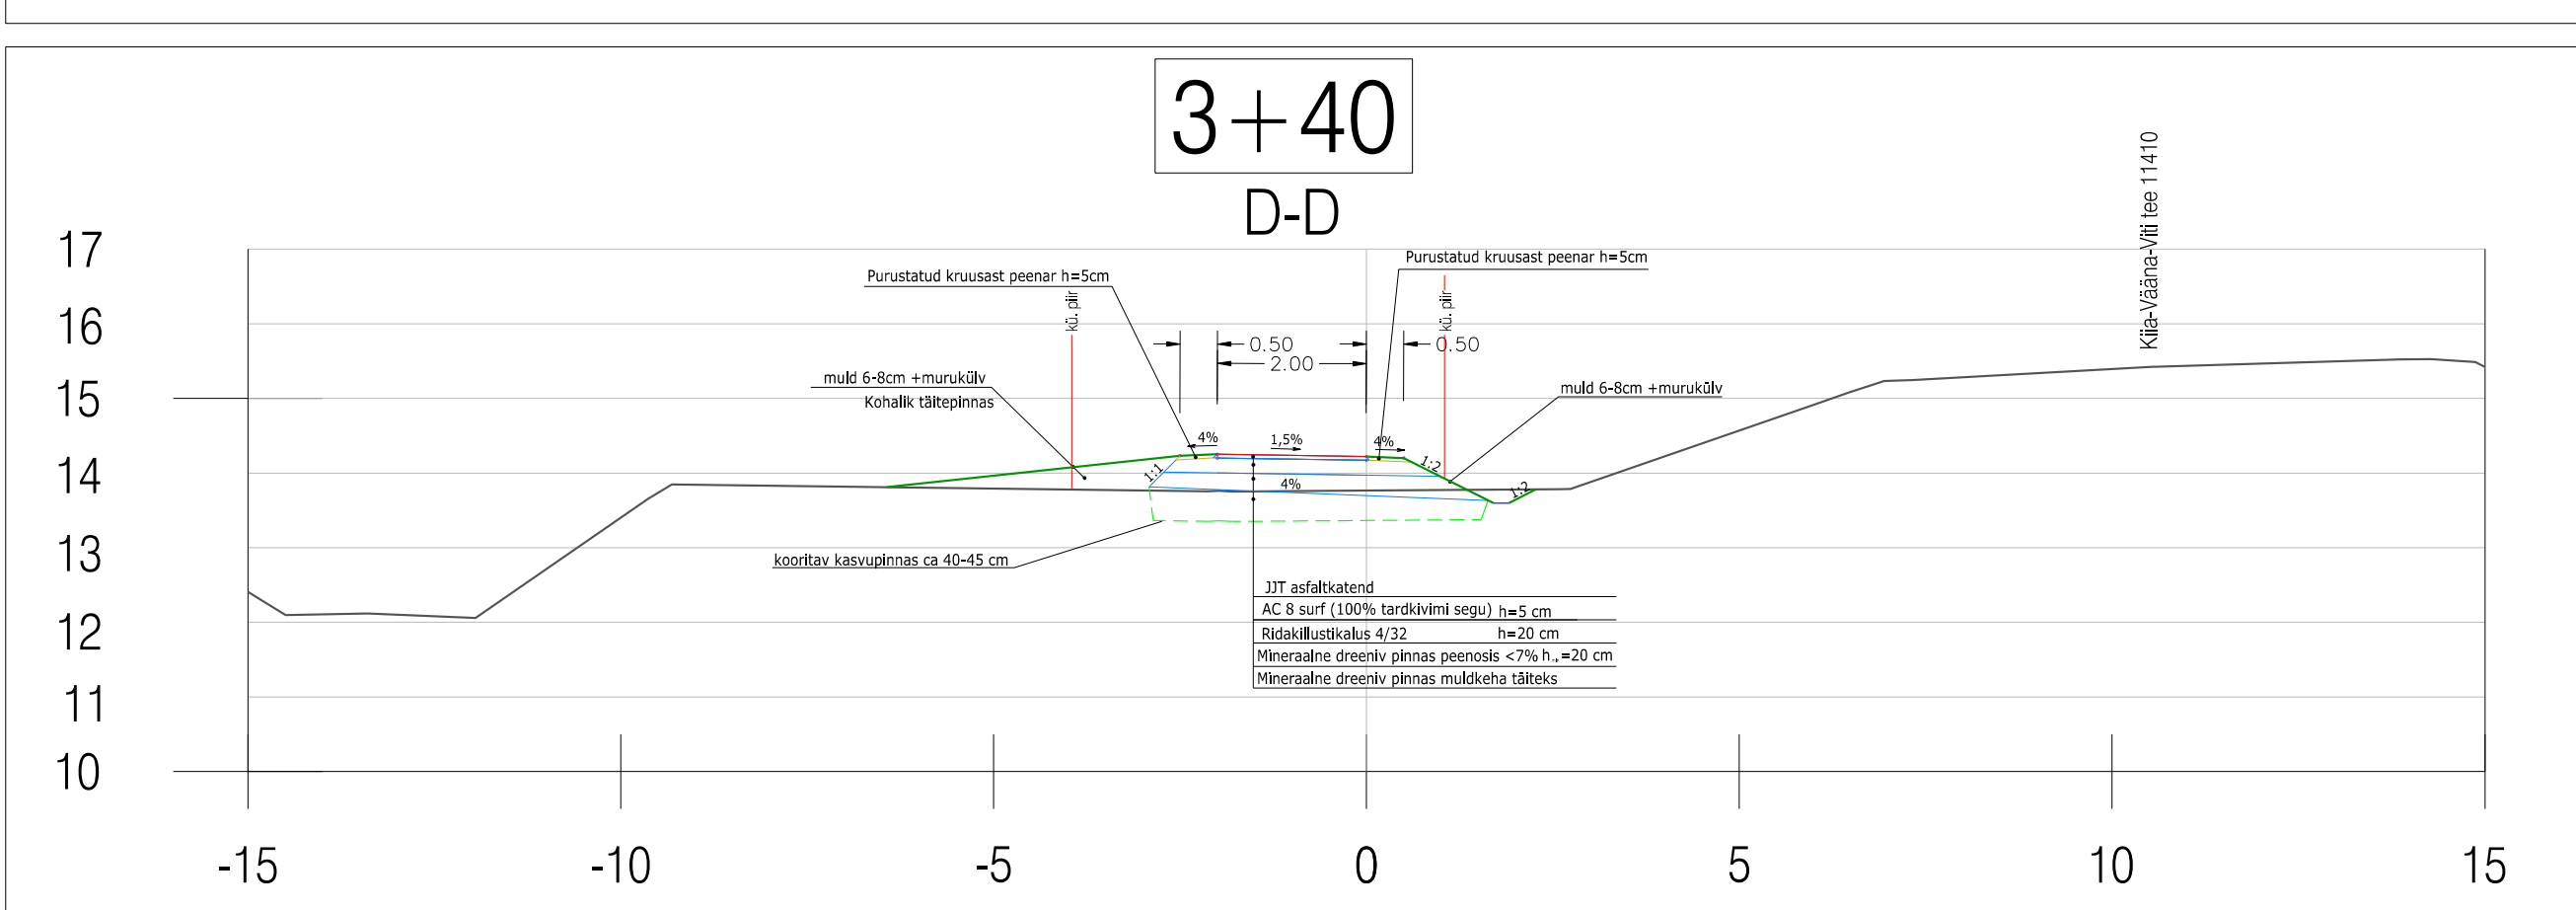


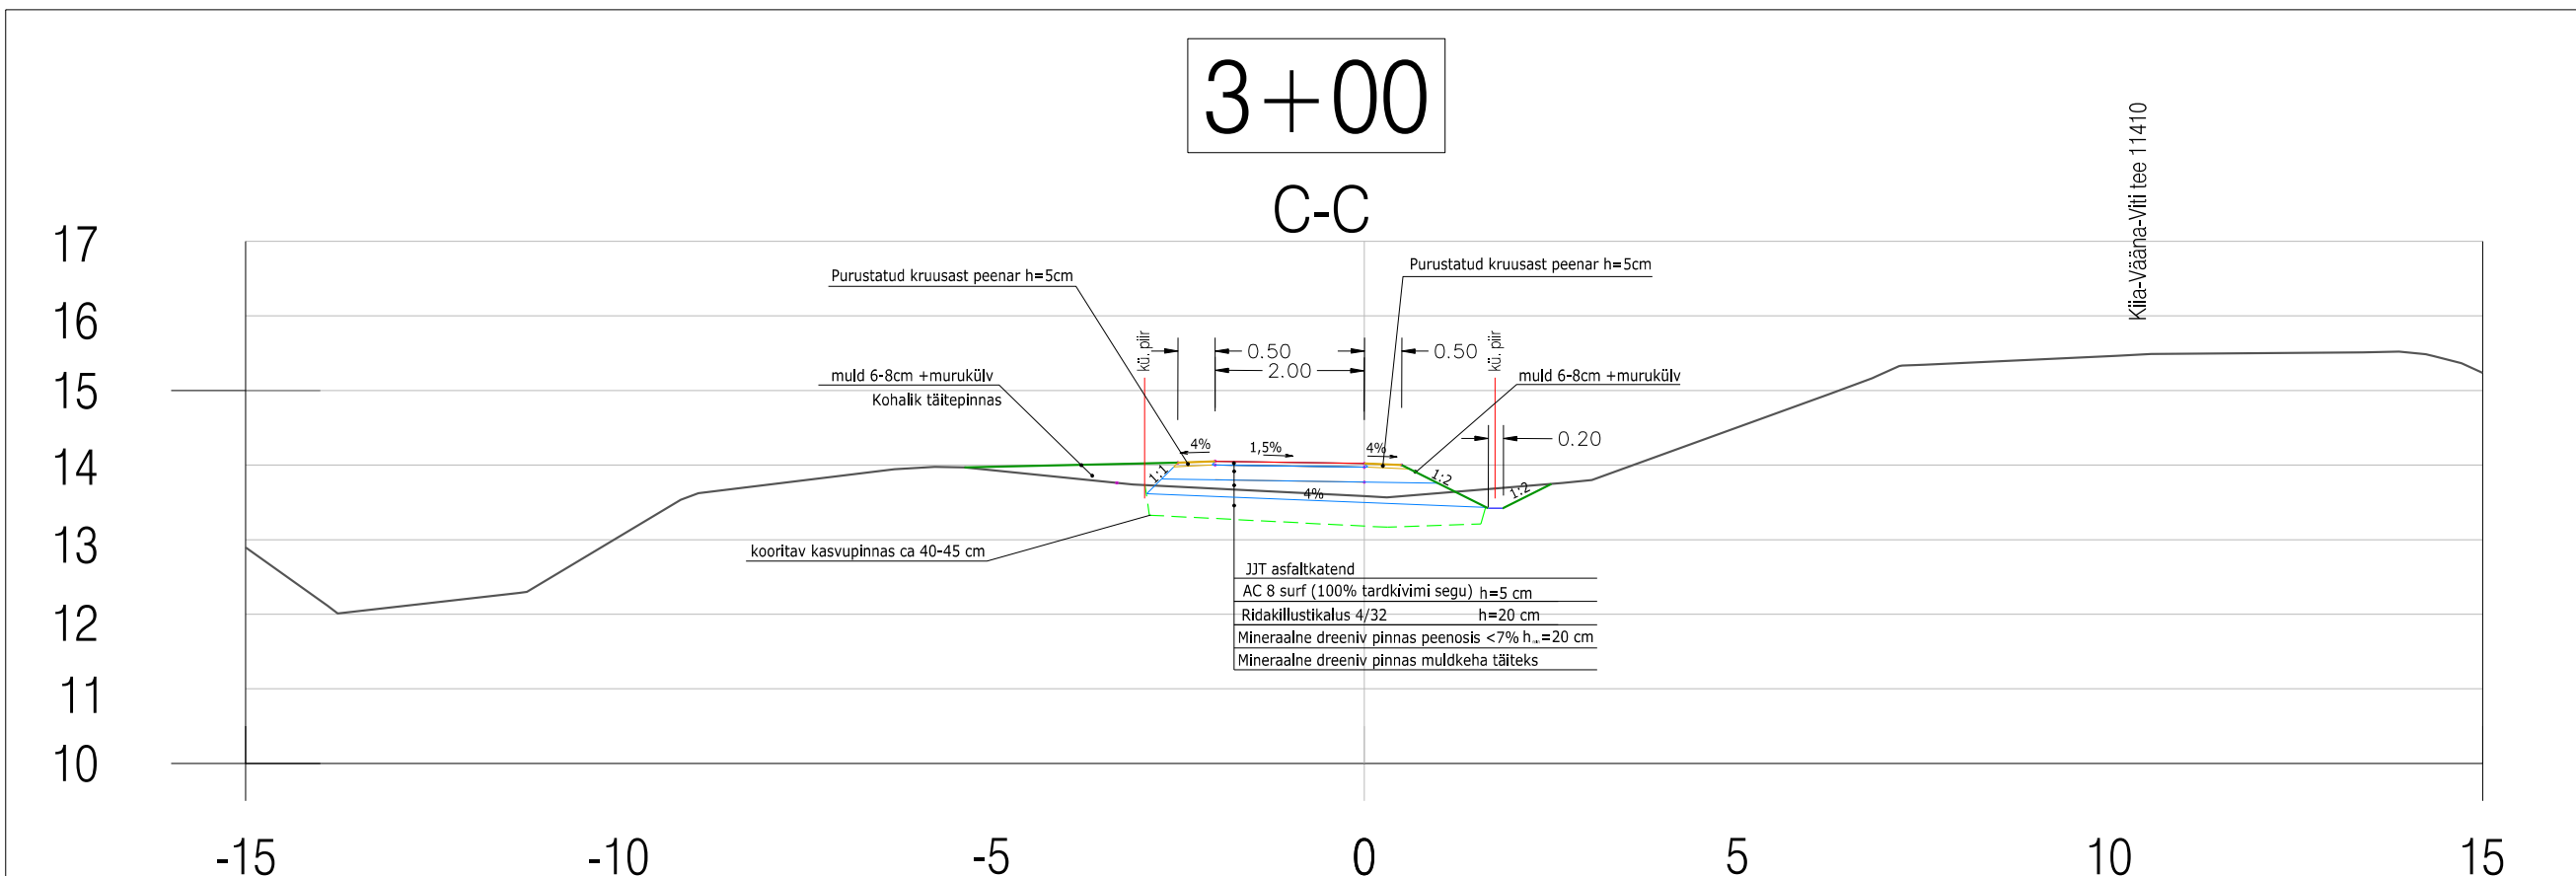

Tinter-Projekt OÜ Tuntu 34, 51004 Tartu Tel. 5136619 Reg 101945499 Email: info@tinterprojekt.ee		Fio nimetus: Harku vald Vääna-Vihli jalgratta- ja jalgteie ehitus Põhiprojekt											
		Fio Teletja: Harku Vallavalitsus											
Amet: Nimt: Allikiri:		Jomiste nimetus: Jalgratta- ja jalgteie tüüristõikõied											
Projektiljuht: Indrek Lensment Projekiteerija: Arvo Vahtra		<table border="1"> <tr> <th>Kuupäev:</th> <th>Jomiste number:</th> <th>Staudum:</th> <th>Mõõtkava:</th> <th>Fio nr:</th> </tr> <tr> <td>06.07.2025</td> <td>3</td> <td>PP</td> <td>1:100</td> <td>59-24-TP</td> </tr> </table>			Kuupäev:	Jomiste number:	Staudum:	Mõõtkava:	Fio nr:	06.07.2025	3	PP	1:100
Kuupäev:	Jomiste number:	Staudum:	Mõõtkava:	Fio nr:									
06.07.2025	3	PP	1:100	59-24-TP									