


Kinnistu isikliku kasutusõiguse seadmise plaan

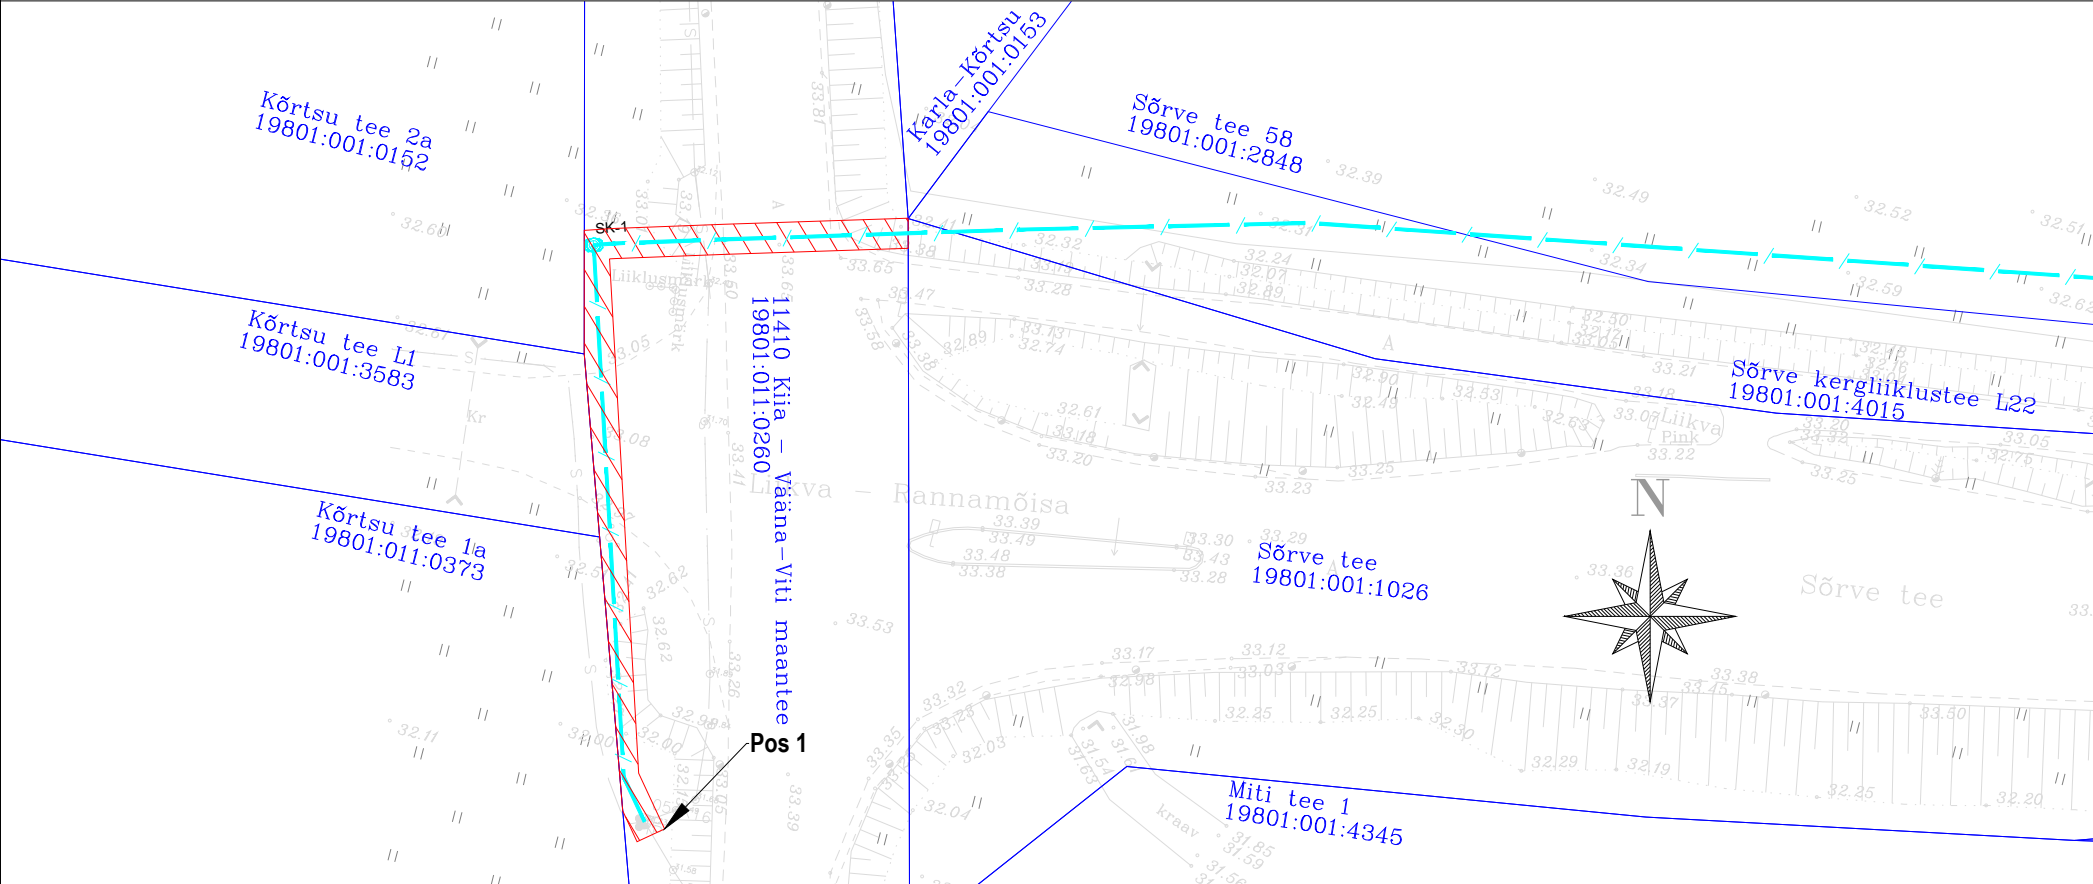

Jrk nr	IKÕ ala Pos nr (plaanil)	Kinnistu registriosa number	Katastriüksuse tunnus, nimi ja sihtotstarve:	Ala pindala ruutmeetrites m²
1.	Pos 1	5814550	19801:011:0260; 11410 Kiia- Vääna-Viti maantee; transpordimaa	108 m²

- Kasutusõiguse ala
- Katastriüksuse piir
- sidetoru
- sidekaev

Elektripaigaldise kaitsevöönd: Piki sidekaablit kulgev ala, mida mõlemalt poolt piiravad liini äärmistest kaablitest 1 meetri kaugusel paiknevad mõttelised vertikaaltasandid.

Projekti nimi: "Sõrve tee optilise sidevõrgu rajamine"  
Objekti asukoht: Sõrve tee, Sõrve küla, Harku vald, Harju maakond  
Projekti number: 2506K3  
Ettevõtte: Edites OÜ  
Plaani koostaja: Artjom Rem  
Kuupäev: 23.07.2025