



Kullaaru kraavi parendatavate lõikude asendiplaanid

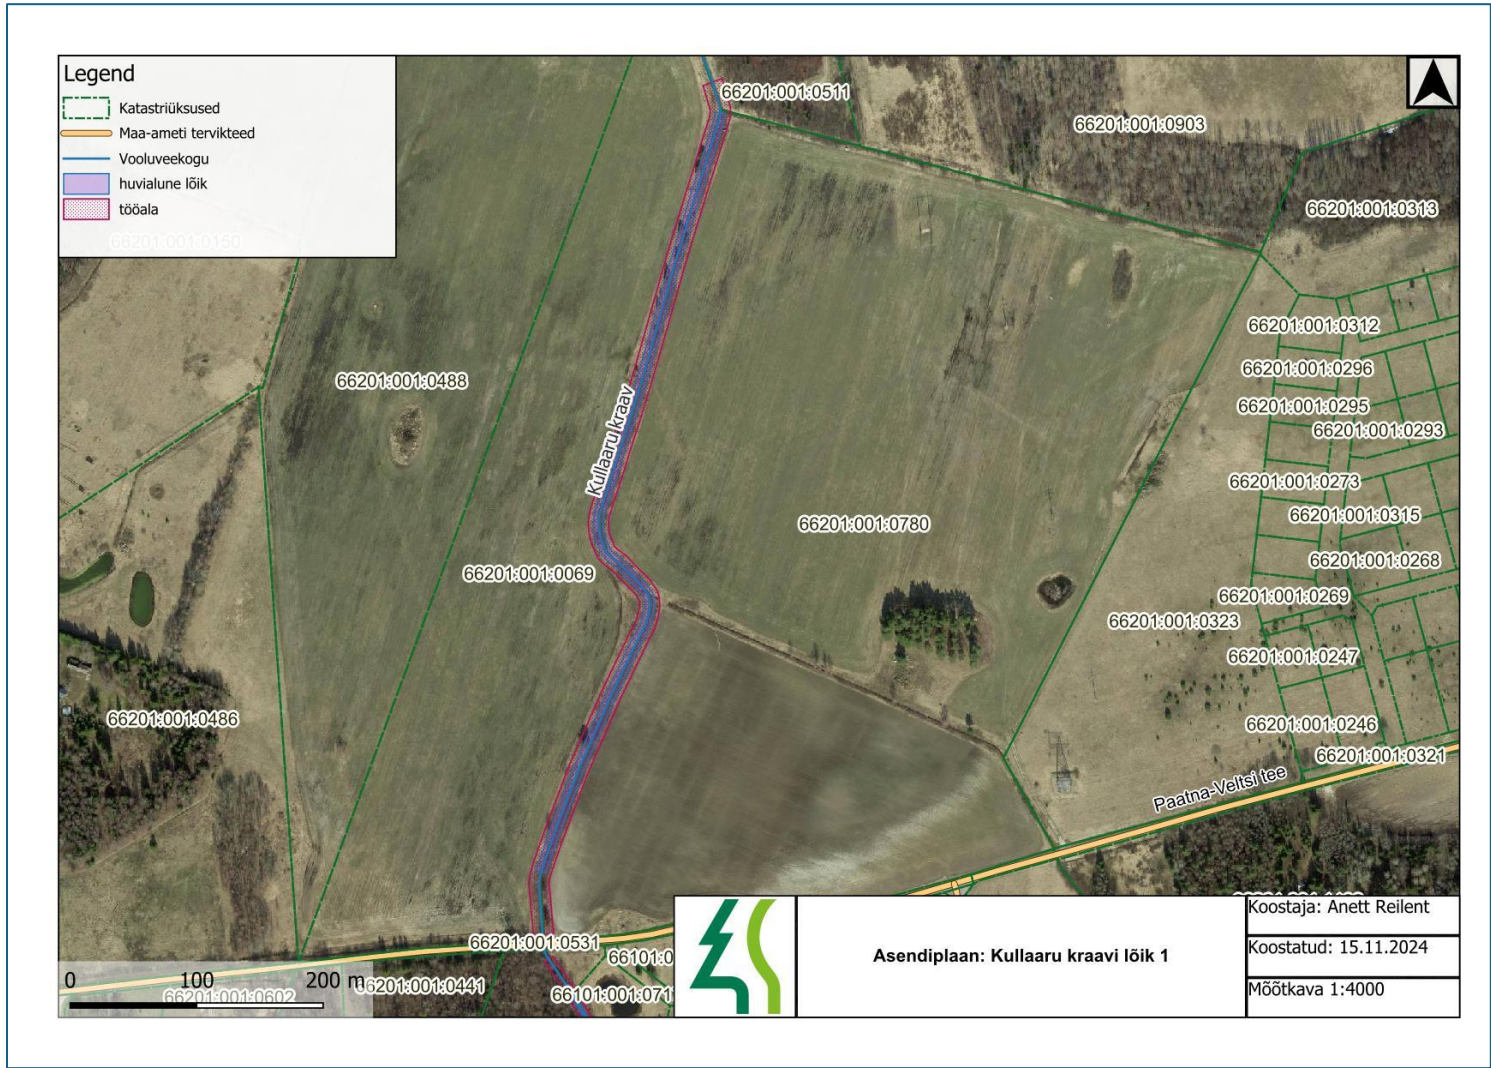


Joonis 1. Kullaaru kraavi parendatava lõigu 1 asendiplaan.



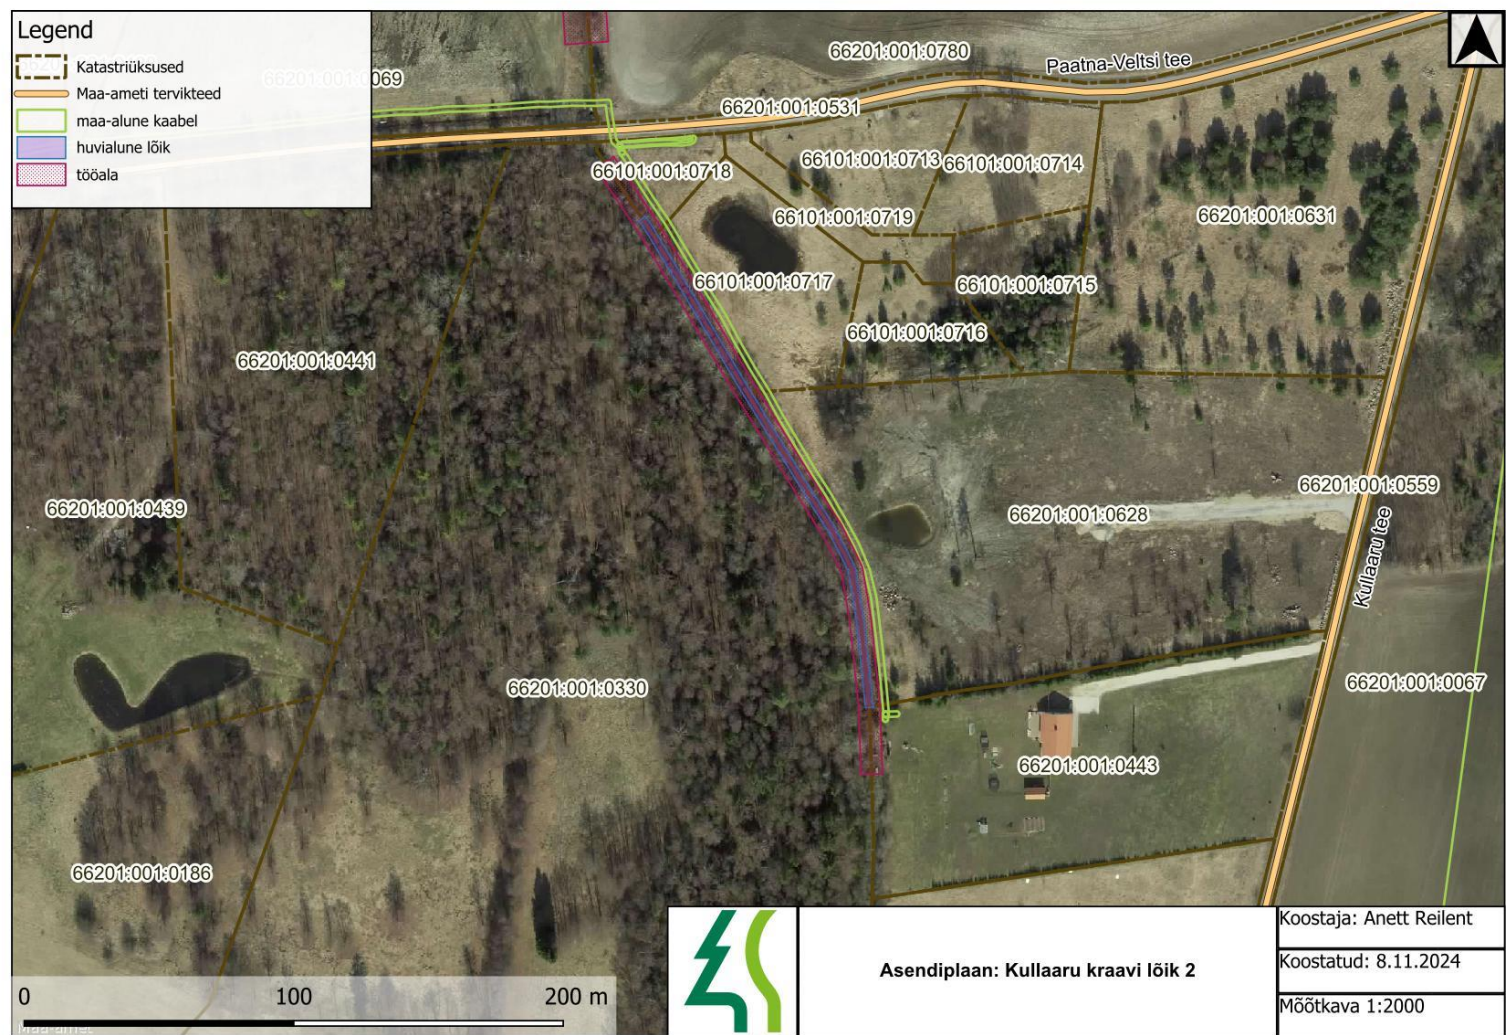

Joonis 2. Kullaaru kraavi parendatava lõigu 2 asendiplaan.



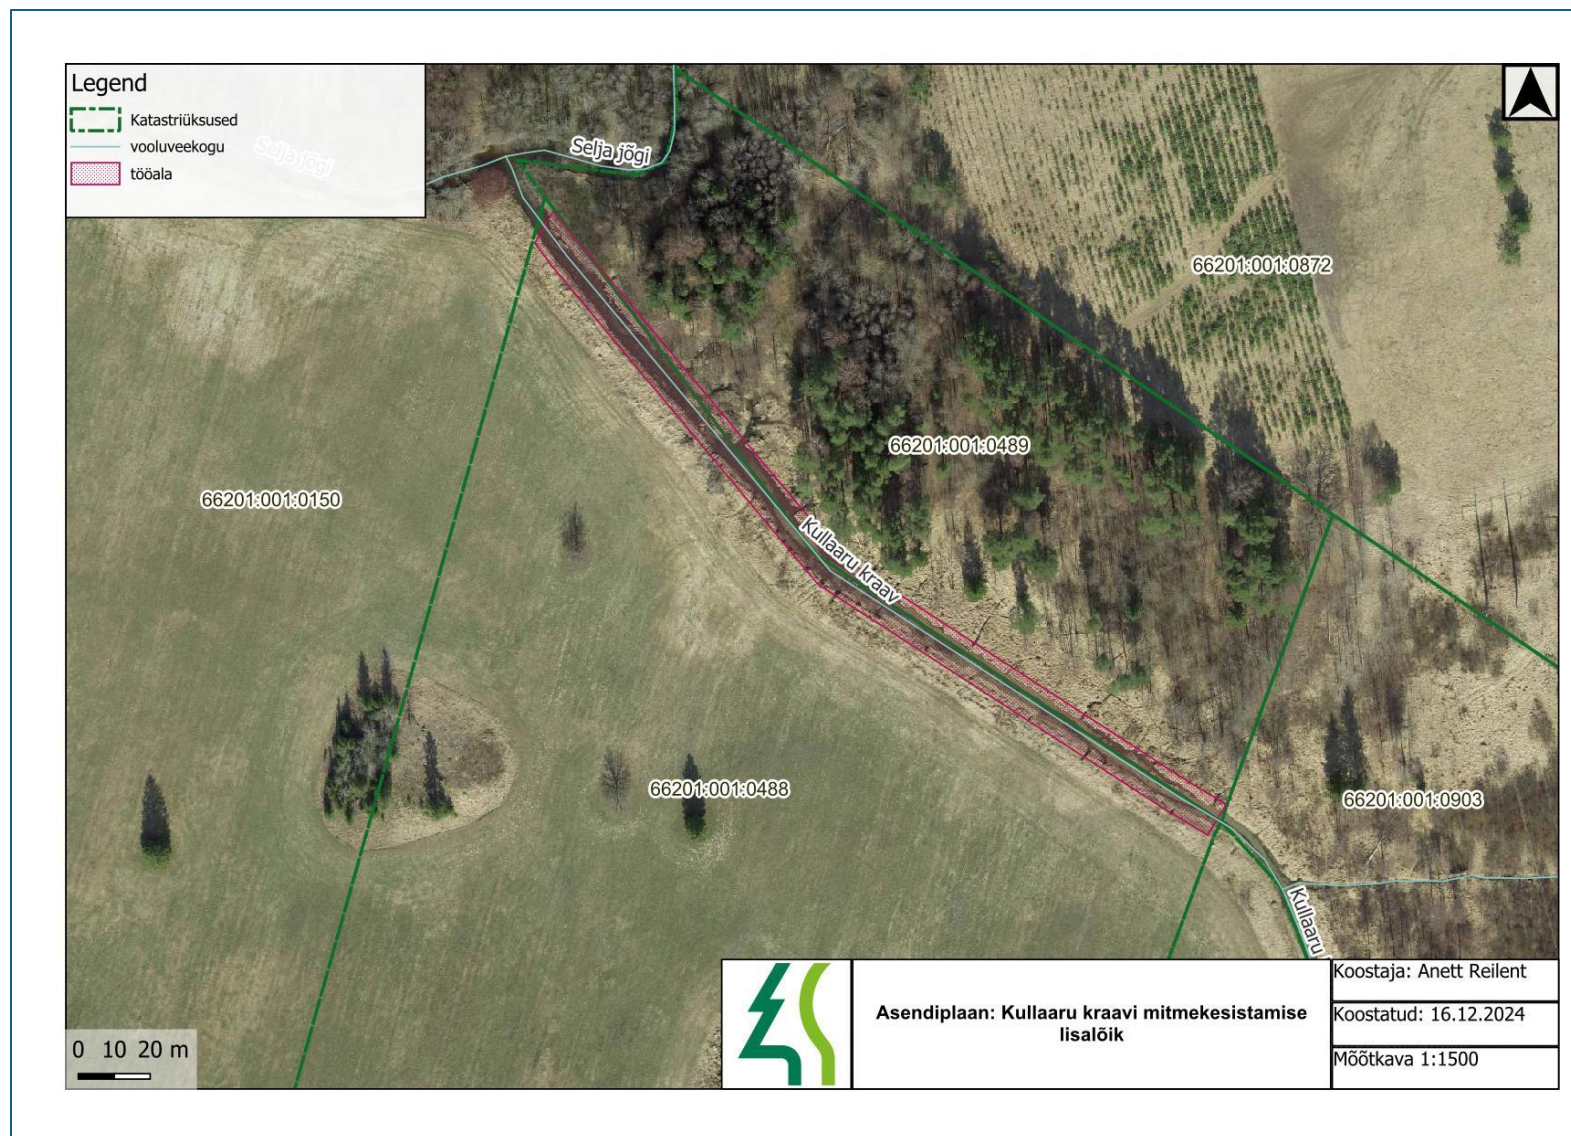

Joonis 3. Kullaaru kraavi mitmekesistamise lisalõigu asendiplaan.