


	Toode	Kogus
	158	2
	351 "50"	2
	351 "70"	1
	351 "90"	1
	421	2
	678	4
	811	2
	III hoiatustõke	1
	Post 1.5m	11
	reguleerija	2
	Tähiskoonus	6

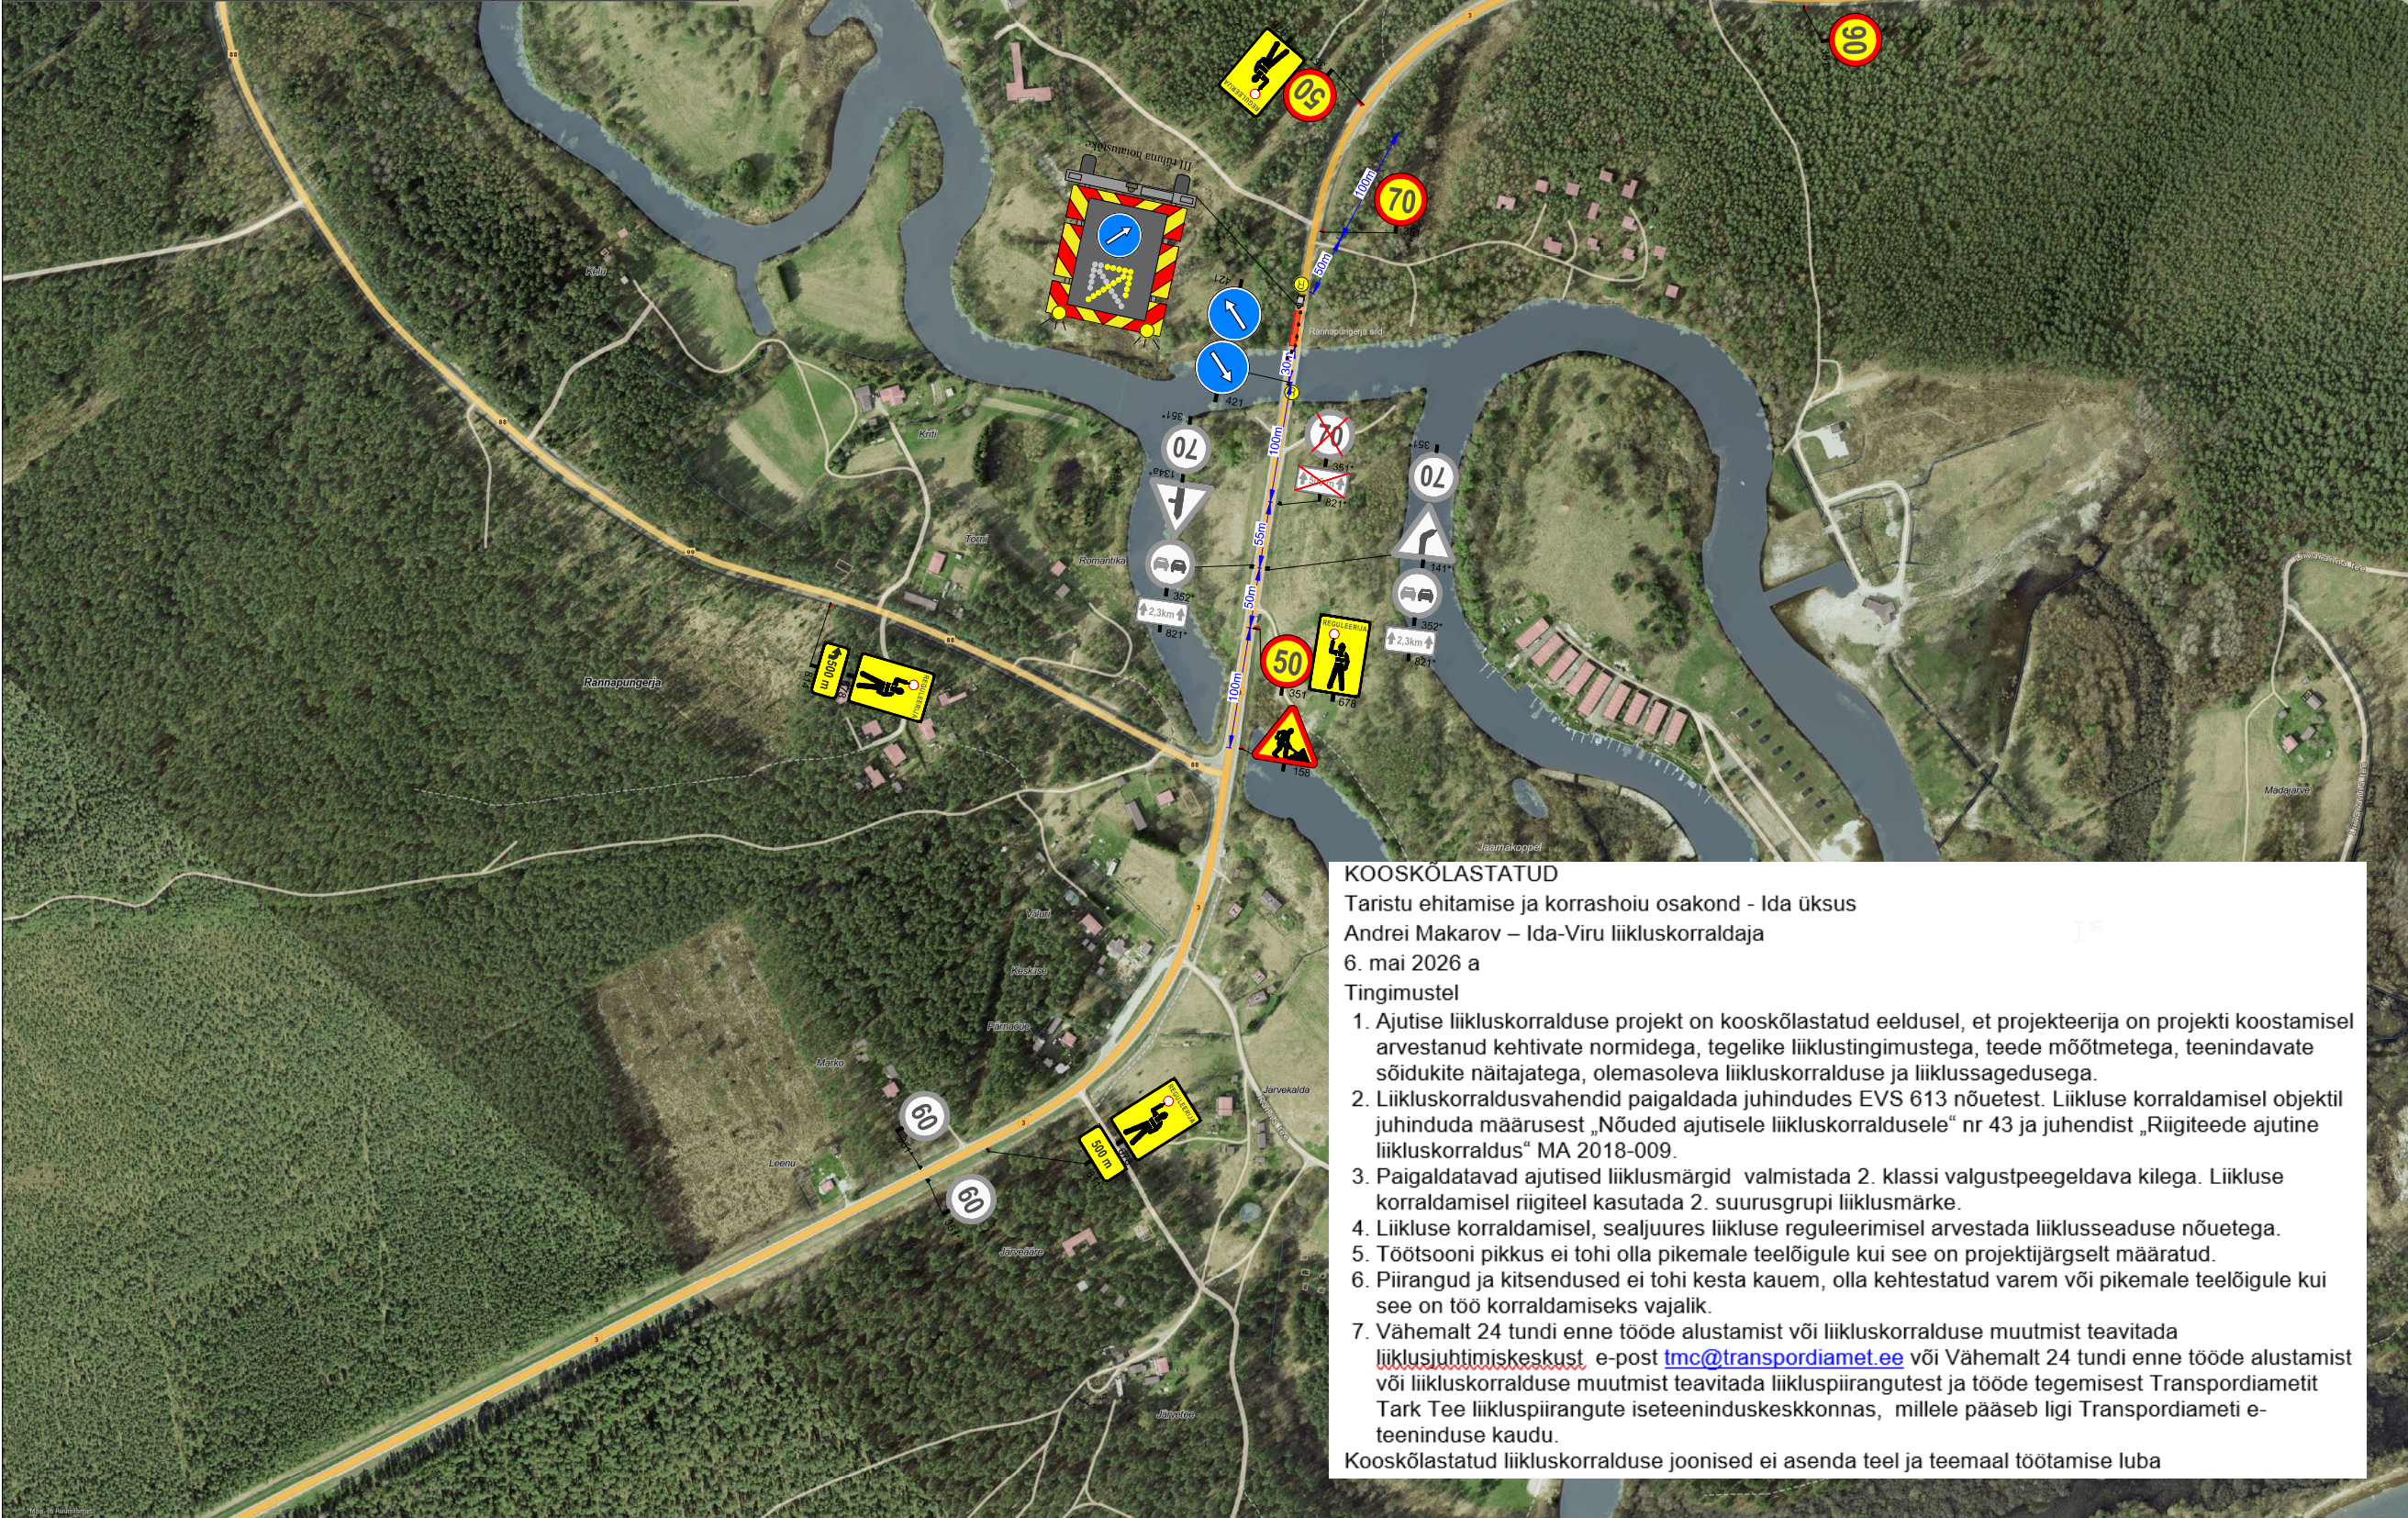

KOOSKÖLASTATUD

Taristu ehitamise ja korrashoiu osakond - Ida üksus

Andrei Makarov – Ida-Viru liikluskorraldaja

6. mai 2026 a

Tingimustel

- Ajutise liikluskorralduse projekt on kooskõlastatud eeldusel, et projekteerija on projekti koostamisel arvestanud kehtivate normidega, tegelike liiklustingimustega, teede mõõtmetega, teenindavate sõidukite näitajatega, olemasoleva liikluskorralduse ja liiklussagedusega.
- Liikluskorraldusvahendid paigaldada juhindudes EVS 613 nõuetest. Liikluse korraldamisel objektil juhinduda määrusest „Nõuded ajutisele liikluskorraldusele“ nr 43 ja juhendist „Riigiteede ajutine liikluskorraldus“ MA 2018-009.
- Paigaldatavad ajutised liikluskärgid valmistada 2. klassi valgustpeegeldava kilega. Liikluse korraldamisel riigiteel kasutada 2. suurusgrupi liikluskärgi.
- Liikluse korraldamisel, sealjuures liikluse reguleerimisel arvestada liiklusseaduse nõuetega.
- Töötsooni pikkus ei tohi olla pikemale teelõigule kui see on projektijärgselt määratud.
- Piirangud ja kitsendused ei tohi kesta kauem, olla kehtestatud varem või pikemale teelõigule kui see on töö korraldamiseks vajalik.
- Vähemalt 24 tundi enne tööde alustamist või liikluskorralduse muutmist teavitada liiklusjuhtimiskeskust, e-post tmc@transpordiamet.ee või Vähemalt 24 tundi enne tööde alustamist või liikluskorralduse muutmist teavitada liikluspiirangutest ja tööde tegemisest Transpordiameti Tark Tee liikluspiirangute iseteeninduskeskkonnas, millele pääseb ligi Transpordiameti e-teeninduse kaudu.

Kooskõlastatud liikluskorralduse joonised ei asenda teel ja teemaal töötamise luba

 **Ramudden**

Ramudden OÜ, Reg. kood 12969700
Artelli 16/18, Tallinn.
Telefon: +372 622 9530 E-post: info@ramudden.ee

Projekti nimetus:
RT 3 km 50,2 õhuliin

Joonise nimetus:
Ajutine liikluskorraldus

Objekti asukoht:
Riigitee 3 km 50,2, Rannapungerija küla, Alutaguse vald, Ida-Viru maakond

Märkused:
RT3 AKÖL: 2052 autot ööpäevas, sõiduaautosid 83%

Kuupäev	Töö nr.	Joonise nr.
04/05/2026	PL211004-1	1


Tellija	AS Connecto Eesti Martin Peetsalu, 5219 059, martin.peetsalu@connecto.ee
---------	---


Cad proj.	A. Kesküllä, Tel: +372 5871 2000
-----------	----------------------------------

Kutsetunnistus nr. 193489 T. Rämmel
Tegevusluba nr ELK000084

TINGMÄRGID:

 Töötsoon

 Ajutine liikluskärg

 Ajutine liikluskärgi post

 Ol.olev liikluskärg

 Ol.oleva liikluskärgi post

 Reguleerija