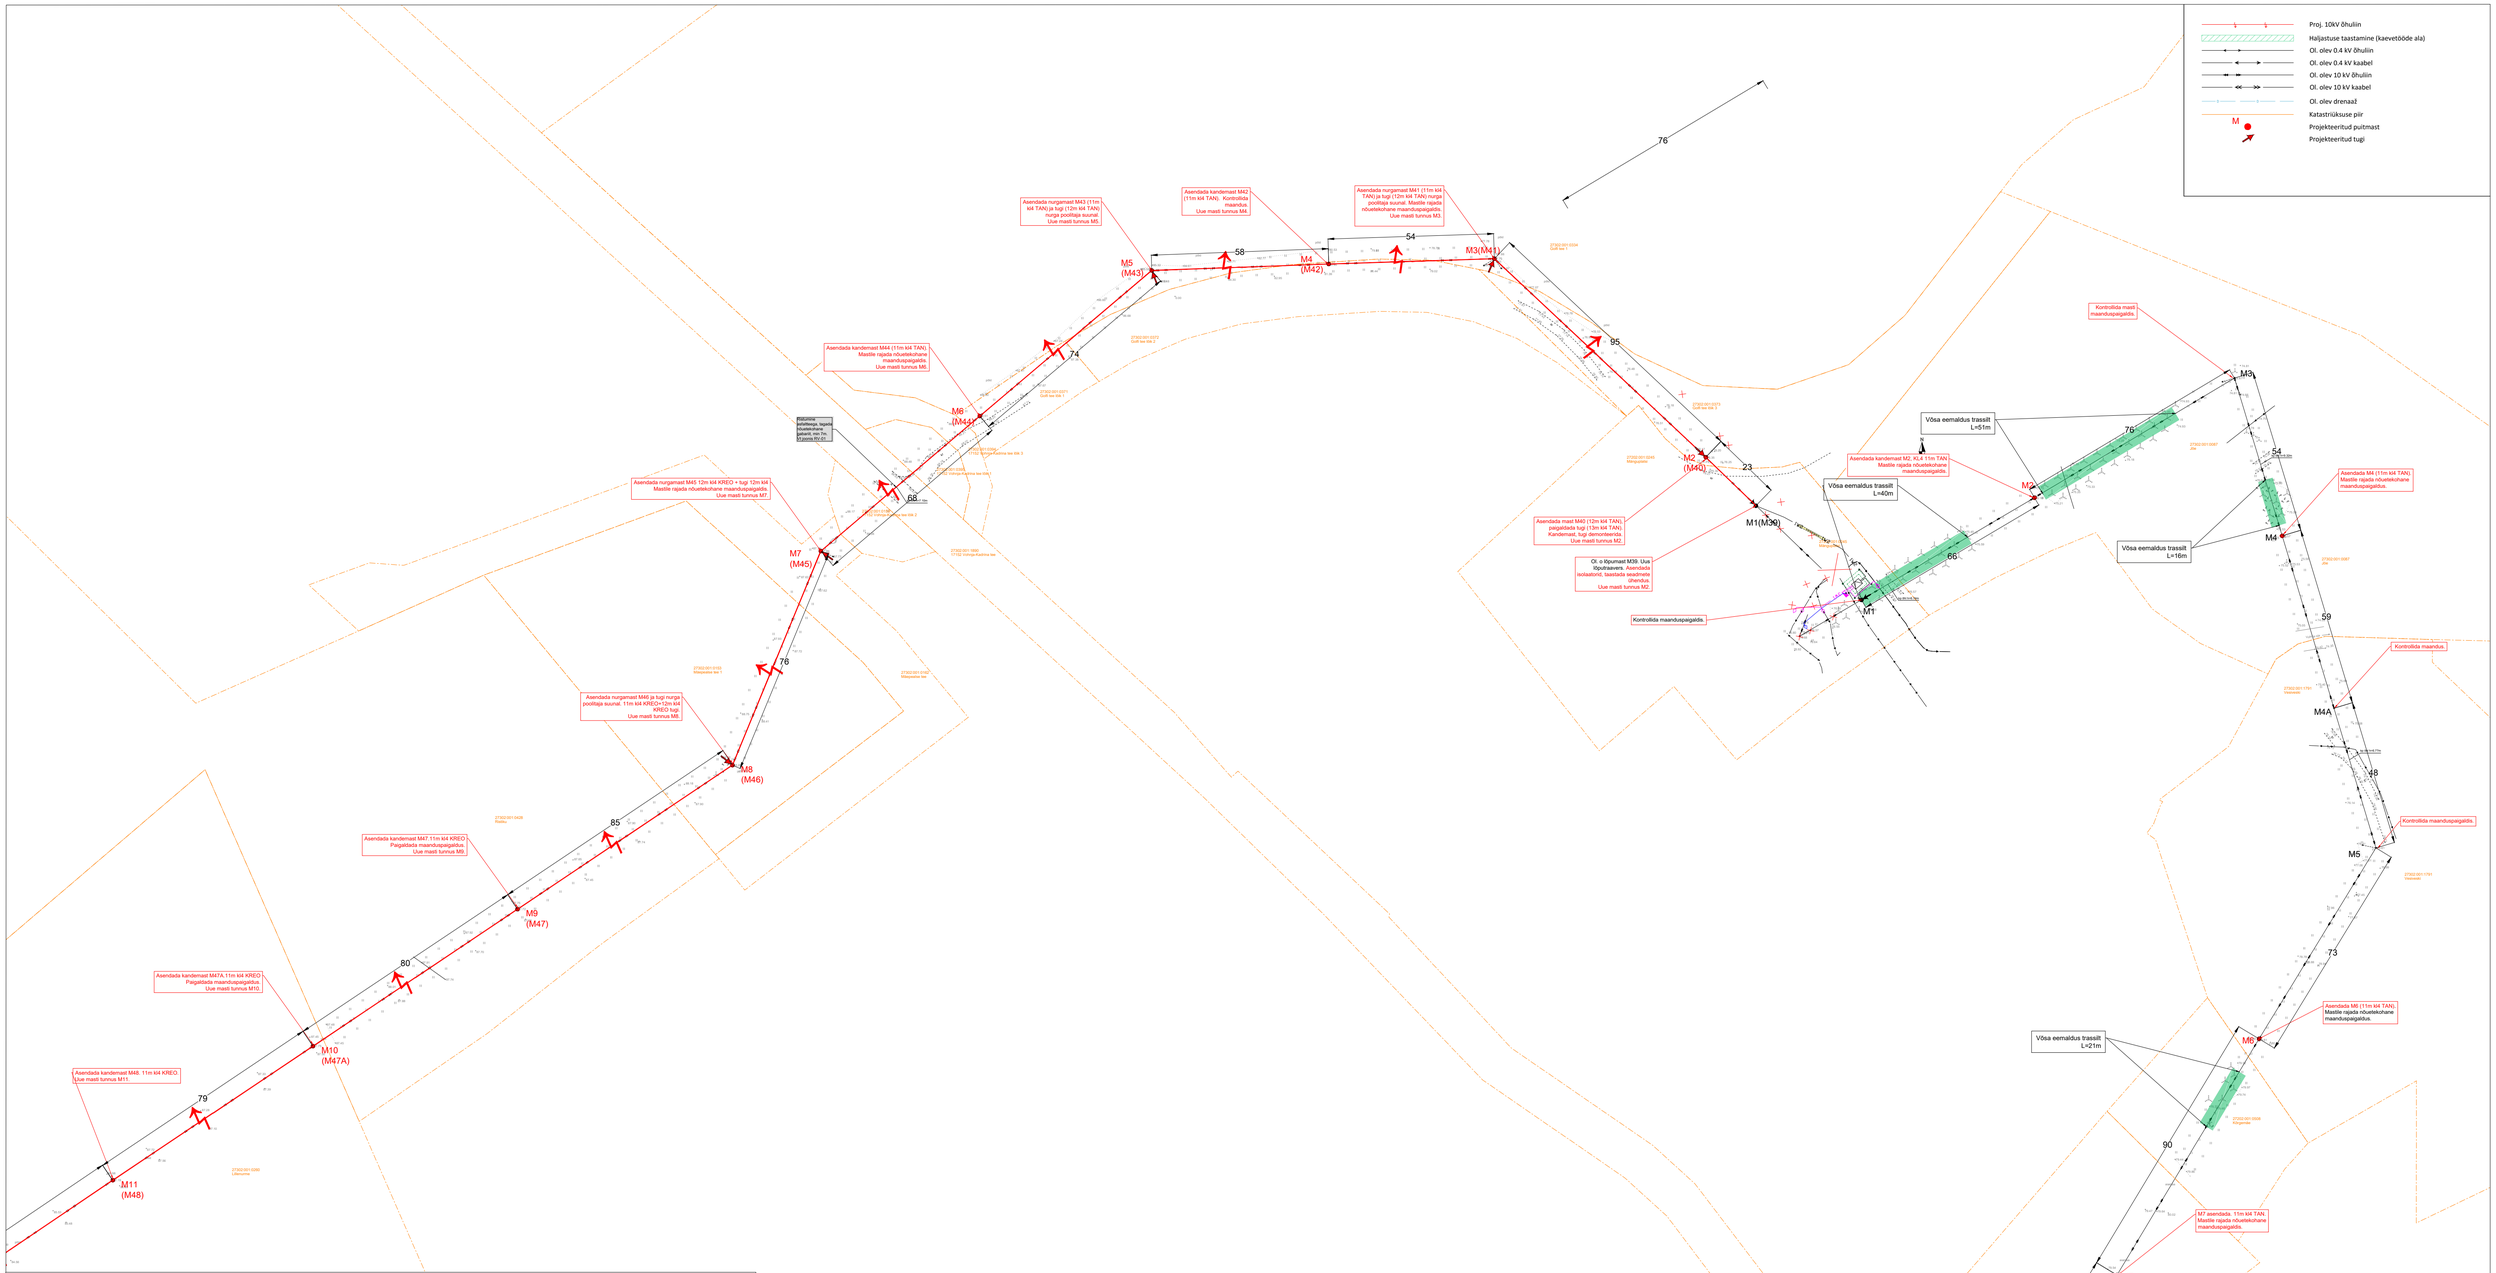

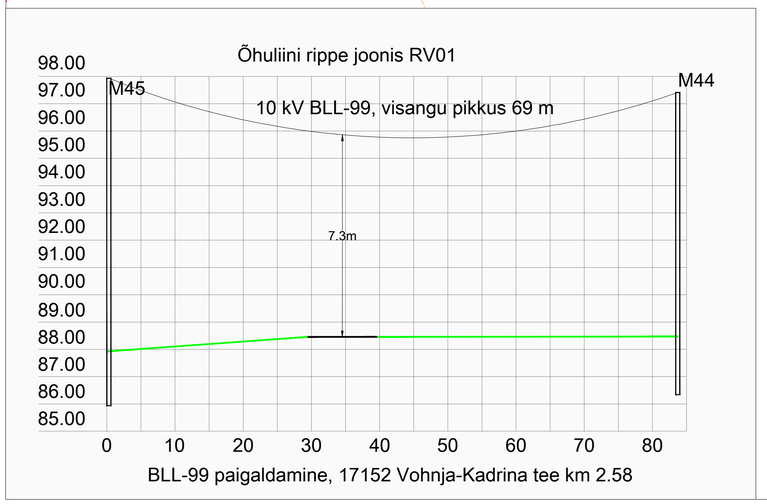

Märkused:
1. Projekt on teostatud digitaliseeritud alusplaanile vastavalt Elektrilevi OÜ poolt väljastatud projekteerimisülesandele "IP4879"
2. Alusplaanina on kasutatud Kirjanurk OÜ tööd nr 8253G (21.06.2022). Koordinaatsüsteem L-EST '97 ning kõrgusandmed EH2000 süsteemis.
3. Kaablite ja elektriseadmete paigaldamisel järgida kehtivates normdokumentides sätestatut ja valmistajatehase nõudeid. Normdokumentide nimekirja vt. seletuskirjast.
4. Enne ehitustööde algust tuleb projekteeritud kaablitrassi asukoht looduses maha märkida.
5. Maakaabel paigaldada kogu mahus kaitsetorusse 0,7m sügavusele või vastavalt joonisel viidatule. Ristumised teiste kommunikatsioonidega vt. seletuskirjast. Riigitee teemaal paigaldada trass minimaalselt 1,0m sügavusele 750N kaitsetorus või vastavalt joonisel viidatule.
6. Kõik trassid on kooskõlastatud maaomanikega ning teiste kommunikatsioonide valdajatega.

Tellija: Enefit Connect OÜ	STROMTEC	Aadress: Päevalille 2-2, Ülenurme, Tartumaa; 61714 MTR: TEL002388 Reg. nr: 12688881 Telefon: +372 553 4119 E-mail: jaanus@stromtec.ee	Kuupäev: 10.08.2024 Töö nr: 22-64 Joonise nr.: 103 Mõõtkava: M1:1000 A1
Töö nimetus:	Kadrina-1015 Kolu KP võrgu korrashoid Kadrina vald Lääne-Viru maakond IP4879. Tööprojekt. Etapp I.	Projekteerija:	Martin Bluum, 56969904
Joonise nimetus:	Asendiplaan	Kontrollis:	Jaanus Kaldoja