
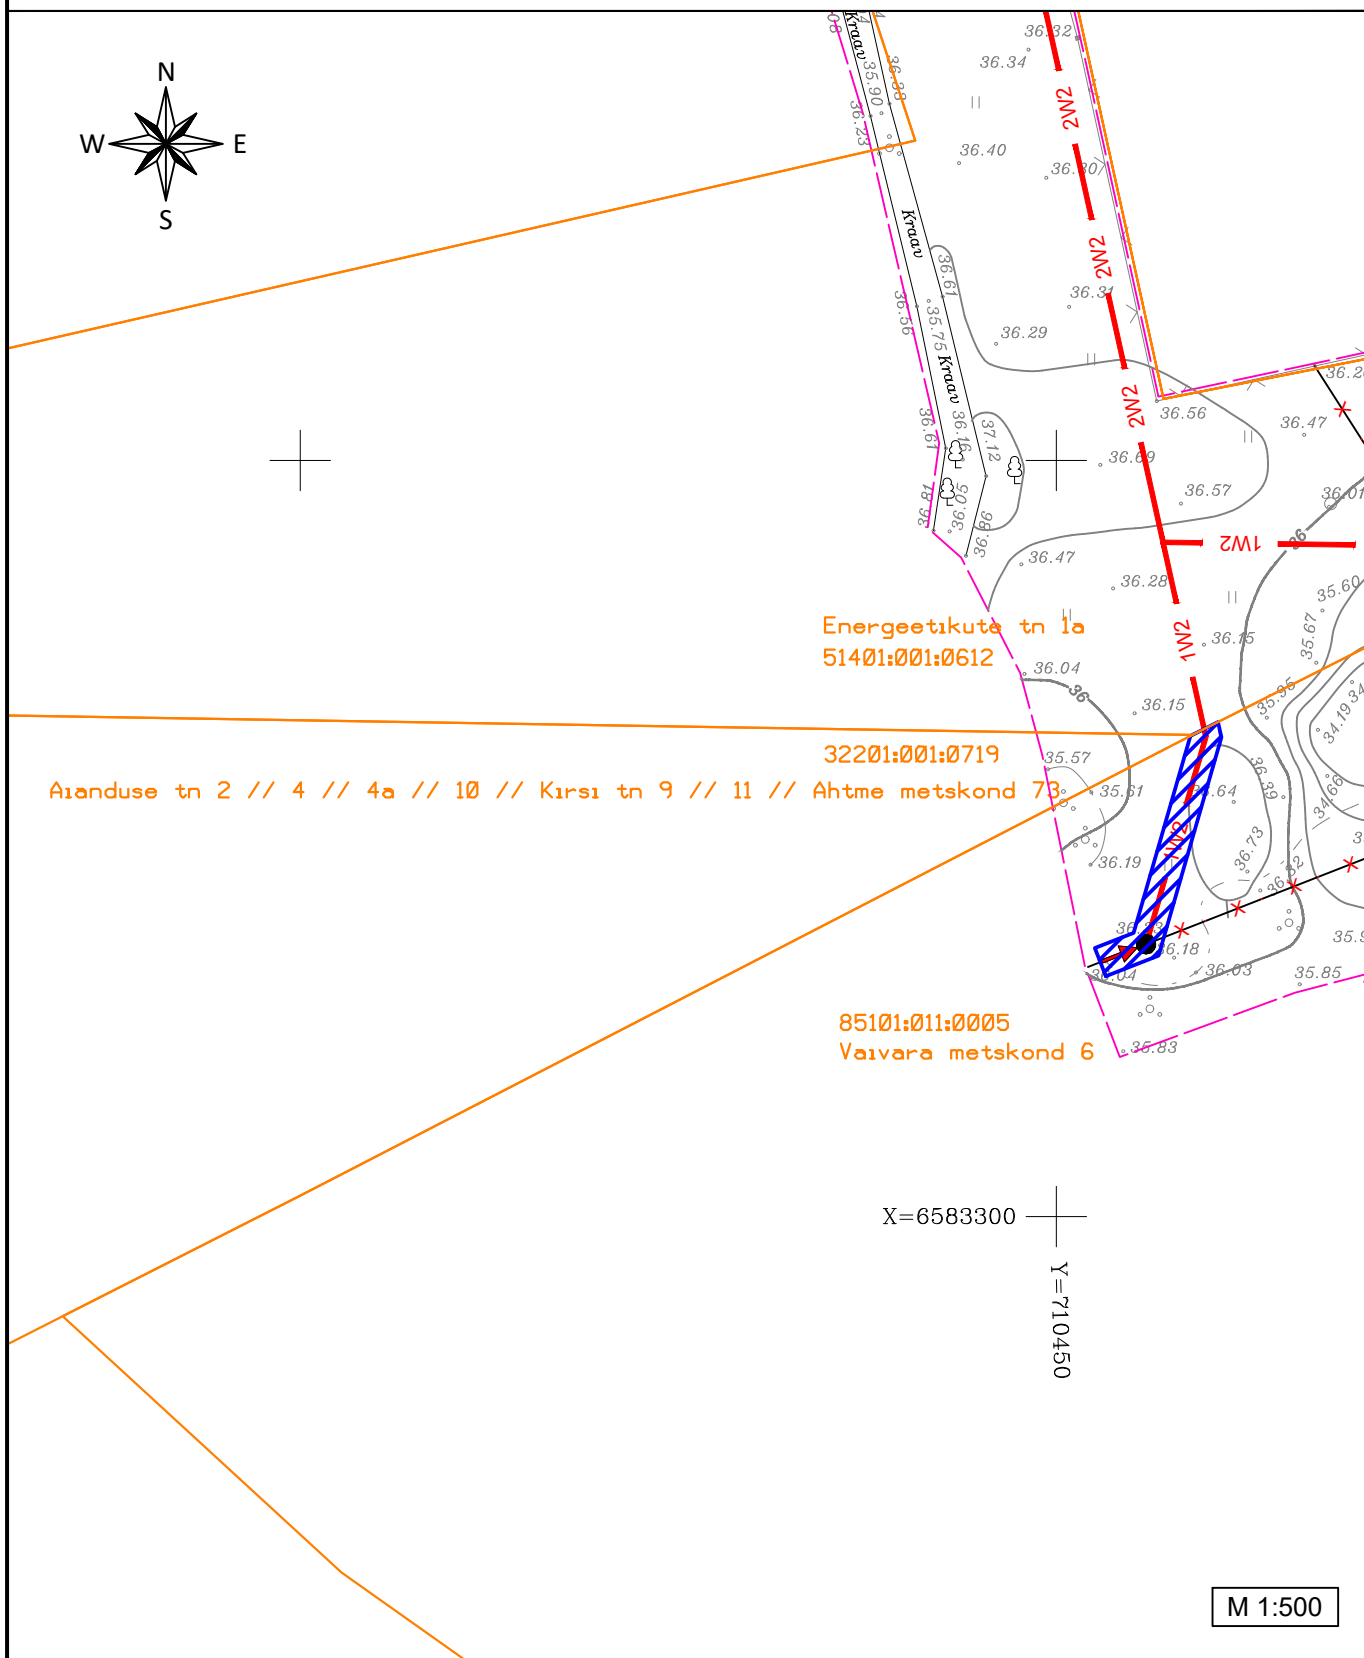


ISIKLIKU KASUTUSÕIGUSEGA KOORMATAVA ALA PLAAN
 Vaivara metskond 6, Mustanina küla, Narva-Jõesuu, Ida-Viru maakond
 Registriosa: 15114550

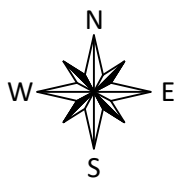

TINGMÄRGID

- 1W2 Projekteeritud 6kV maakaabel
- Kinnistu piir
- ▨ Isikliku kasutusõiguse seadmise ala

- 1) Kaitsevöönd maakaabelliini korral on 1 m äärmisest kaablist
- 2) Isikliku kasutusõiguse seadmise ala suurus on 36 m².

Koostas: Vaido Sooäär
 E-Service AS projekteerija