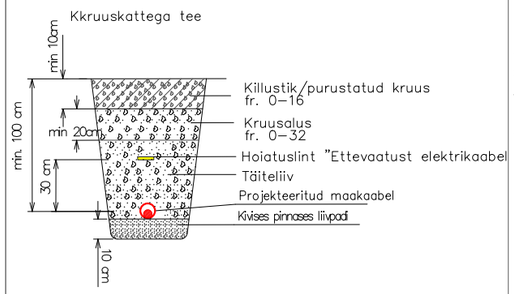

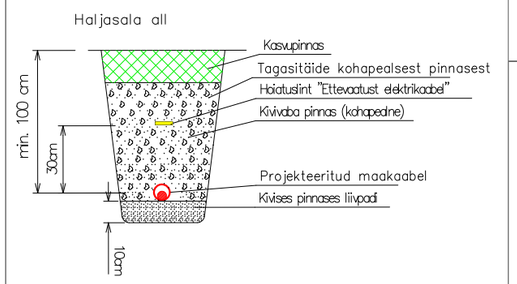

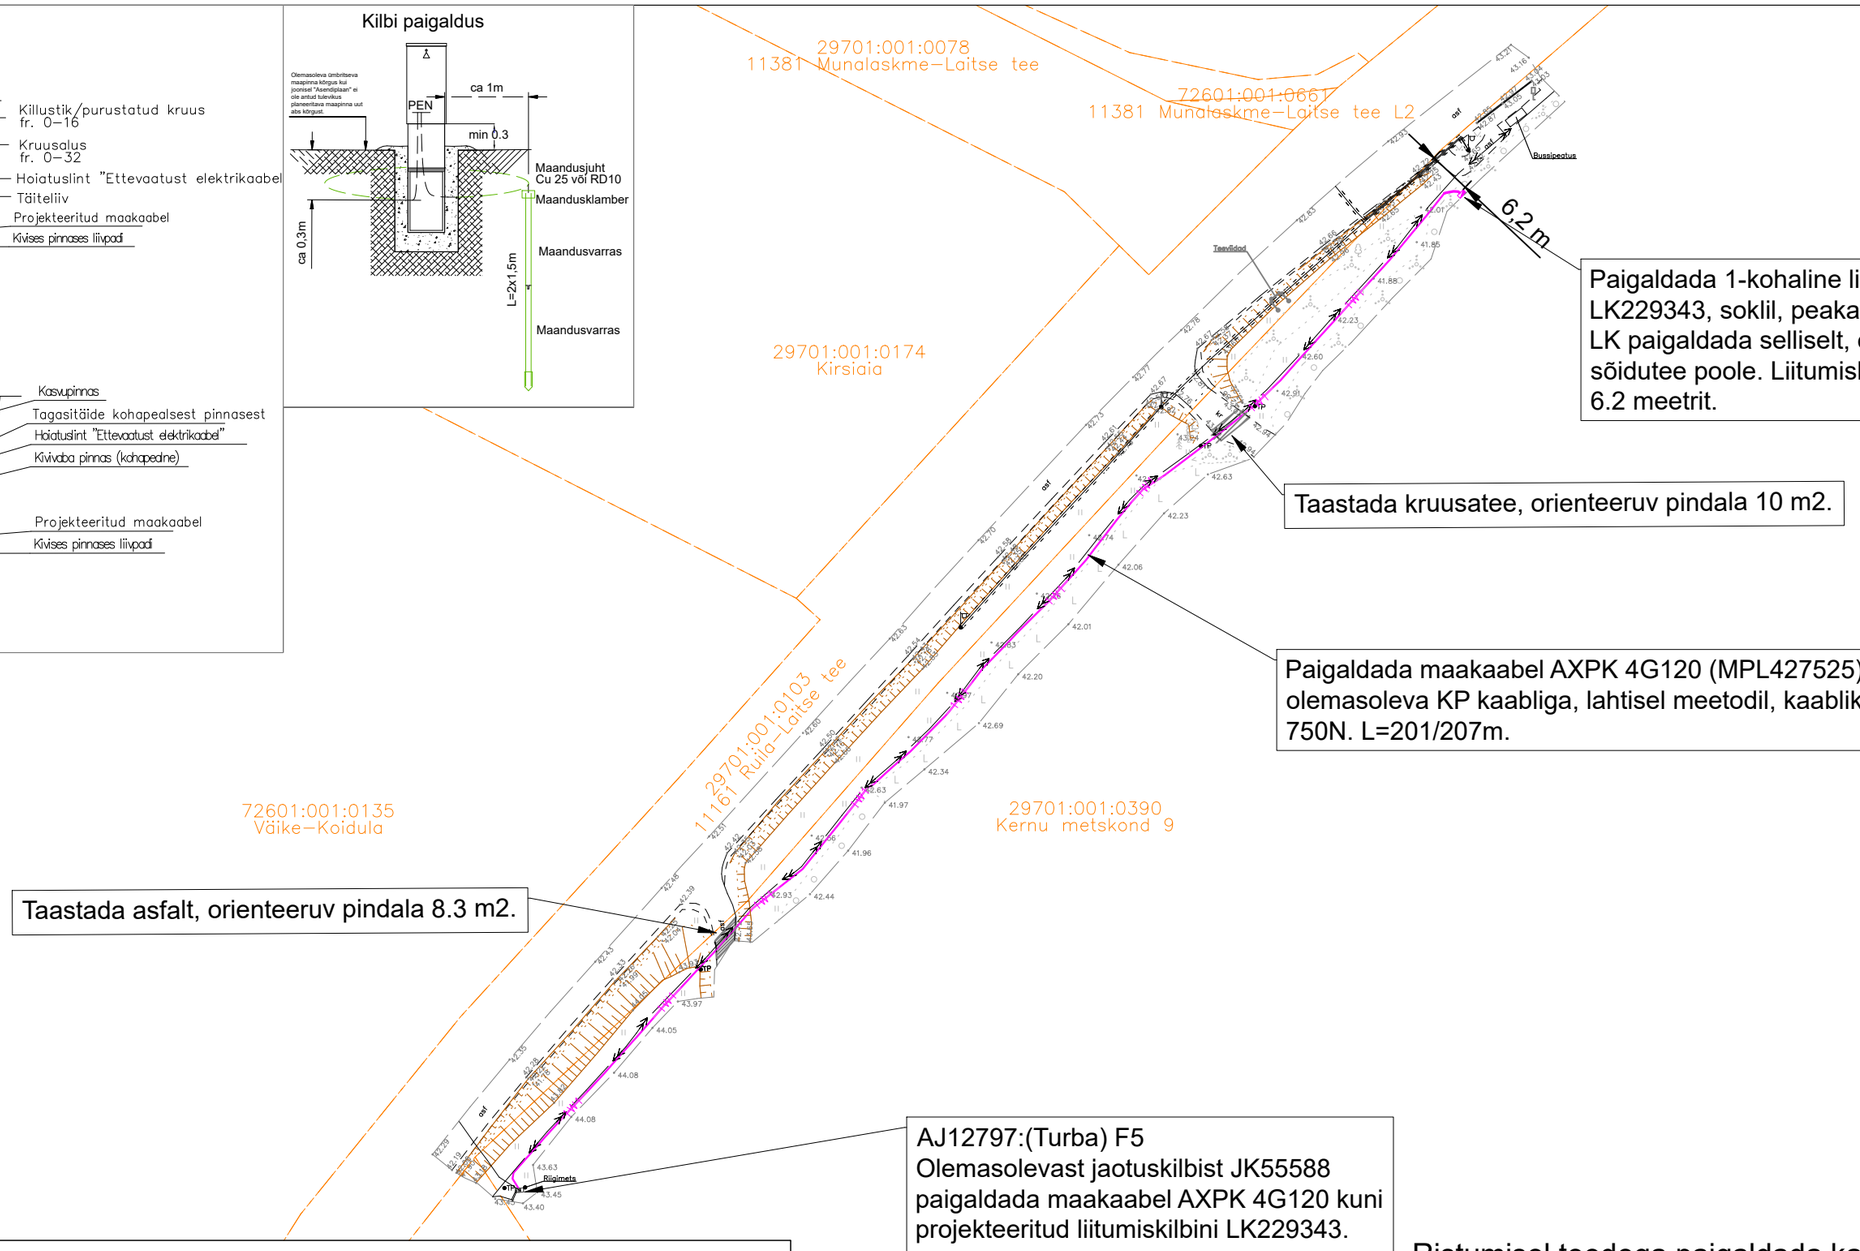

Paigaldada 1-kohaline liitumiskilp LK229343, soklil, peakaitsmega 3C10A, P2P. LK paigaldada selliselt, et uks avaneb sõidutee poole. Liitumiskilbi kaugus sõiduteest 6.2 meetrit.

Taastada kruusatee, orienteeruv pindala 10 m2.

Paigaldada maakaabel AXPK 4G120 (MPL427525) paralleelselt olemasoleva KP kaabliga, lahtisel meetodil, kaablikaitsetorus D110mm, 750N. L=201/207m.

Taastada asfalt, orienteeruv pindala 8.3 m2.

AJ12797:(Turba) F5
Olemasolevast jaotuskilbist JK55588 paigaldada maakaabel AXPK 4G120 kuni projekteeritud liitumiskilbini LK229343.

TINGMÄRGID ASENDIPLAANIL

- Olemasolev KP maakaabel
- Projekteeritud liitumiskilp
- Projekteeritud 0,4 kV maakaabel kaitsetorus 750N
- Kinnistu piir
- Olemasolev jaotuskilp

Märkus:
- Geoalusena kasutatud Enersense AS tööd nr. EN-24-111
- Teiste kommunikatsioonidega rööpkulgemisel ning ristumisel jälgida ettenähtud vahekauguseid
- maandusi vaadata jooniselt 002 "Elektriskeem"
- Pärast kaevetöid taastada pinnase endine olukord ning korrastada ehitusjäljed. Pinnase täitmisel arvestada hilisemat vajumist, tagasitäidetav pinnas tihendada.

Ristumisel teedega paigaldada kaabel minimaalselt 1,0 m sügavusele.
Kaabli paigaldussügavus haljasalal minimaalselt 1,0m.
Kaablitrassi mahus võsa likvideerida.
Kaablitrassi rajamisel vajadusel tähisposte nihutada ja paigaldada hiljem varasemasele asukohale tagasi.

Tellija: elektrilevi	Töövõtja: enersense	Aadress: Mõigu 3, Tallinn 10112 Reg. nr: 11445550	Kuupäev: 14.05.2024 Töö nr: 05/24/001
Töö nimetus: Kernu metskond 9, liitumine madalpingel Laitse küla, Saue vald, Harjumaa LC1365		E-mail: liis.tammekand@enersense.com Tel nr: +372 5692 4605	Joon nr: 001 Mõõtkava:1:500
Joonise nimetus: Asendiplaan		Projekteeris: Liis Tammekand Kontrollis: Janar Kubbi	