


Isikliku kasutusõiguse ala plaan
Pärnu maakond, Lääneranna vald, Parivere küla, Lihula metskond 415 kinnistu, reg. nr
4126850, katastritunnus 41101:004:0227
M 1:1000

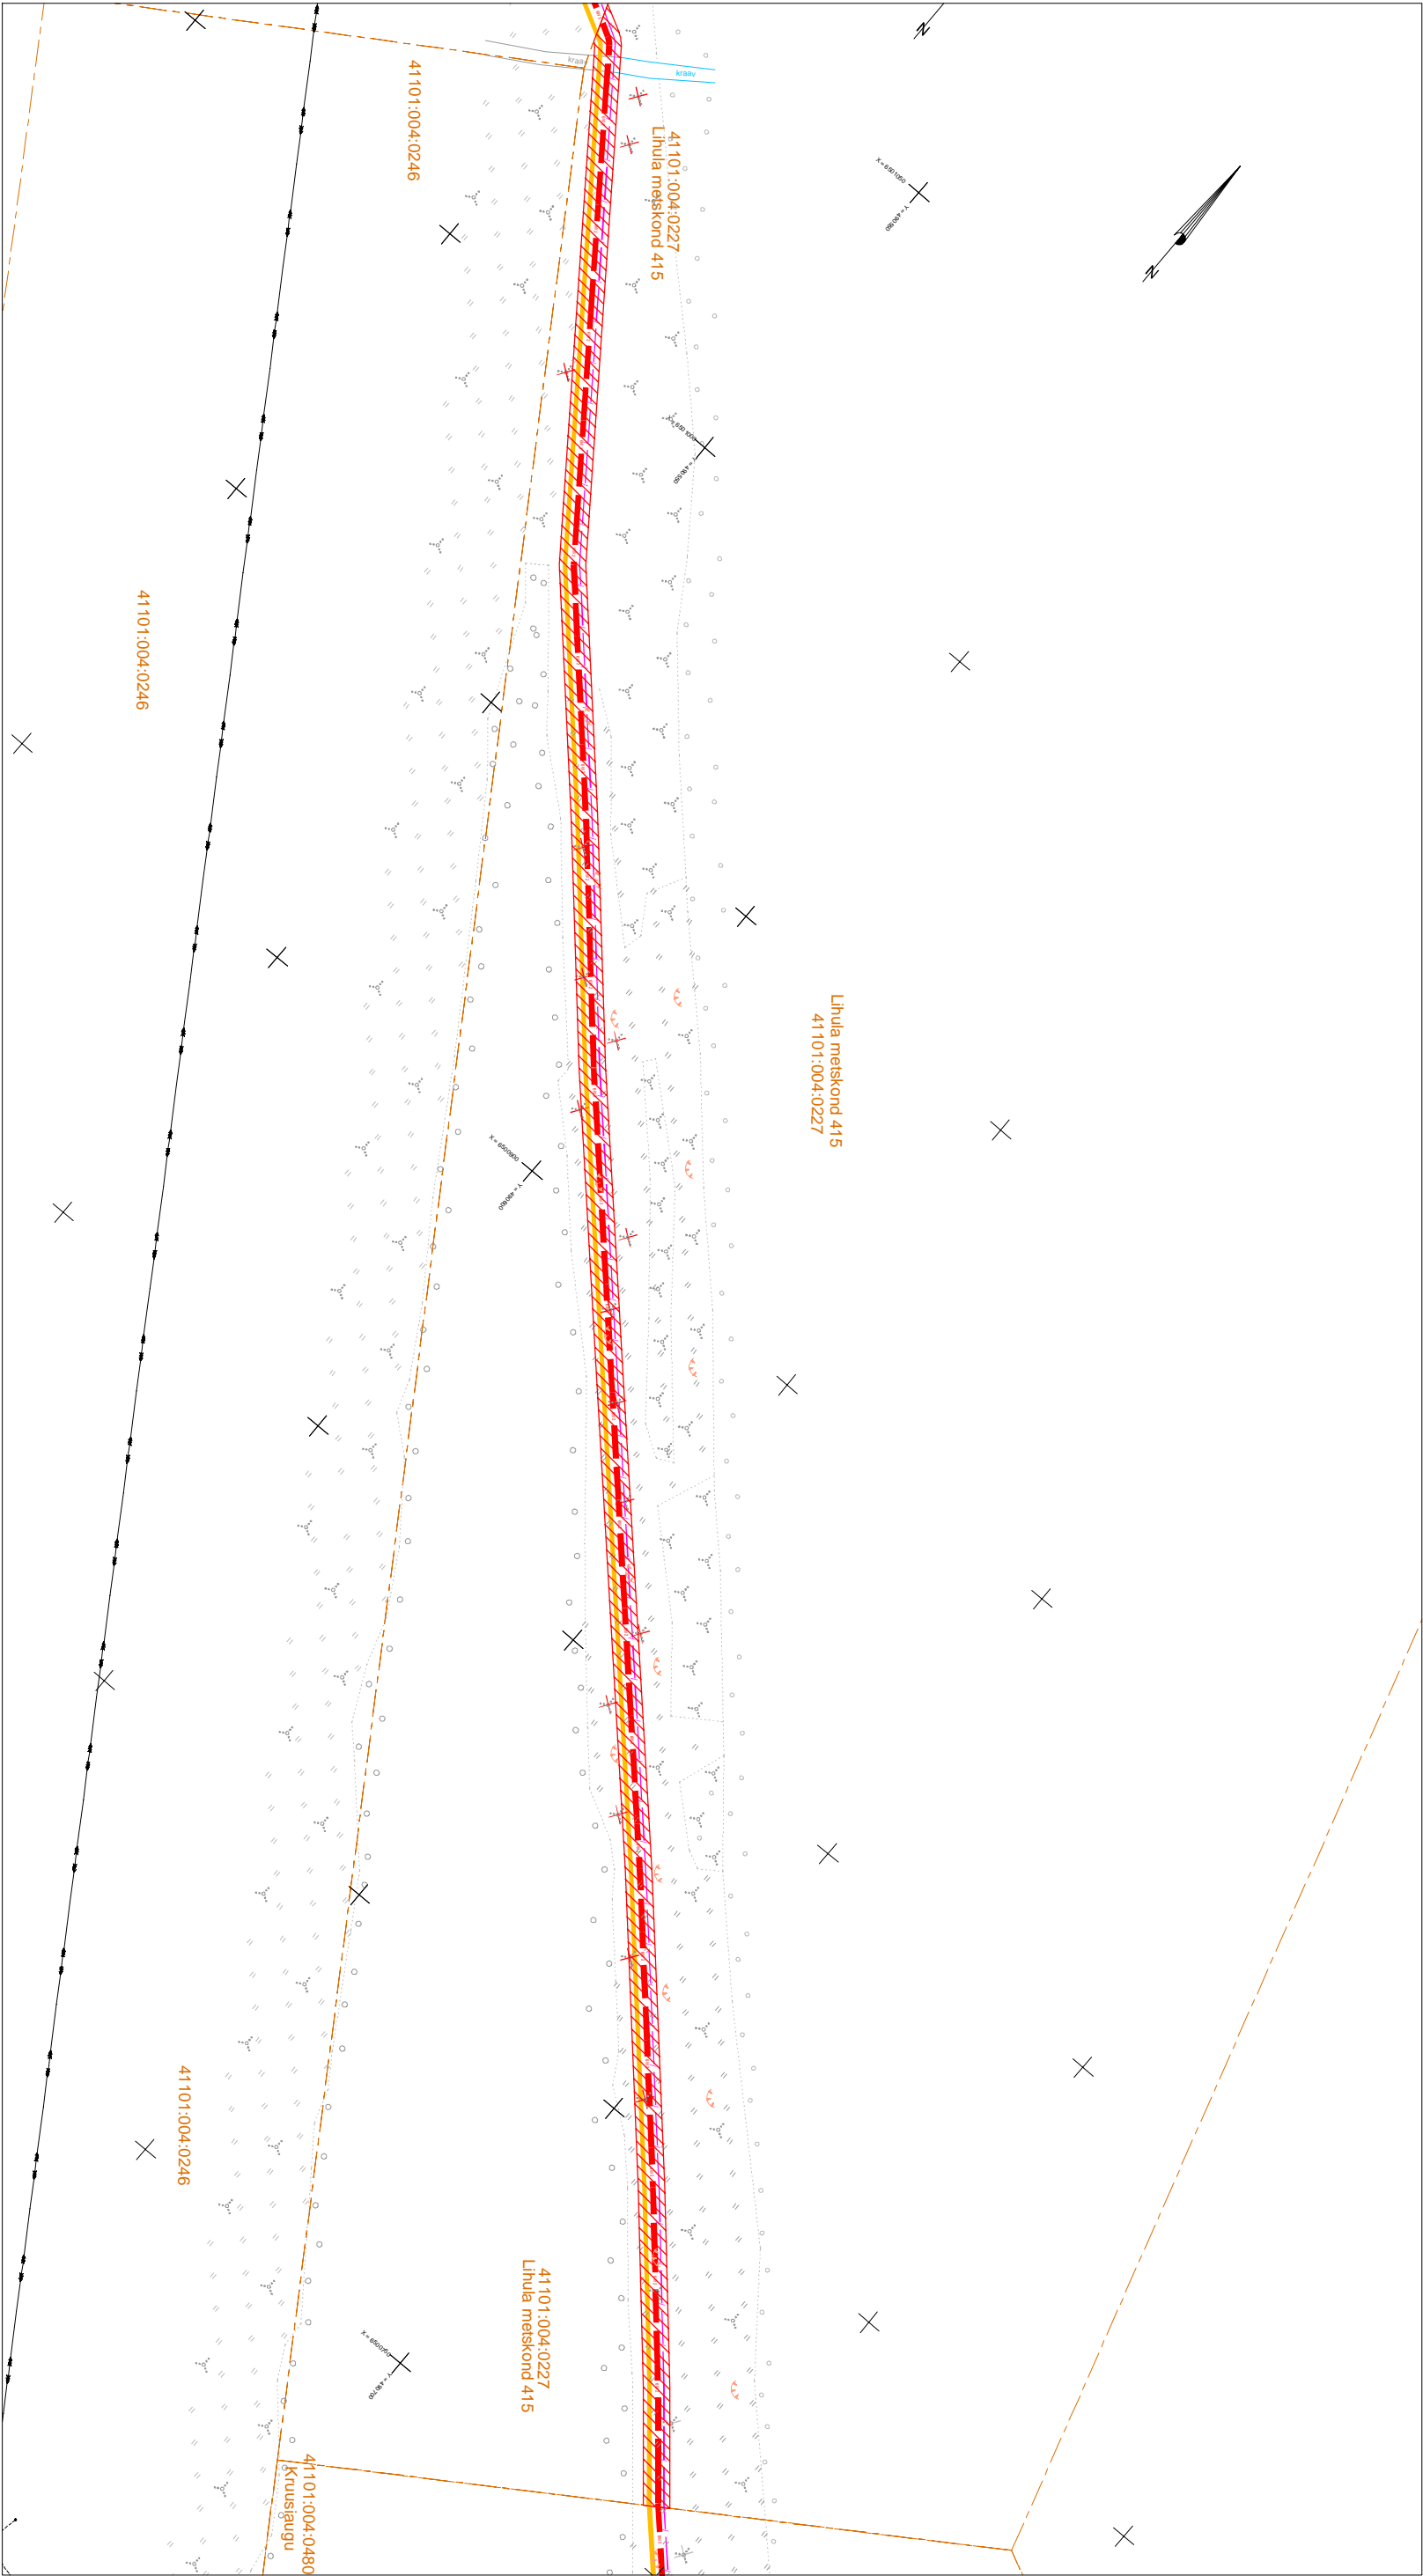

- Kasutusõiguse ala
- Katastriüksuse piir
- Projekteeritav sidetrass
- Projekteeritavad 33 kV maakaablid
- Projekteeritavad reservtorud 33 kV maakaablitele

Kasutusõiguse ala 1496 m².
Koostas: Keio Altoja, 53426415
Töö nr: 10659