


KARKASSI LÕIGETE PLAAN
1:100

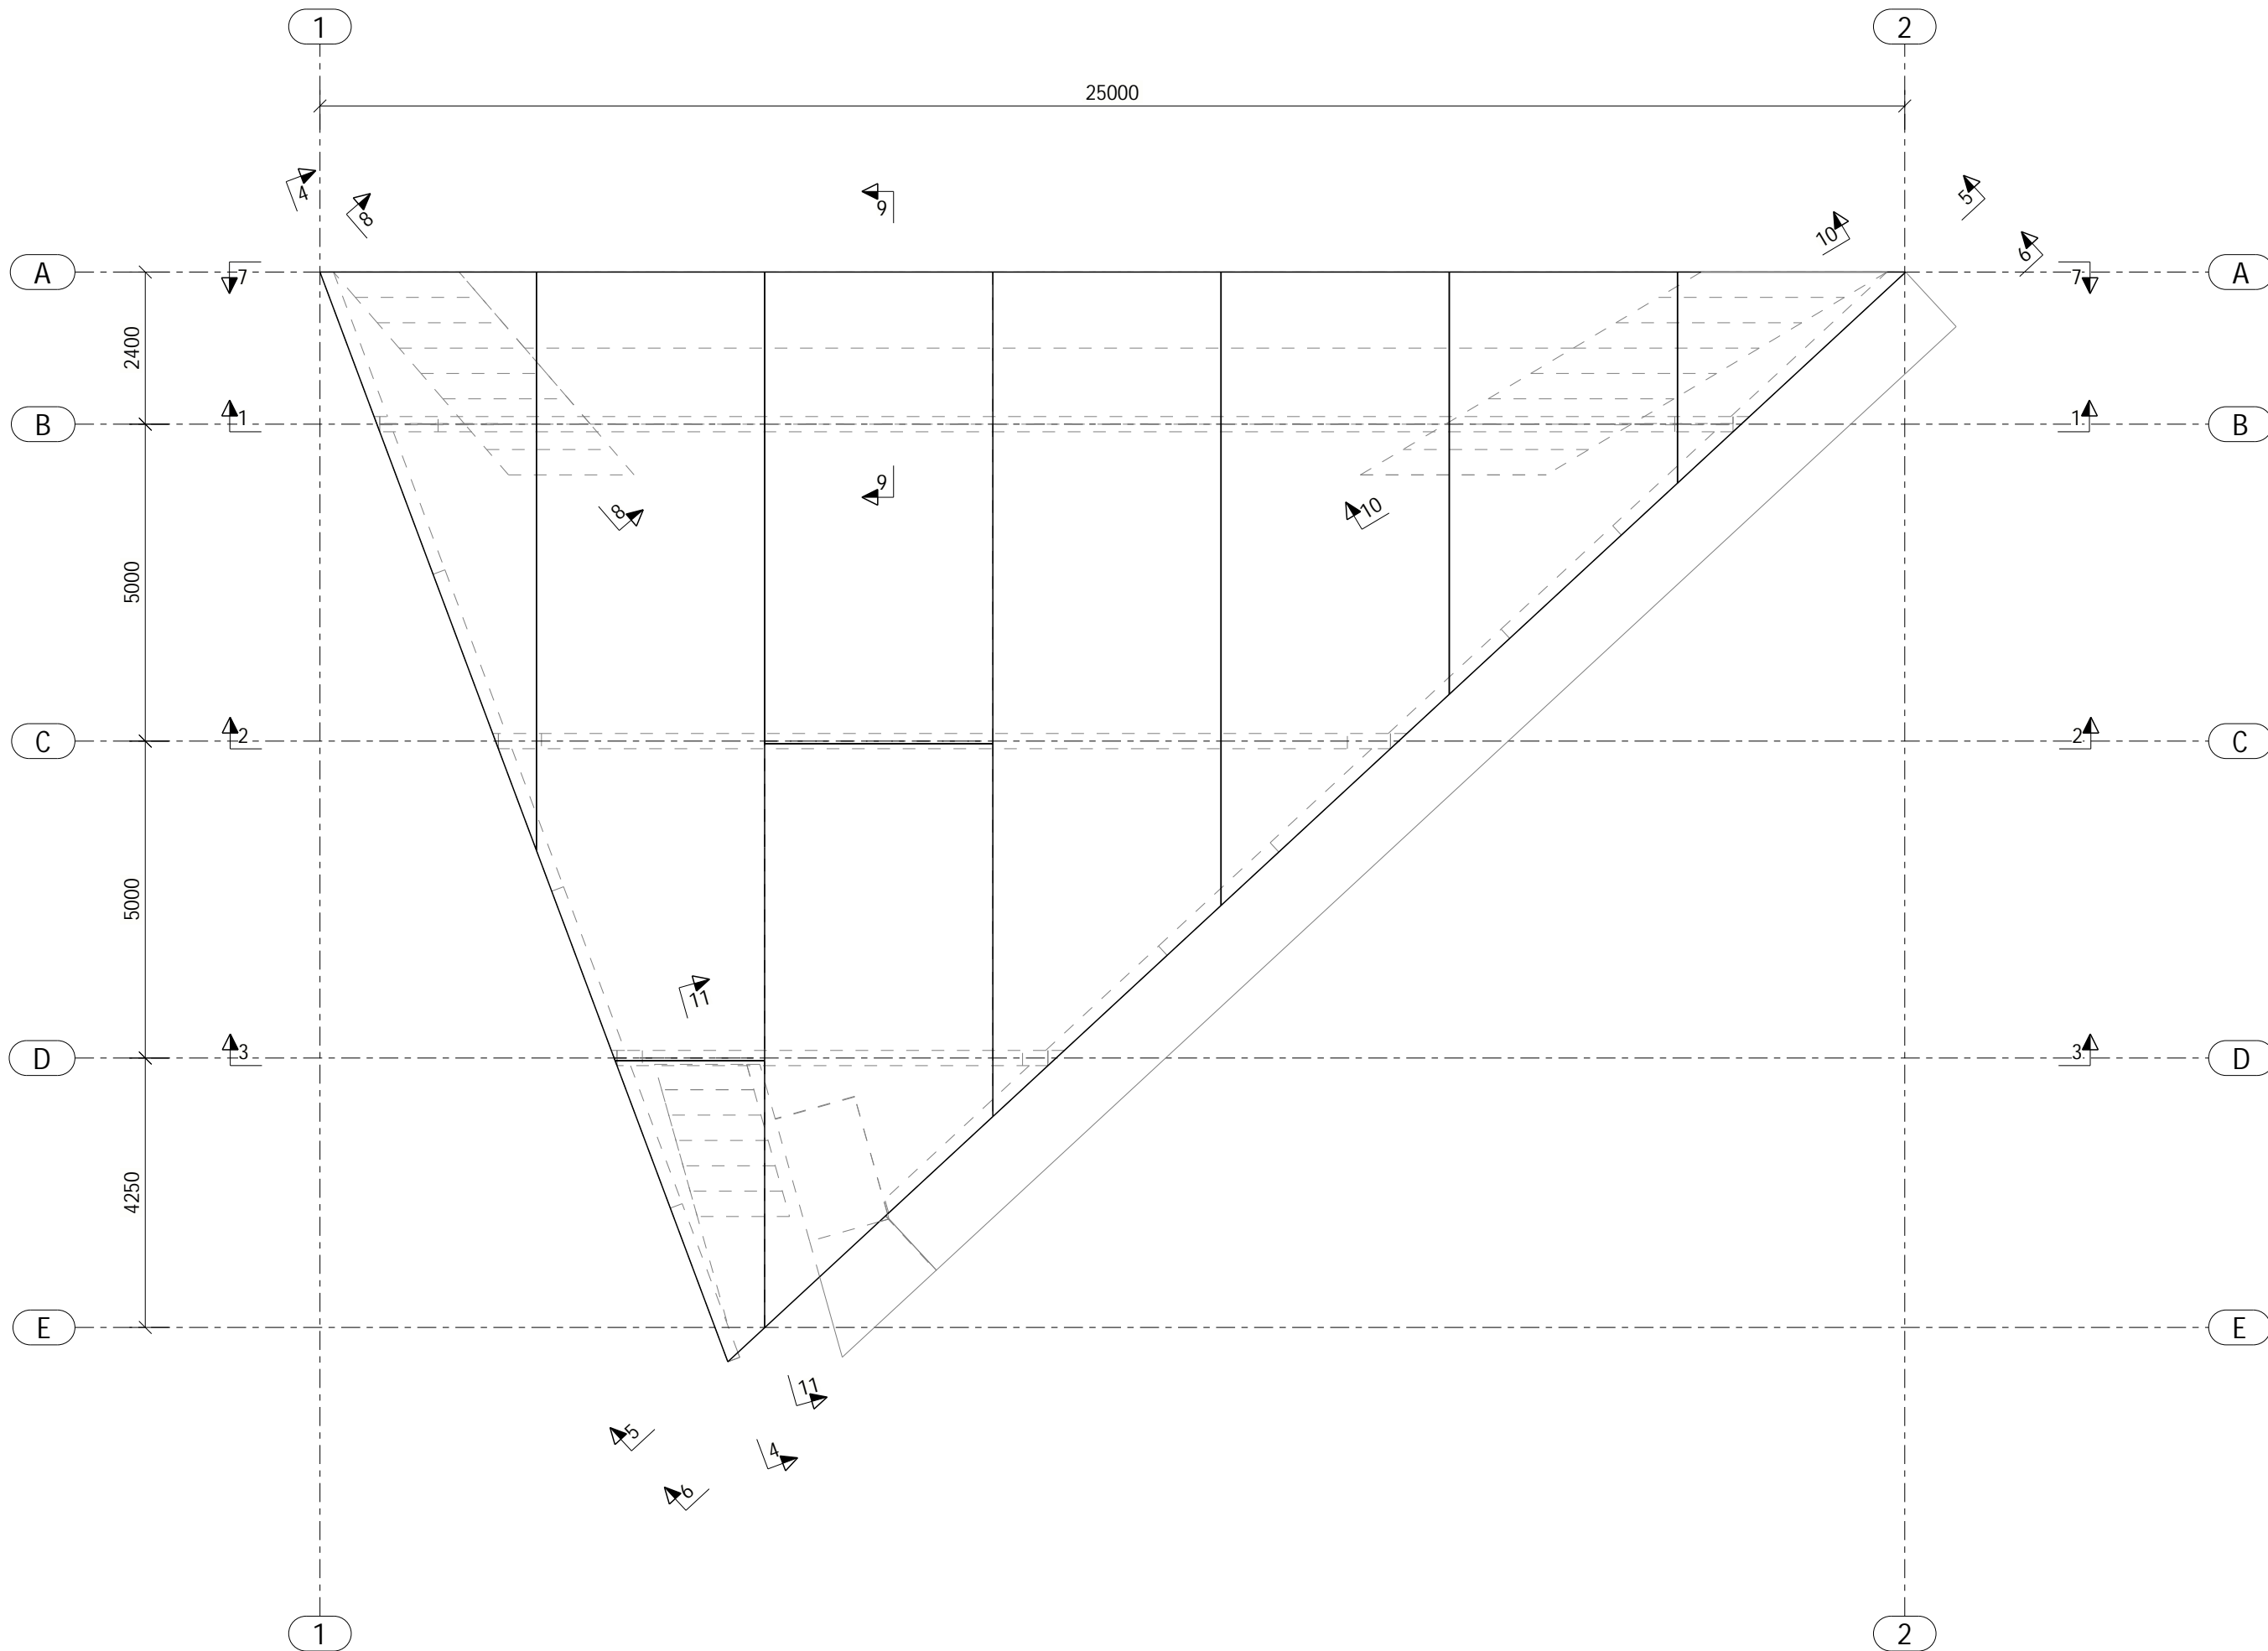

- MÄRKUSED:
- KÕIK KÕRGUSED ON ANTUD SUHTELISTE KÕRGUSMÄRKIDENA.
±0.000=+5.100 ABS.
 - KÕIK MÕÖDUD ON MILLIMEETRITES.
 - KARKASSI LÕIKED VT. JOONISTELT EK-6-02...EK-6-05.

MITTE KASUTADA TÖÖJOONISENA

01	25.04.2024	RK	ESIMENE VERSIOON	
VERSIOON	KUUPÄEV	TEOSTAS	MUUDATUSE SISU	
Narva-Jõesuu esindusväljak Suur-Lootsi tn 2/8/10 ja Kalda tee 2, Narva-Jõesuu KOKO arhitektid OÜ				
<div>DMT insenerid</div>			<div>DMT Insenerid OÜ Salve tn. 3 11612 Tallinn, ESTONIA tel +372 677 6370 MTR EEP000792</div>	
PROJEKTI STAADIUM PP		PROJEKTUJUH T.Raatma		INSENER R.Kannussaar
KUUPÄEV 25.04.2024		JOONESTAJA R.Kannussar		KINNITAJA T.Raatma
KARKASSI LÕIGETE PLAAN				
MÕÖTKAVA 1:100	TOO NR. 23072	JOONISE NR. EK-6-01	VERSIOON 01	LEHT/LEHTI 1/1