



<div>THS Projekt</div> <div>THS Projekt OÜ Turu 34b, Tartu MTR : TEL002156 Äriregistri nr:12422321</div>		Töö nimetus: Väike-Maarja - Pikevere fiidri rekonstrueerimine I/II etapp. Väike-Maarja vald, Lääne-Viru maakond		Töö tellija: Elektrilevi OÜ	
		Projekti kood I etapp - IP6386, II etapp - IP6387		Töövõtja: THS Projekt OÜ Reg.12422321	
		Objekti aadress: Väike-Maarja vald, Lääne-Viru maakond		Mõõtkava:	
		Joonise nimetus: Ristmäväli		Töö number: P23006 ja P23007	
Kontrollija: Tarmo Uusrand		Allkiri: /Digitaalselt allkirjastatud/		Projekti staadium: TP	
Projekteerija: Tarmo Uusrand		Allkiri: /Digitaalselt allkirjastatud/		Joonise number: EL-6-01	
Töö väljaandmise aeg:		14/02/2024			

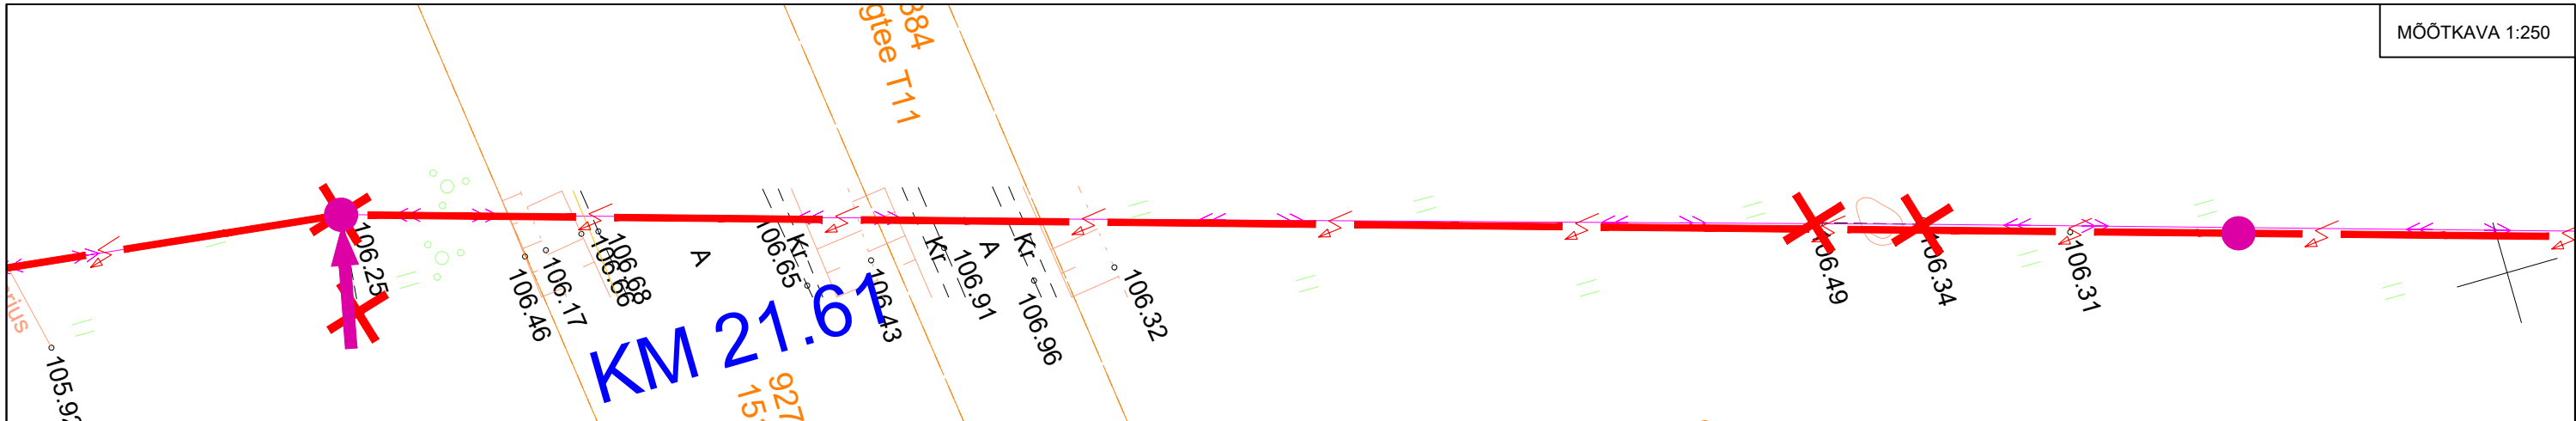

Keskpinge õhuliini ristumine 15127 Järva-Jaani - Pikevere - Ebavere tee (katastri number: 92701:004:0800) km 21.61

MÕÕTKAVA 1:100

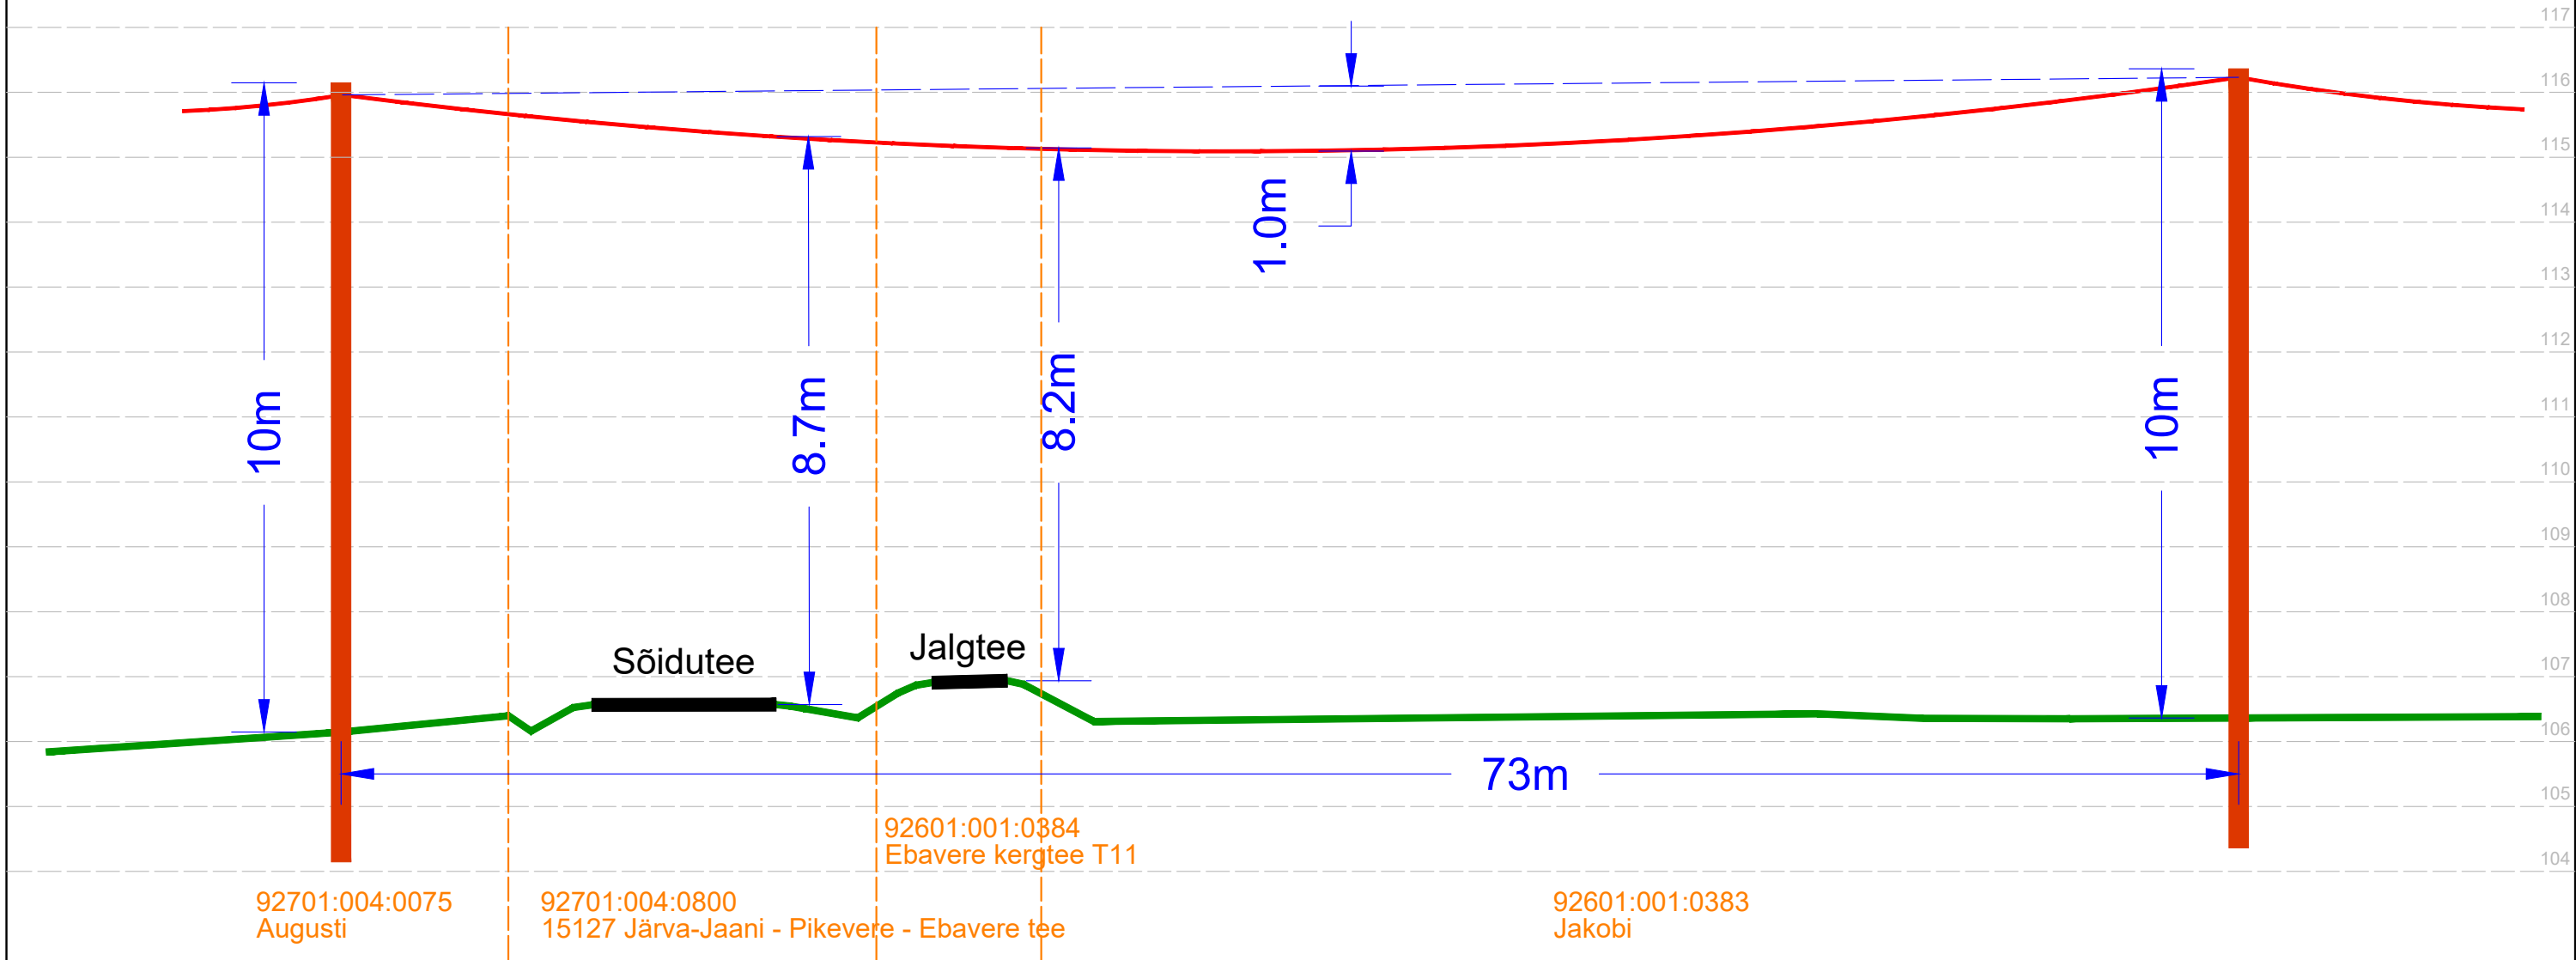

<div><div><div></div></div><div>THS Projekt</div></div> <div>THS Projekt OÜ Turu 34b, Tartu MTR : TEL002156 Äriregistri nr:12422321</div>	Töö nimetus: Väike-Maarja - Pikevere fiidri rekonstrueerimine I/II etapp. Väike-Maarja vald, Lääne-Viru maakond Projekti kood I etapp - IP6386, II etapp - IP6387	Töö tellija: Elektrilevi OÜ	
		Töövõtja: THS Projekt OÜ Reg.12422321	
	Kontrollija: Tarmo Uusrand	Allkiri: /Digitaalselt allkirjastatud/	Objekti aadress: Väike-Maarja vald, Lääne-Viru maakond
	Projekteerija: Tarmo Uusrand	Allkiri: /Digitaalselt allkirjastatud/	Joonise nimetus: Ristmევალი
Töö väljaandmise aeg: 14/02/2024		Mõõtkava: Töö number: P23006 ja P23007	
		Projekti staadium: TP	
		Joonise number: EL-6-01	