

ÜLGASE 30 juurdepääsutee pikiprofiil

PIKIPROFIILI TINGMÄRGID:

- PROJEKTJOON
PROJEKTEERITUD KATENDI KIHID
MAAPINNA JOON

PK1+00

PAREMPOOLNE MAHASÕIT PK 1+00

Mhor 1:500
Mvert 1:50

PIKETID	0+05	0+10	0+15	0+20
PROJEKTKÕRGUS	35.37	35.36	35.38	35.31
MAAPINNA KÕRGUS	35.33	35.27	35.22	35.24
PROJEKTTÖÖKÕRGUS	0.04	0.09	0.16	0.07
VERTIKAALGEOMEETRIA	L=11.34	R=200 L=6.20	R=200 L=3.40	L=6.18
PLAANILINE GEOMEETRIA	L=11.34	L=6.92	L=6.18	

L=0.43
i=-2.30%
0+03
0+03

R=200
L=6.20
0+03


L=2.50
i=0.80%
0+10

L=4.38
i=-2.30%
0+19
0+23

L=3.09
i=-0.90%
0+16
0+19

Mahasõidu ristlõige

M 1:100
PK 0+11

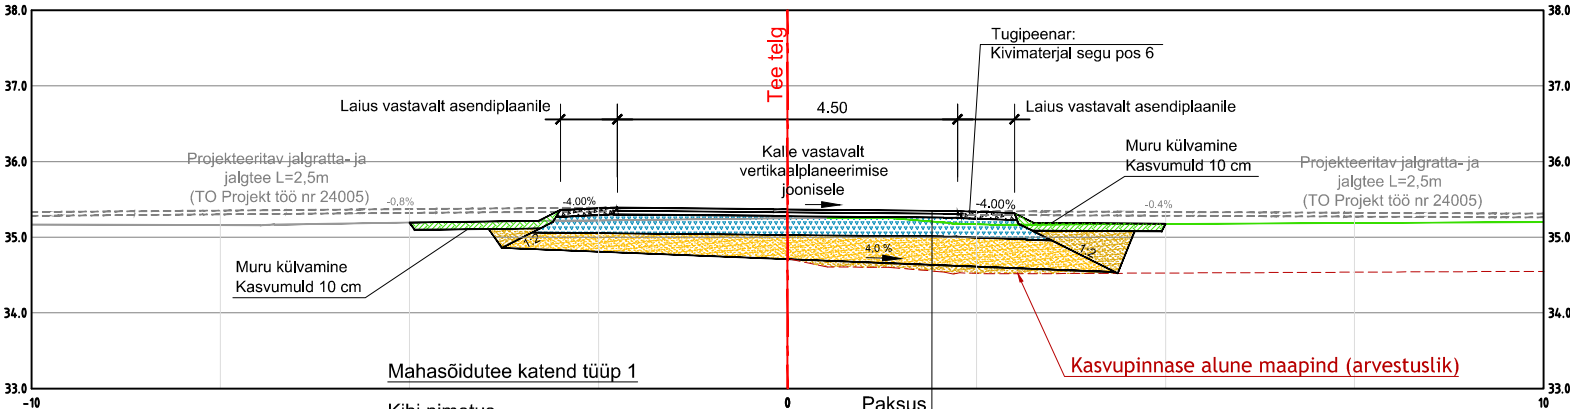

Kihi nimetus	Paksus
AC 16 surf 70/100 (tardkivikillustik)	4 cm
AC 20 base 70/100	5 cm
Killustikalus fr. 32/63, Tm_240, kiilumismeetodil	25 cm
Liivalus Tm_120	min 25 cm
Täitepinnas Tm_100	vajadusel
Aluspinnas (kasvupinnas eemaldatud)	

Mahasõidutee kokkuviik oleva kruusateega

M 1:100



Mahasõidutee kokkuviik katend tüüp 2

Kihi nimetus	Paksus
Optimaalse terakoostisega segu 6	10 cm
Killustikalus fr. 32/63, kiilumismeetodil	25 cm
Liivalus Tm_120	min 25 cm
Täitepinnas Tm_100	vajadusel
Aluspinnas (kasvupinnas eemaldatud)	

AÜ KUREKÜLA						TO Projekt		TO Projekt OÜ Registrikood: 12772446 e-post info@toprojekt.ee	
TÖÖ NIMETUS Harju maakonnas Jõelähtme vallas Kallavere külas Ülgase tee 30 kinnistu mahasõidutee põhiprojekti koostamine						PROJEKTIJUH	P. Okk		02.05.2025
JOONISE NIMETUS Pikiprofiil ja ristlõiked						KONTROLLIJA	P. Okk		02.05.2025
						PROJEKTEERIJ	P. Okk		02.05.2025
TÖÖ NR	KÕITE NR	STAADIUM	OBJEKTI NR	PROJEKTI OSA - JOONISE NR	MÕÕTKAVA				
25007		PP		TL-6-01	1:500;1:50;1:100	FAIL	25007_PP_TL-.dwg		