


Isikliku kasutusõiguse seadmise plaan 20120 Keava-Hõreda tee 29201:001:0326 M 1:500

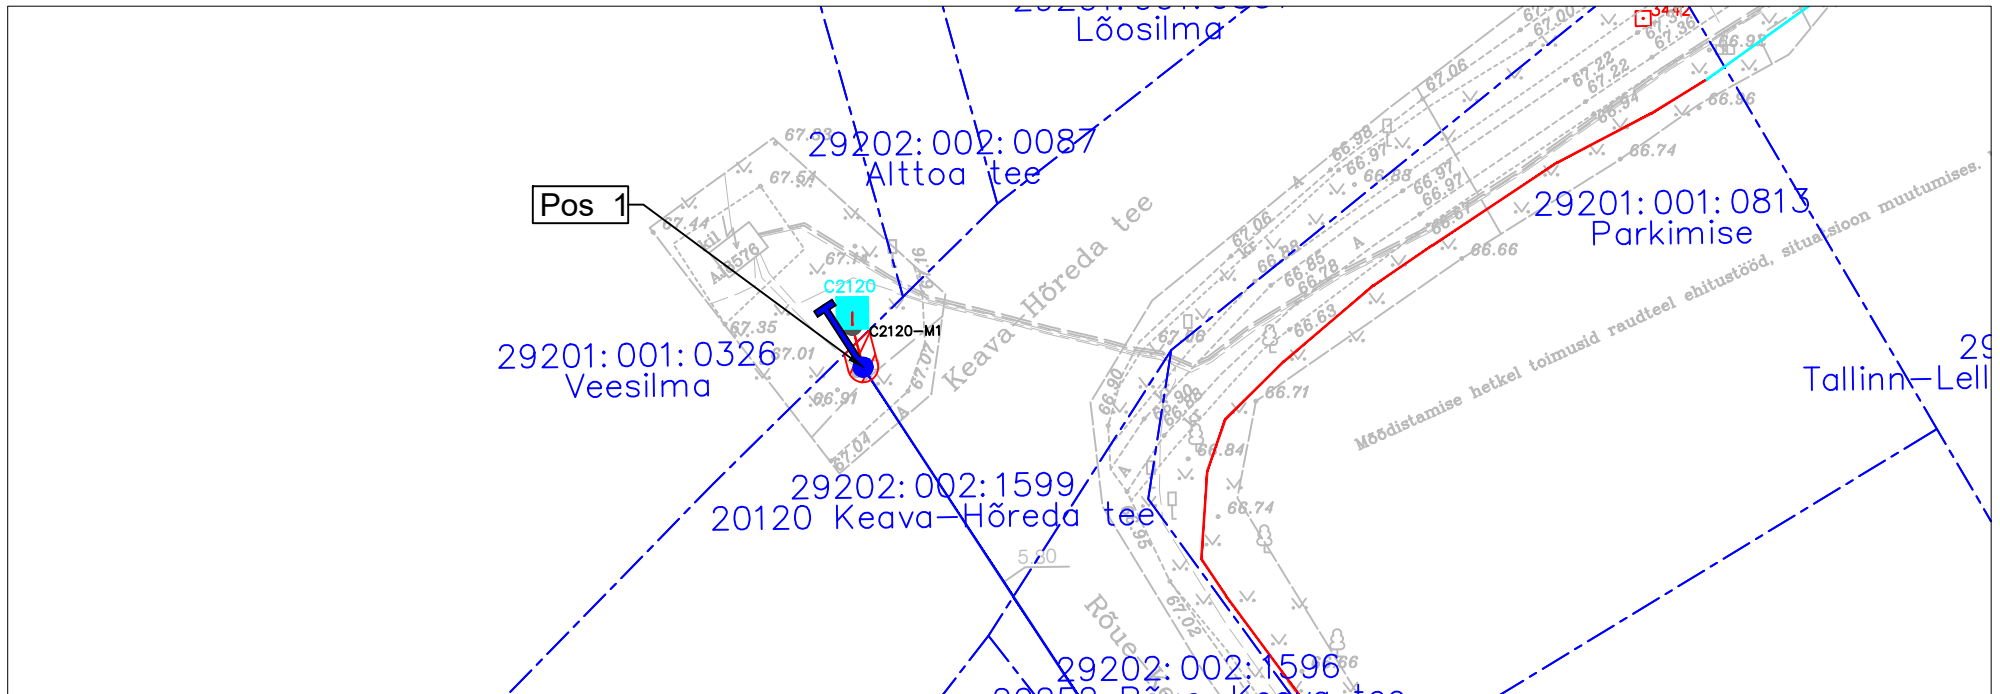


Jrk nr	IKÕ ala Pos nr (plaanil)	Kinnistu registriosa number	Katustüüp Kasutusõiguse tunnus, nimi ja sihtotstarve;	IKÕ pindala ruumetites m²
1	Pos 1	10881450	29201.001.0326; 20120 Keava-Hõreda tee; Transpordimaa 100%	5
2	Pos 2	10889250	29201.001.1611; 20120 Keava-Hõreda tee; Transpordimaa 100%	6
3	Pos 3	10889250	29201.001.1611; 20120 Keava-Hõreda tee; Transpordimaa 100%	18
4	Pos 4	10889250	29201.001.1611; 20120 Keava-Hõreda tee; Transpordimaa 100%	14
5	Pos 5	10889250	29201.001.1611; 20120 Keava-Hõreda tee; Transpordimaa 100%	12
6	Pos 6	10889250	29201.001.1611; 20120 Keava-Hõreda tee; Transpordimaa 100%	36
7	Pos 7	10889250	29201.001.1611; 20120 Keava-Hõreda tee; Transpordimaa 100%	57
8	Pos 8	10889250	29201.001.1611; 20120 Keava-Hõreda tee; Transpordimaa 100%	8
9	Pos 9	10880650	29202.002.1598; 20250 Hertsu-Põrsaku-Keava tee; Transpordimaa 100%	8
10	Pos 10	10880650	29202.002.1598; 20250 Hertsu-Põrsaku-Keava tee; Transpordimaa 100%	22
11	Pos 11	10880650	29202.002.1598; 20250 Hertsu-Põrsaku-Keava tee; Transpordimaa 100%	21
12	Pos 12	10880650	29202.002.1598; 20250 Hertsu-Põrsaku-Keava tee; Transpordimaa 100%	16
13	Pos 13	10880650	29202.002.1598; 20250 Hertsu-Põrsaku-Keava tee; Transpordimaa 100%	5
14	Pos 14	10880650	29202.002.1598; 20250 Hertsu-Põrsaku-Keava tee; Transpordimaa 100%	31
15	Pos 15	10880650	29202.002.1598; 20250 Hertsu-Põrsaku-Keava tee; Transpordimaa 100%	7

TINGMÄRGID	
	Projekteeritud side-õhulin
	Katastripiir
	Projekteeritud sideliin maasisene
	Kasutusõiguse ala
	Projekteeritud sidejaotuskapp skoolil
	Olemasolev õhulin

Töö tellija: Enefit AS
SIDEVÕRGU PROJEKTEERIMINE RAPLA-,
LÄÄNE- JA HIIUMAAL (P2024-09) VT2120

Töö nr. 24020
Koostas: Marek Banko
Hepta Group Energy OÜ projekteerija

Isikliku kasutusõiguse seadmise plaan
 20120 Keava-Hõreda tee 29202:002:1611
 M 1:500

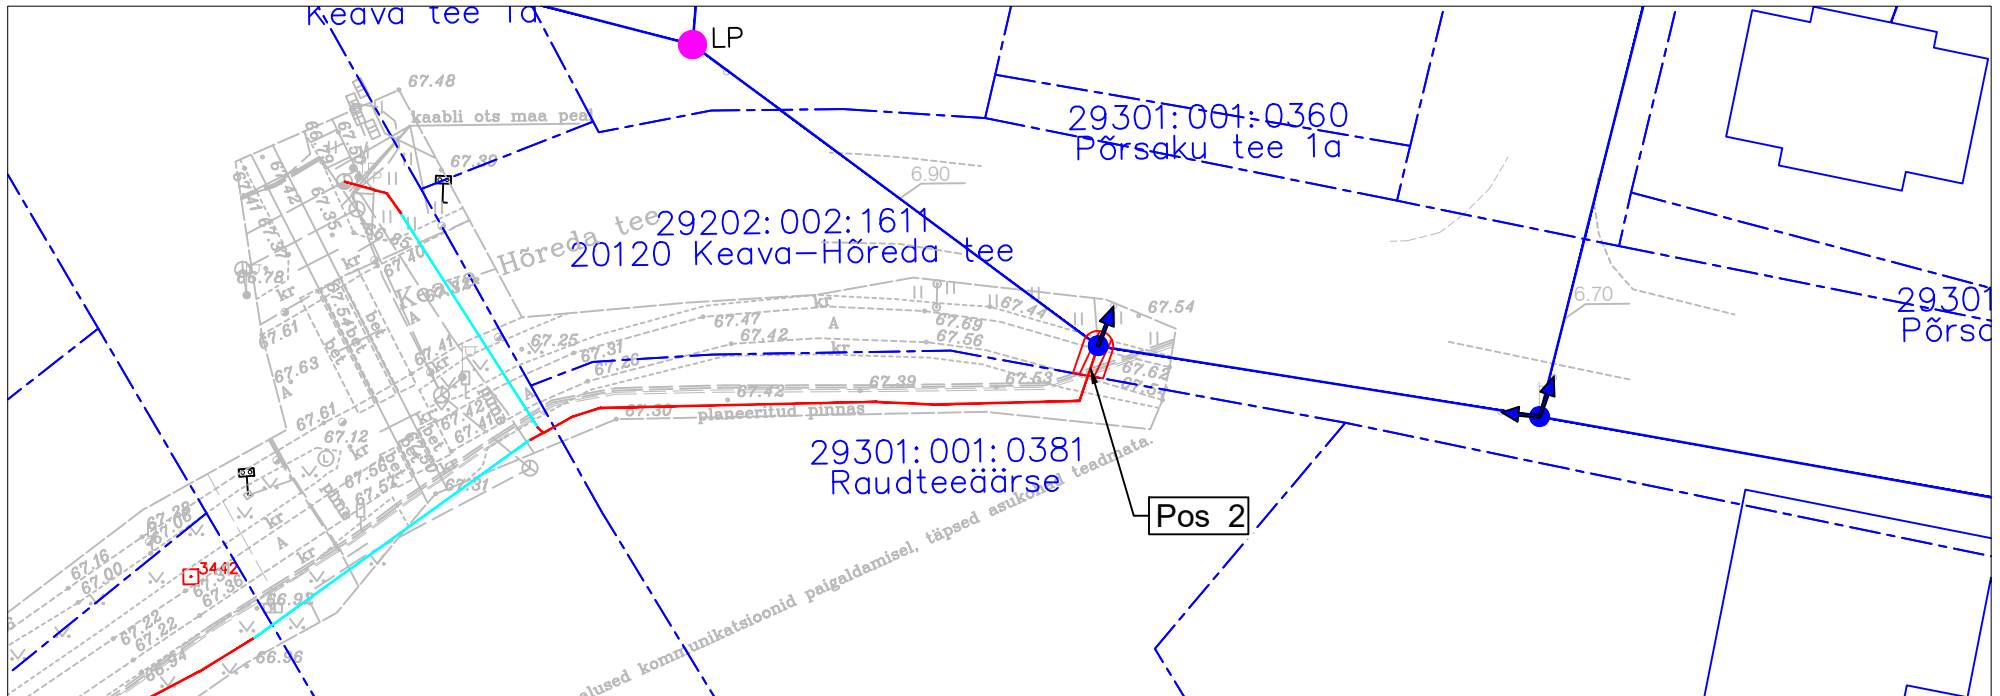


TINGMÄRGID

- Projekteeritud side-õhuliin
- Katastripiir
- Projekteeritud sideliin maasisene
- Kasutusõiguse ala
- Projekteeritud sidejaotuskapp sokliil
- Olemasolev õhuliin





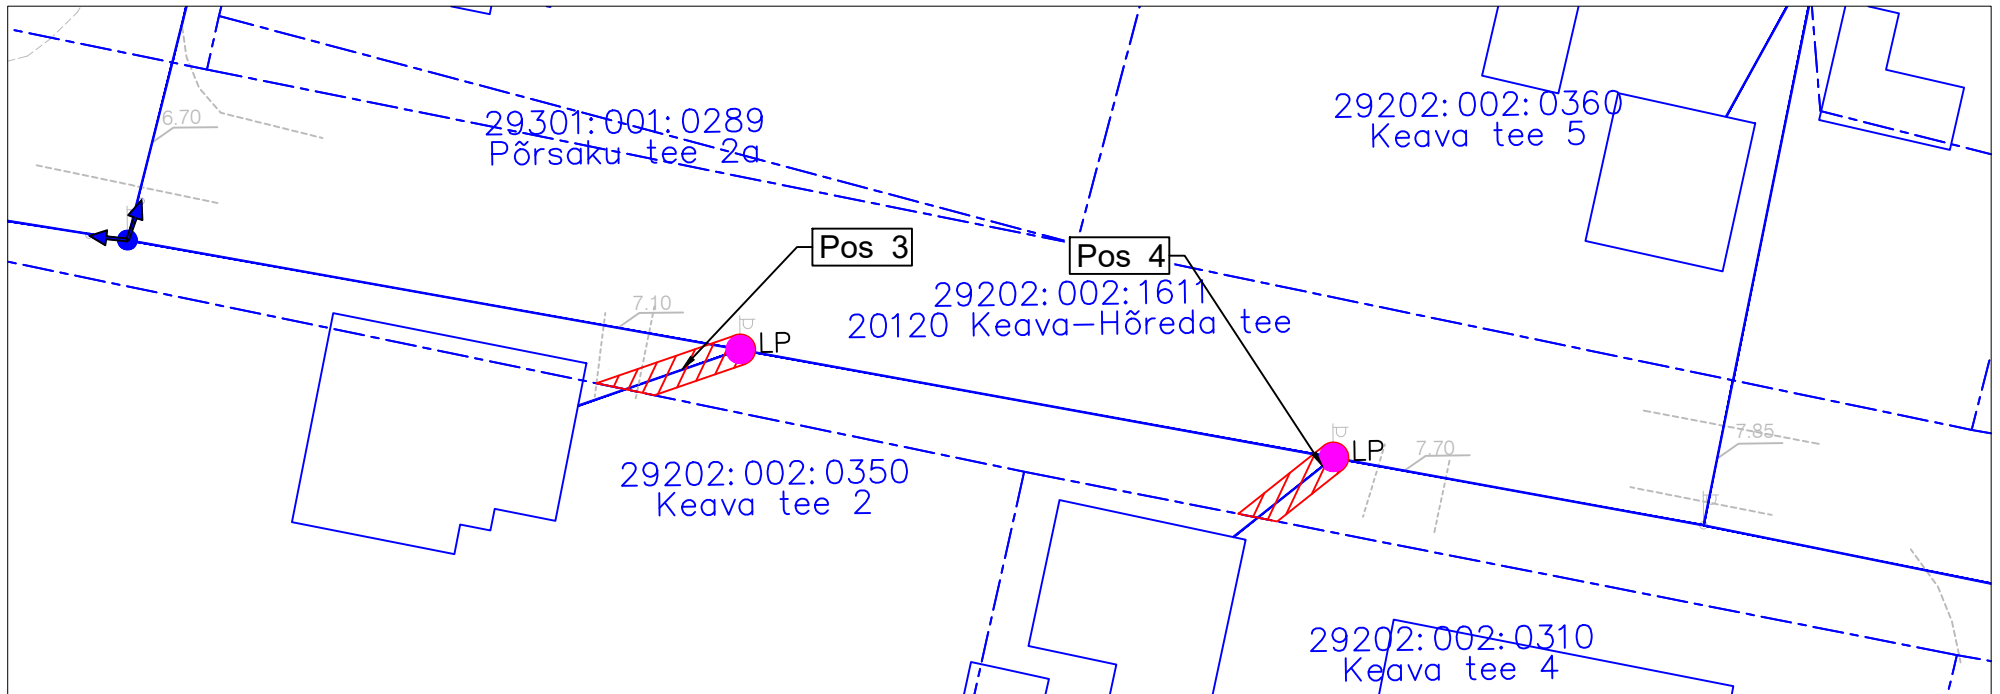

Töö tellija: Enefit AS
 SIDEVÕRGU PROJEKTEERIMINE RAPLA-,
 LÄÄNE- JA HIIUMAAL (P2024-09) VT2120

Töö nr. 24020
 Koostas: Marek Banko
 Hepta Group Energy OÜ projekteerija

Isikliku kasutusõiguse seadmise plaan
 20120 Keava-Hõreda tee 29202:002:1611
 M 1:500




TINGMÄRGID

-  Projekteeritud side-õhuliin
-  Katastripiir
-  Projekteeritud sideliin maasisene
-  Kasutusõiguse ala
-  Projekteeritud sidejaotuskapp soklil
-  Olemasolev õhuliin





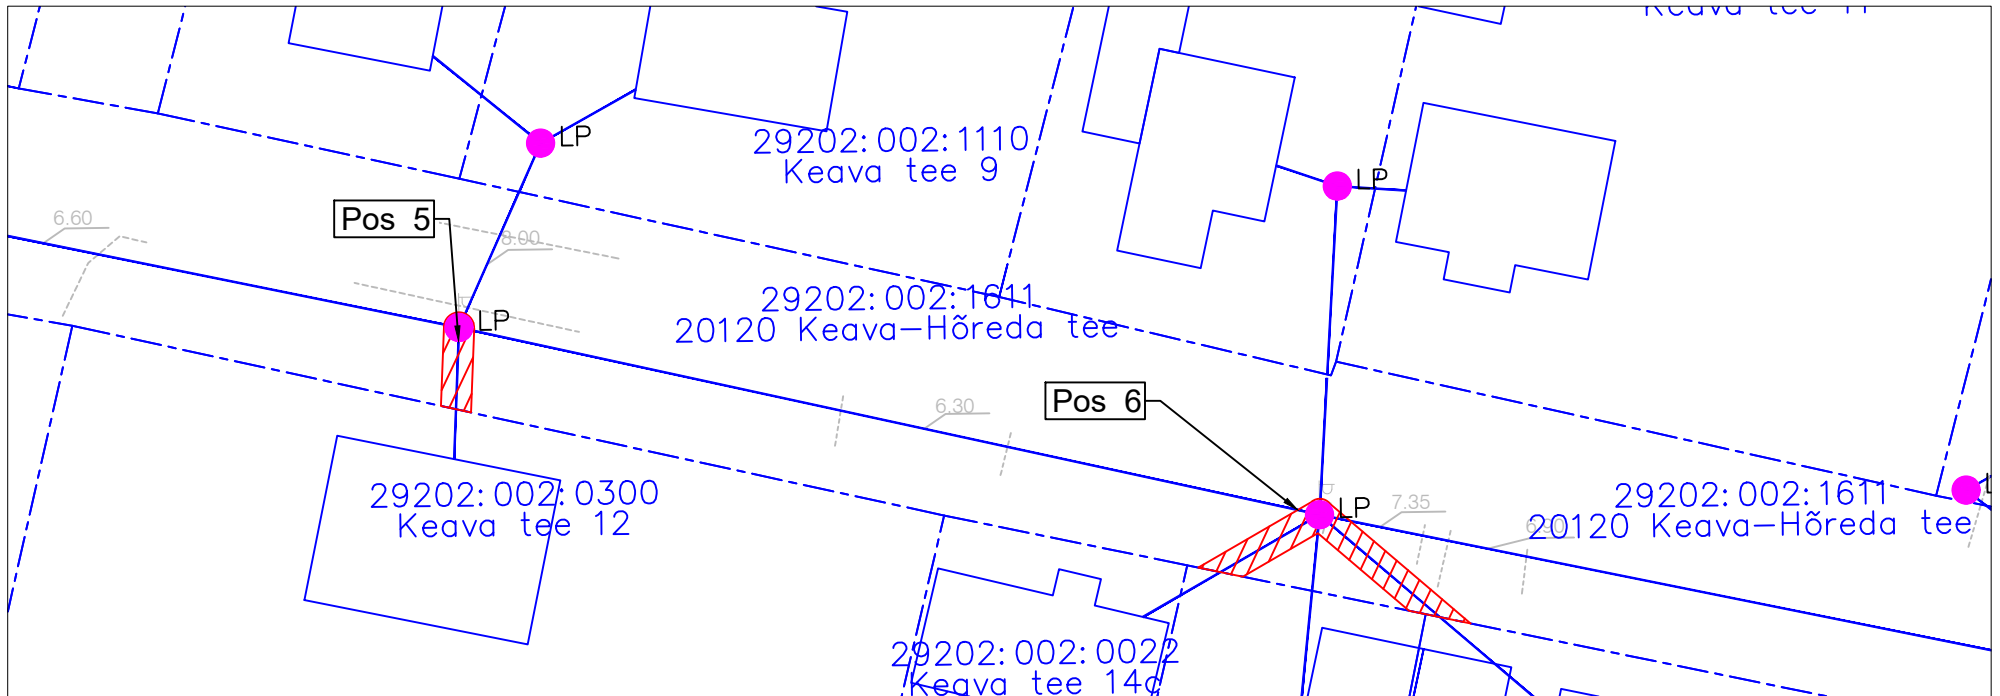

Töö tellija: Enefit AS
 SIDEVÕRGU PROJEKTEERIMINE RAPLA-,
 LÄÄNE- JA HIIUMAAL (P2024-09) VT2120

Töö nr. 24020
 Koostas: Marek Banko
 Hepta Group Energy OÜ projekteerija

Isikliku kasutusõiguse seadmise plaan
 20120 Keava-Hõreda tee 29202:002:1611
 M 1:500




TINGMÄRGID

-  Projekteeritud side-õhuliin
-  Katastripiir
-  Projekteeritud sideliin maasisene
-  Kasutusõiguse ala
-  Projekteeritud sidejaotuskapp soklil
-  Olemasolev õhuliin





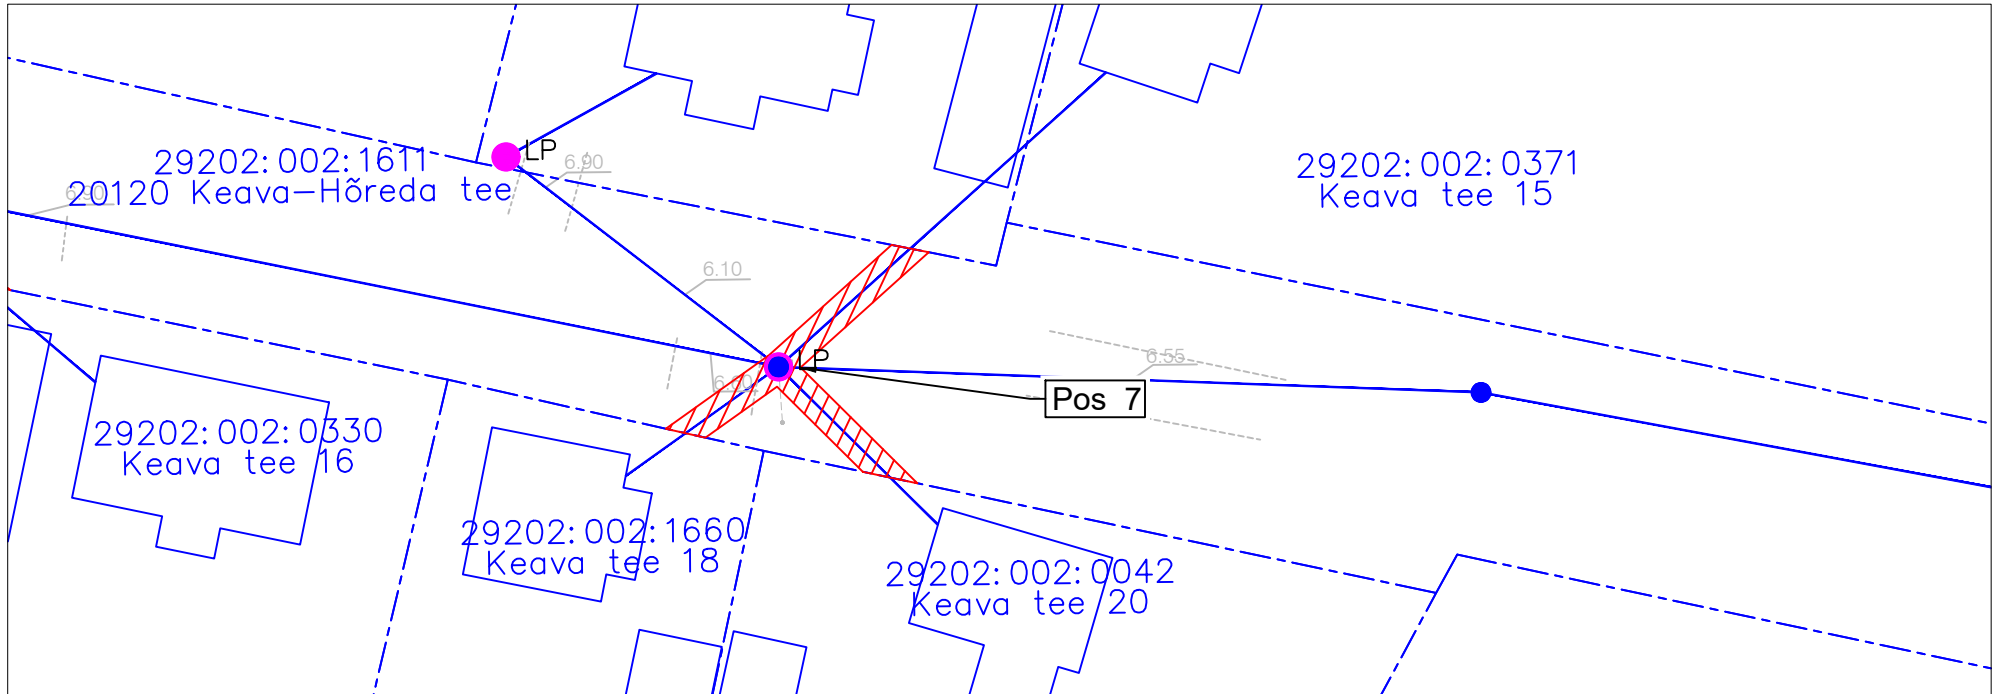

Töö tellija: Enefit AS
 SIDEVÕRGU PROJEKTEERIMINE RAPLA-,
 LÄÄNE- JA HIIUMAAL (P2024-09) VT2120

Töö nr. 24020
 Koostas: Marek Banko
 Hepta Group Energy OÜ projekteerija

Isikliku kasutusõiguse seadmise plaan
20120 Keava-Hõreda tee 29202:002:1611
M 1:500




TINGMÄRGID

-  Projekteeritud side-õhuliin
-  Katastripiir
-  Projekteeritud sideliin maasisene
-  Kasutusõiguse ala
-  Projekteeritud sidejaotuskapp soklil
-  Olemasolev õhuliin

Töö tellija: Enefit AS
SIDEVÕRGU PROJEKTEERIMINE RAPLA-,
LÄÄNE- JA HIIUMAAL (P2024-09) VT2120

Töö nr. 24020
Koostas: Marek Banko
Hepta Group Energy OÜ projekteerija

Isikliku kasutusõiguse seadmise plaan
20120 Keava-Hõreda tee 29202:002:1611
M 1:500

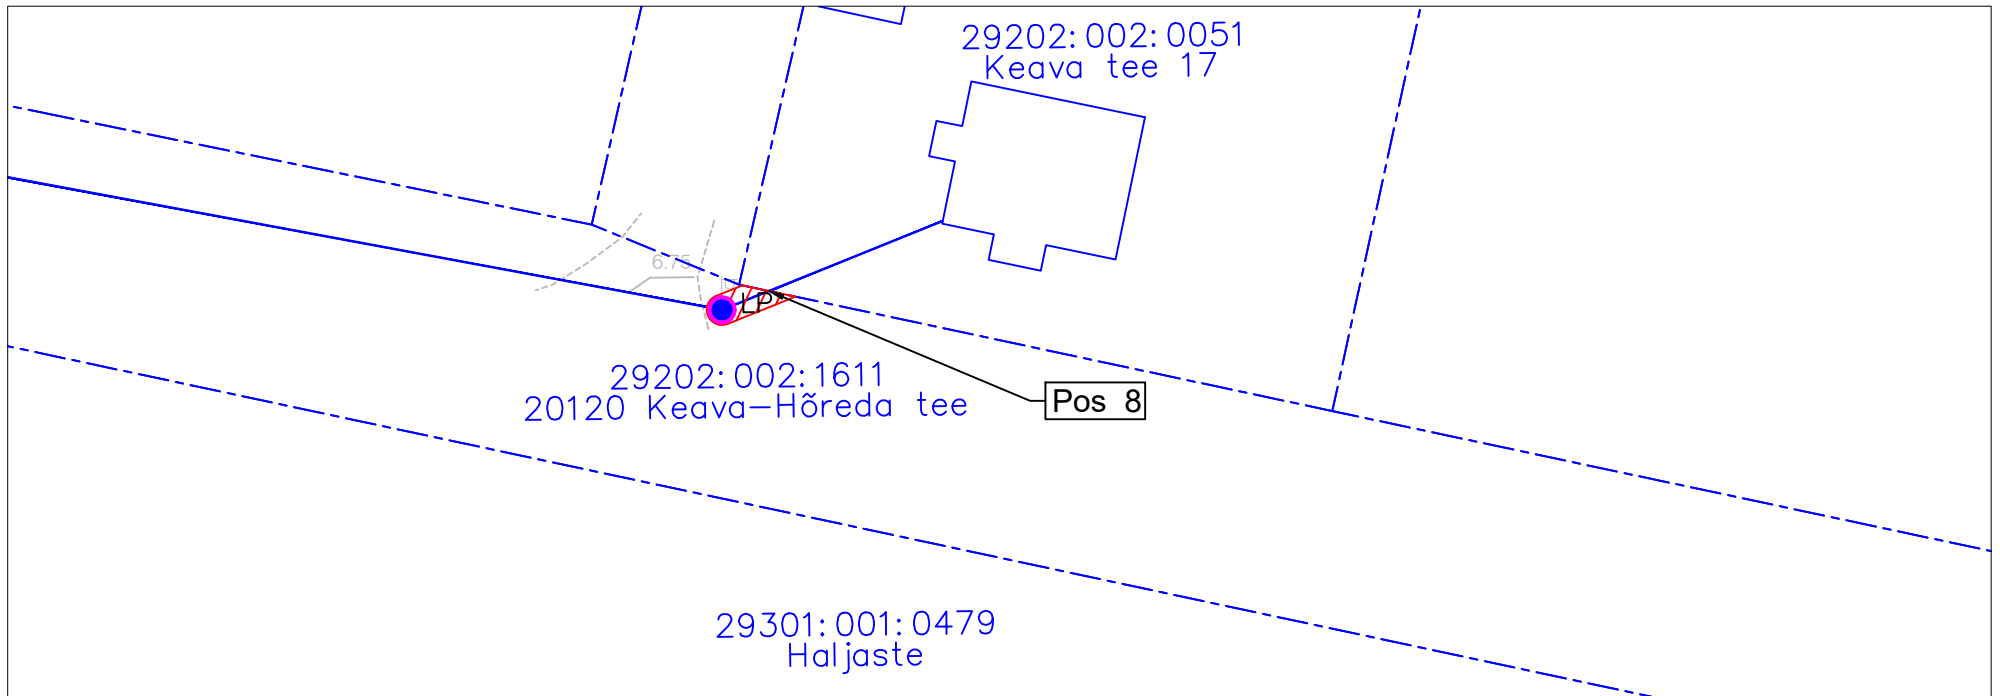


TINGMÄRGID

	Projekteeritud side-õhuliin
	Katastripiir
	Projekteeritud sideliin maasisene
	Kasutusõiguse ala
	Projekteeritud sidejaotuskapp soklil
	Olemasolev õhuliin

Töö tellija: Enefit AS
SIDEVÕRGU PROJEKTEERIMINE RAPLA-,
LÄÄNE- JA HIIUMAAL (P2024-09) VT2120

Töö nr. 24020
Koostas: Marek Banko
Hepta Group Energy OÜ projekteerija

Isikliku kasutusõiguse seadmise plaan
20250 Hertu-Põrsaku-Keava tee 29202:002:1598
M 1:500

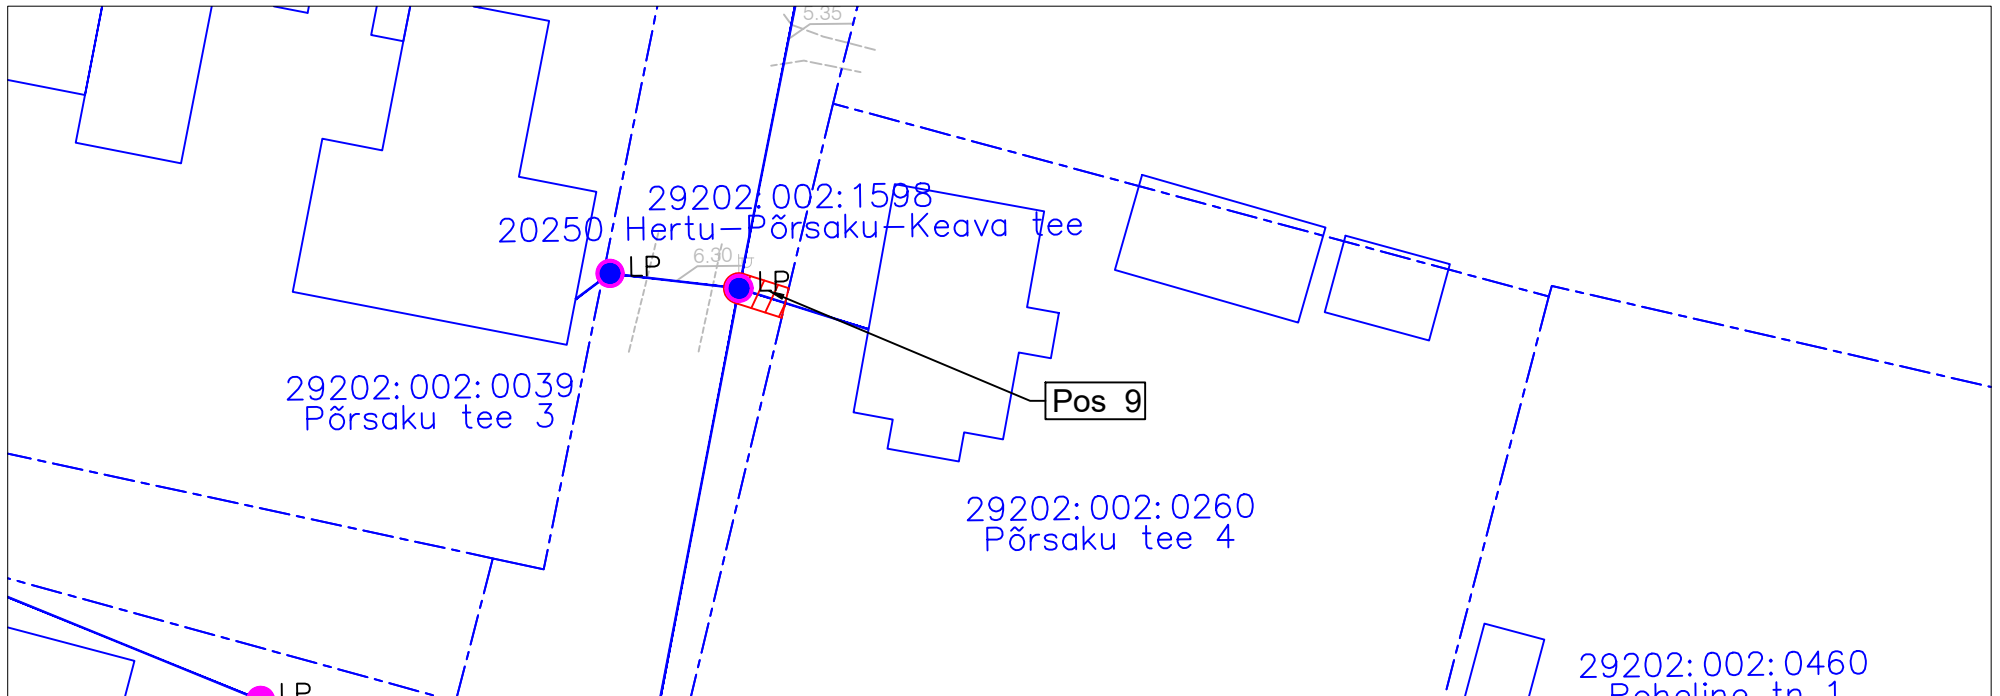


TINGMÄRGID

- Projekteeritud side-õhuliin
- Katastripiir
- Projekteeritud sideliin maasisene
- Kasutusõiguse ala
- Projekteeritud sidejaotuskapp soklil
- Olemasolev õhuliin

Töö tellija: Enefit AS
SIDEVÕRGU PROJEKTEERIMINE RAPLA-,
LÄÄNE- JA HIIUMAAL (P2024-09) VT2120

Töö nr. 24020
Koostas: Marek Banko
Hepta Group Energy OÜ projekteerija

Isikliku kasutusõiguse seadmise plaan
20250 Hertu-Põrsaku-Keava tee 29202:002:1598
M 1:500

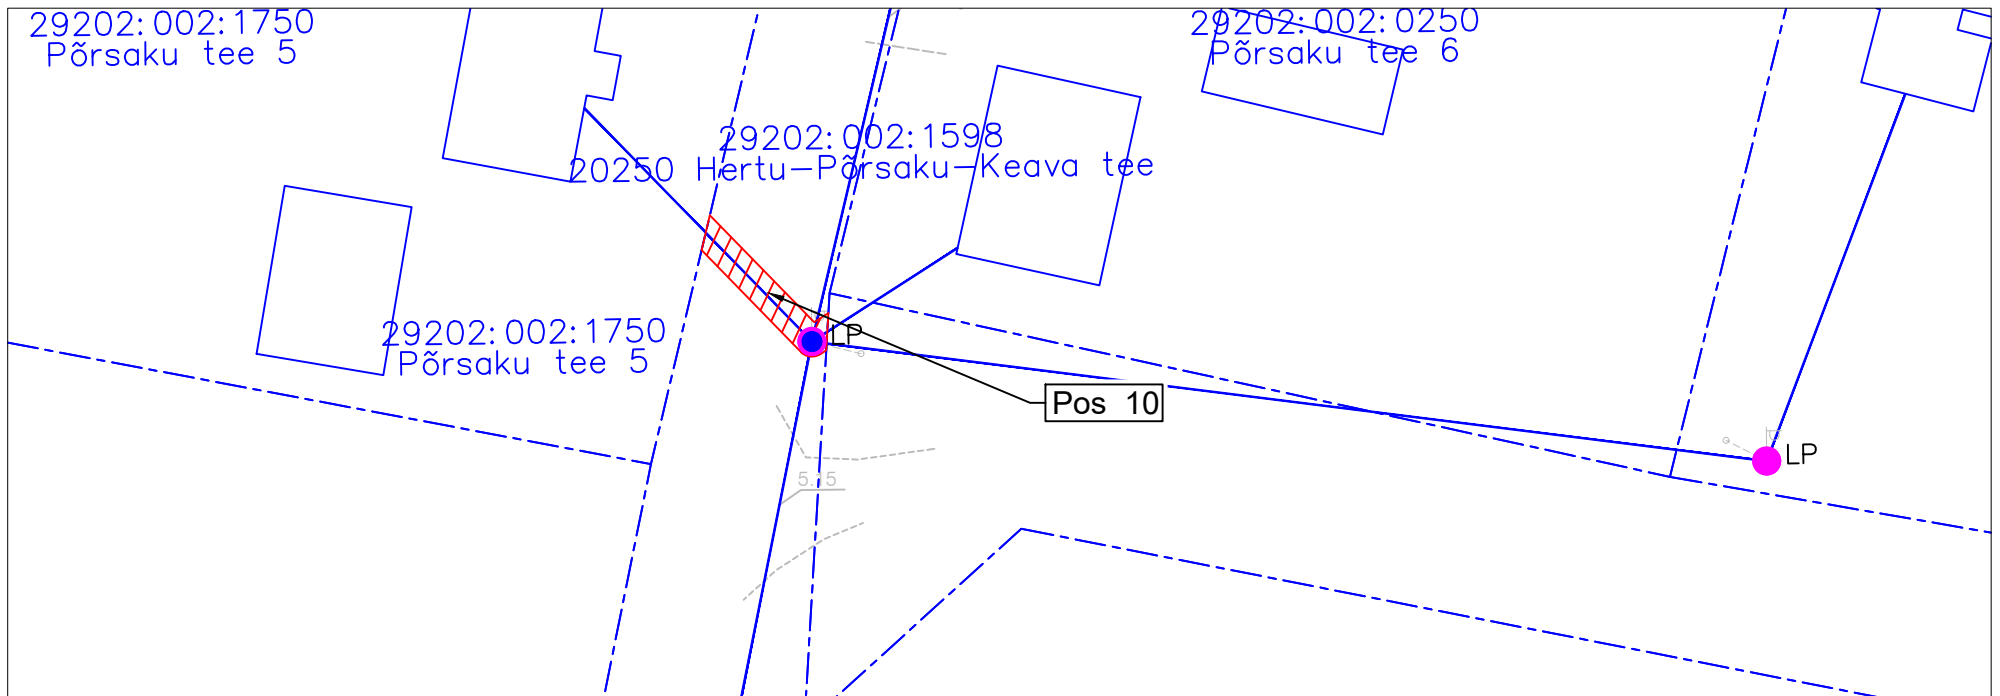


TINGMÄRGID

- Projekteeritud side-õhuliin
- Katastripiir
- Projekteeritud sideliin maasisene
- Kasutusõiguse ala
- Projekteeritud sidejaotuskapp soklil
- Olemasolev õhuliin

Töö tellija: Enefit AS
SIDEVÕRGU PROJEKTEERIMINE RAPLA-,
LÄÄNE- JA HIIUMAAL (P2024-09) VT2120

Töö nr. 24020
Koostas: Marek Banko
Hepta Group Energy OÜ projekteerija

Isikliku kasutusõiguse seadmise plaan
20250 Hertu-Põrsaku-Keava tee 29202:002:1598
M 1:500

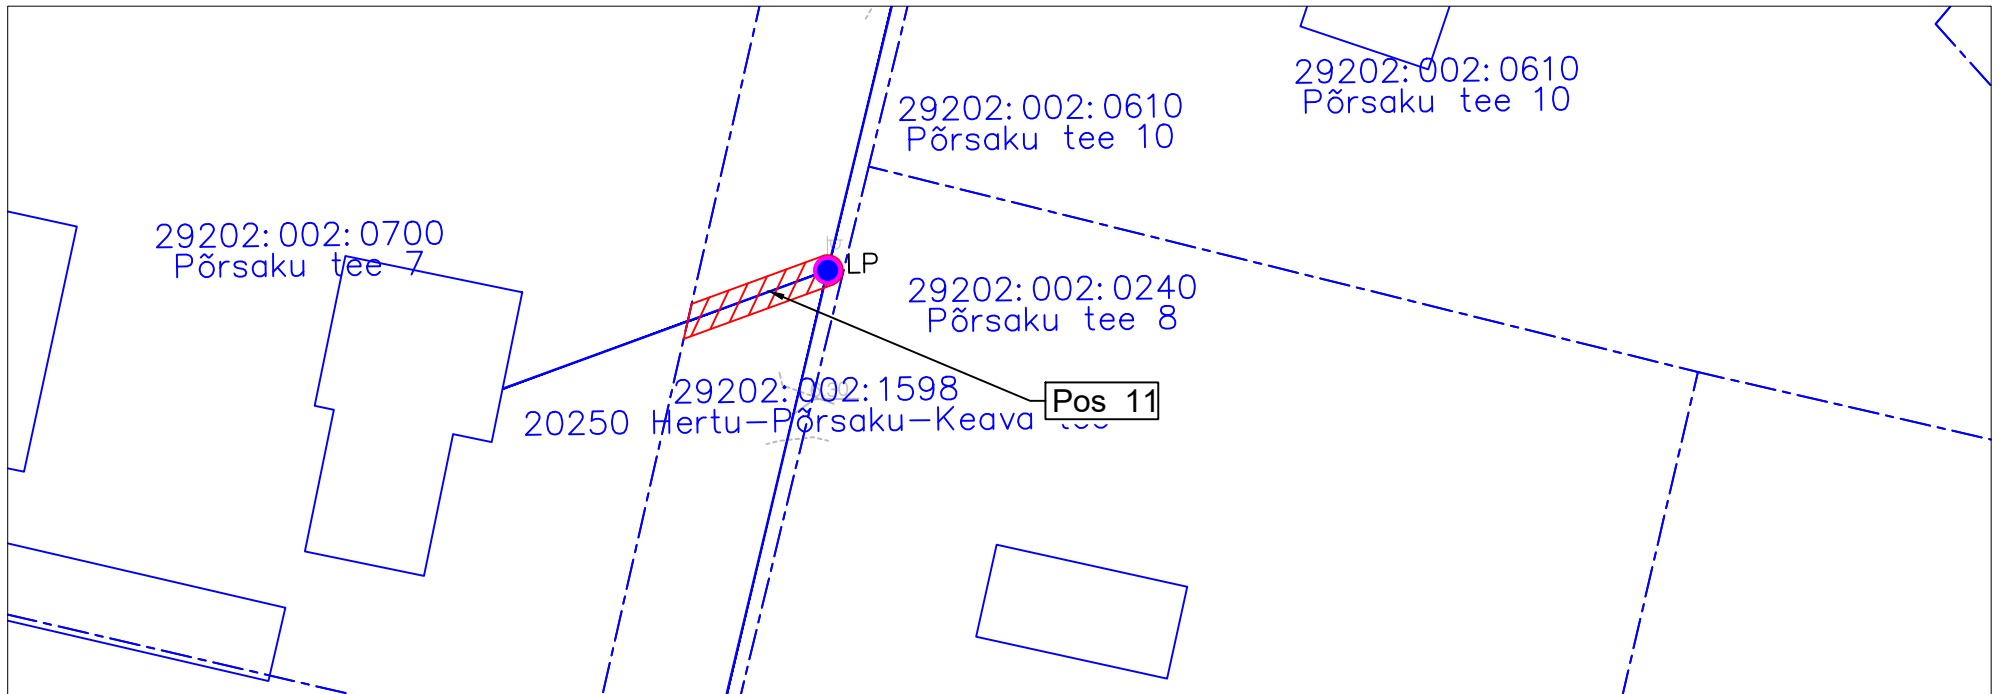


TINGMÄRGID

- Projekteeritud side-õhuliin
- Katastripiir
- Projekteeritud sideliin maasisene
- Kasutusõiguse ala
- Projekteeritud sidejaotuskapp soklil
- Olemasolev õhuliin

Töö tellija: Enefit AS
SIDEVÕRGU PROJEKTEERIMINE RAPLA-,
LÄÄNE- JA HIIUMAAL (P2024-09) VT2120

Töö nr. 24020
Koostas: Marek Banko
Hepta Group Energy OÜ projekteerija

Isikliku kasutusõiguse seadmise plaan
20250 Hertu-Põrsaku-Keava tee 29202:002:1598
M 1:500

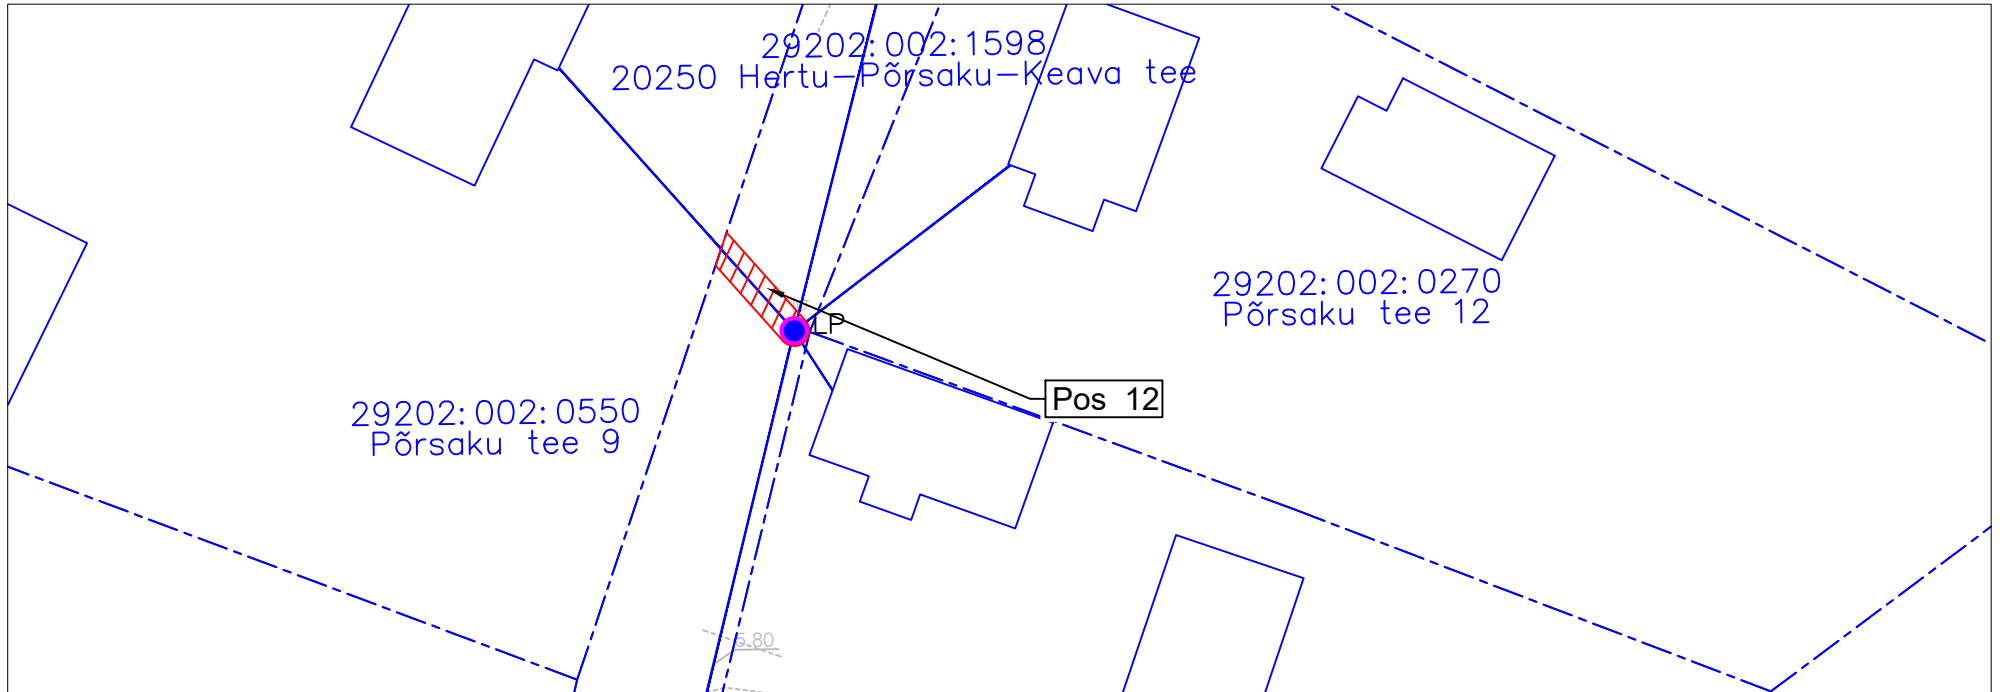


TINGMÄRGID

	Projekteeritud side-õhuliin
	Katastripiir
	Projekteeritud sideliin maasisene
	Kasutusõiguse ala
	Projekteeritud sidejaotuskapp soklil
	Olemasolev õhuliin





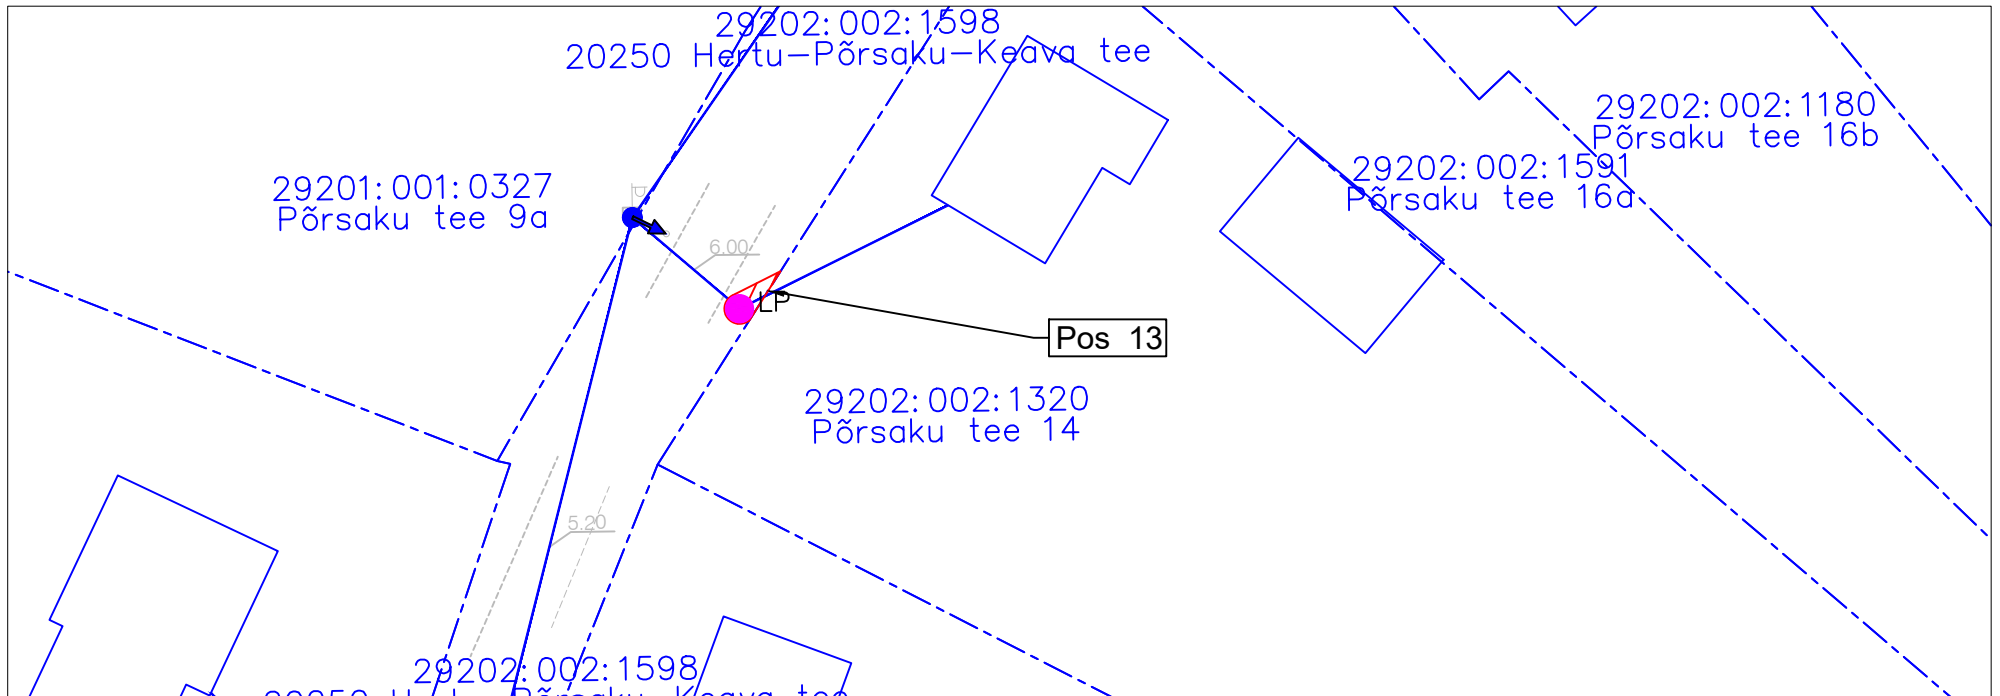

Töö tellija: Enefit AS
SIDEVÕRGU PROJEKTEERIMINE RAPLA-,
LÄÄNE- JA HIIUMAAL (P2024-09) VT2120

Töö nr. 24020
Koostas: Marek Banko
Hepta Group Energy OÜ projekteerija

Isikliku kasutusõiguse seadmise plaan
 20250 Hertu-Põrsaku-Keava tee 29202:002:1598
 M 1:500




TINGMÄRGID

-  Projekteeritud side-õhuliin
-  Katastripiir
-  Projekteeritud sideliin maasisene
-  Kasutusõiguse ala
-  Projekteeritud sidejaotuskapp soklil
-  Olemasolev õhuliin





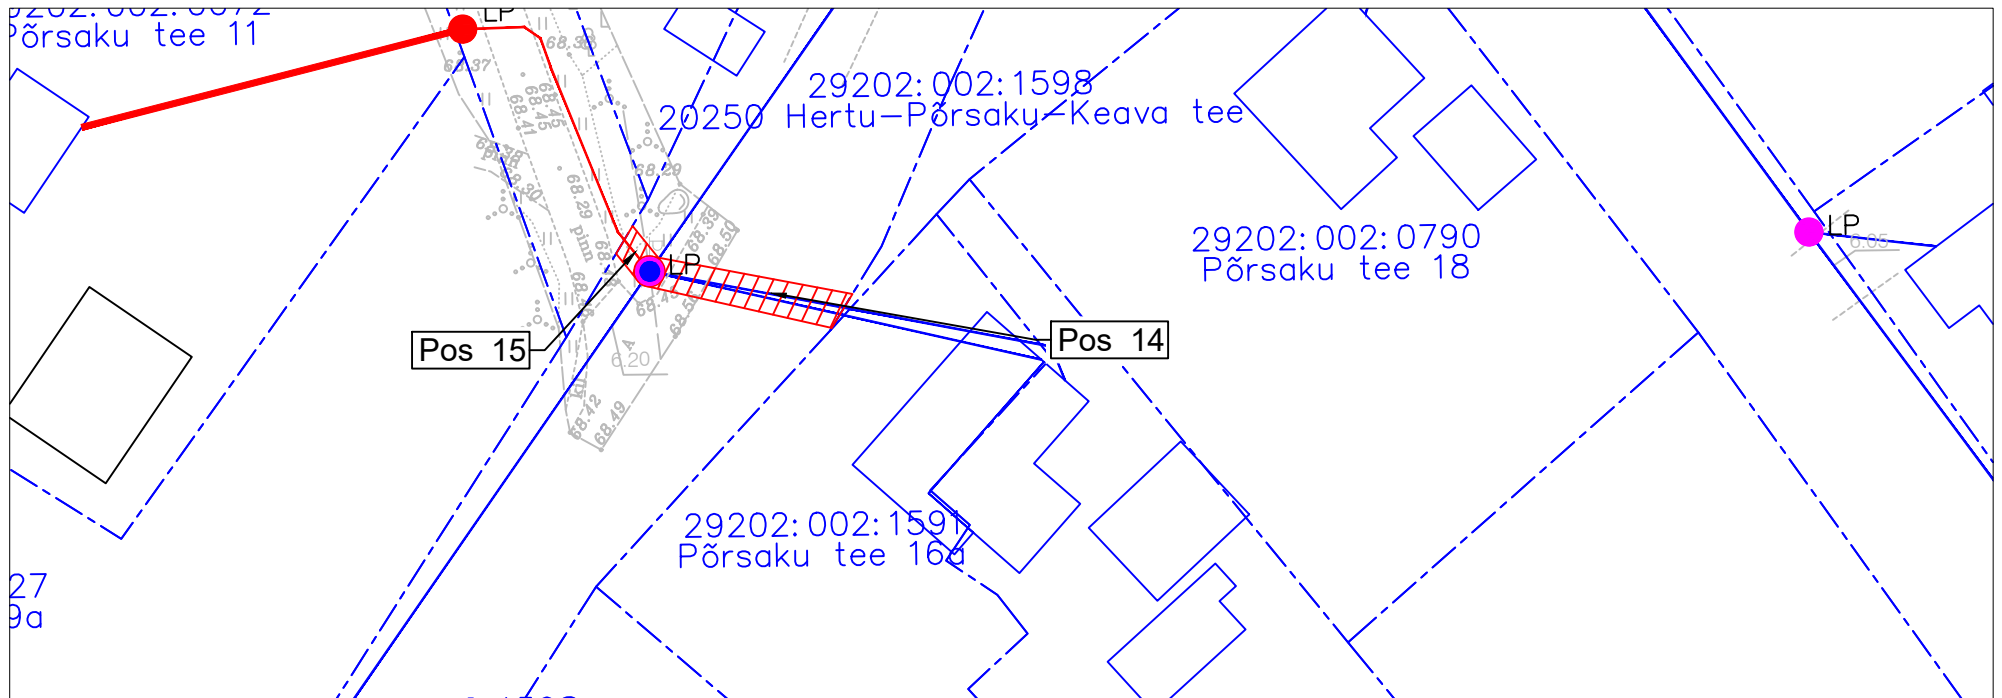

Töö tellija: Enefit AS
 SIDEVÕRGU PROJEKTEERIMINE RAPLA-,
 LÄÄNE- JA HIIUMAAL (P2024-09) VT2120

Töö nr. 24020
 Koostas: Marek Banko
 Hepta Group Energy OÜ projekteerija

Isikliku kasutusõiguse seadmise plaan
20250 Hertu-Põrsaku-Keava tee 29202:002:1598
M 1:500



TINGMÄRGID

-  Projekteeritud side-õhuliin
-  Katastripiir
-  Projekteeritud sideliin maasisene
-  Kasutusõiguse ala
-  Projekteeritud sidejaotuskapp soklil
-  Olemasolev õhuliin

Töö tellija: Enefit AS
SIDEVÕRGU PROJEKTEERIMINE RAPLA-,
LÄÄNE- JA HIIUMAAL (P2024-09) VT2120

Töö nr. 24020
Koostas: Marek Banko
Hepta Group Energy OÜ projekteerija