




Leppemärgid tee profiilil:

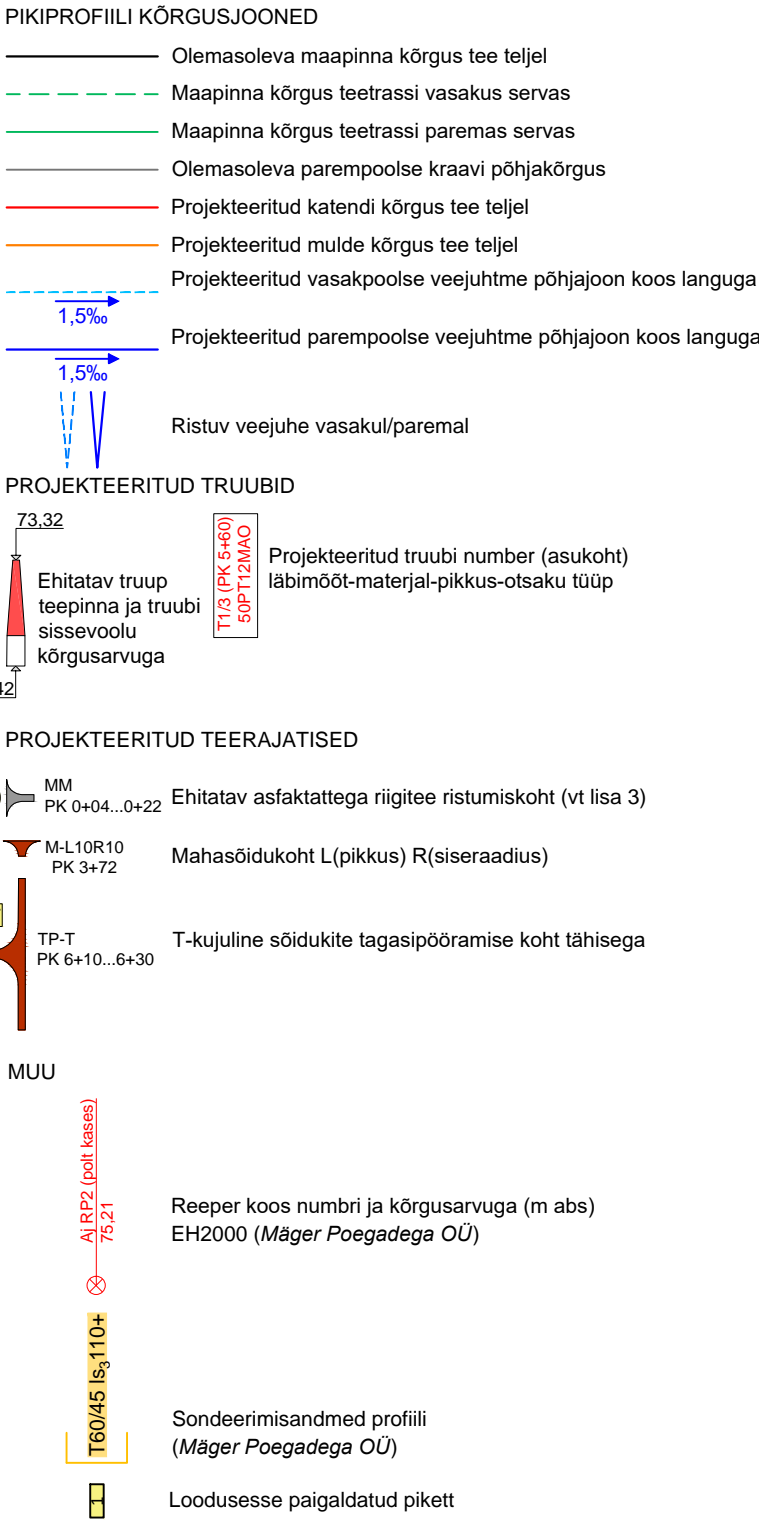

Leppemärgid sirgestatud trassi plaanil:

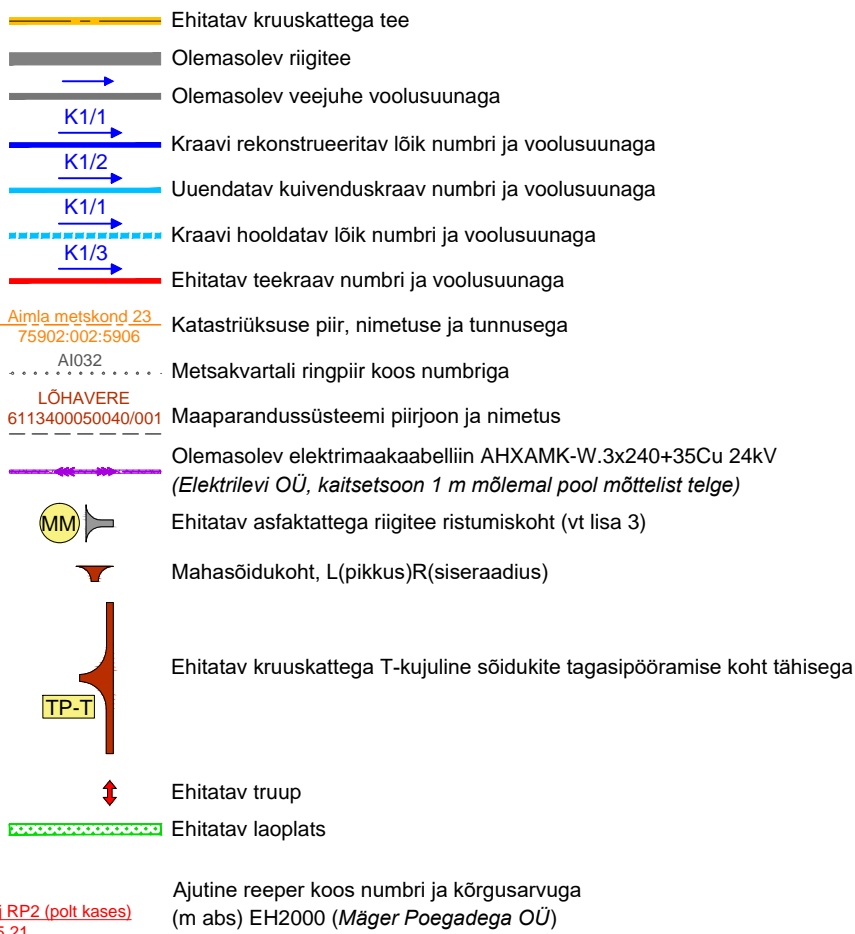

Töö nr	PP-2023-EP-7	Versioon	V02	Joonise nr	2	Mõõtkava	Joonisel	Kuupäev	14.10.2024	Tellij	Riigimetsa Majandamise Keskus
Töö nimetus		Palgisaare tee ehitamine. Ehitusprojekt									
Objekti nimetus	Palgisaare tee	Asukoht	Lõhavere küla, Põhja-Sakala vald, Viljandi maakond						Töö tähta		
Joonise nimetus	Palgisaare tee pikiprofiil	Projekteerija	Andre Näkk					 <div>Hausi Tähtvere küla 61410 Tartu linn Tel +372 2363 piiber@piiber.ee</div>			
		Kontrollija	Enn Kulp								
		Projekti juht									
		Vastutav insener	Enn Kulp								



Hausi
Tähtvere küla
61410 Tartu linn
Tel 742 2363
piiber@piiber.ee