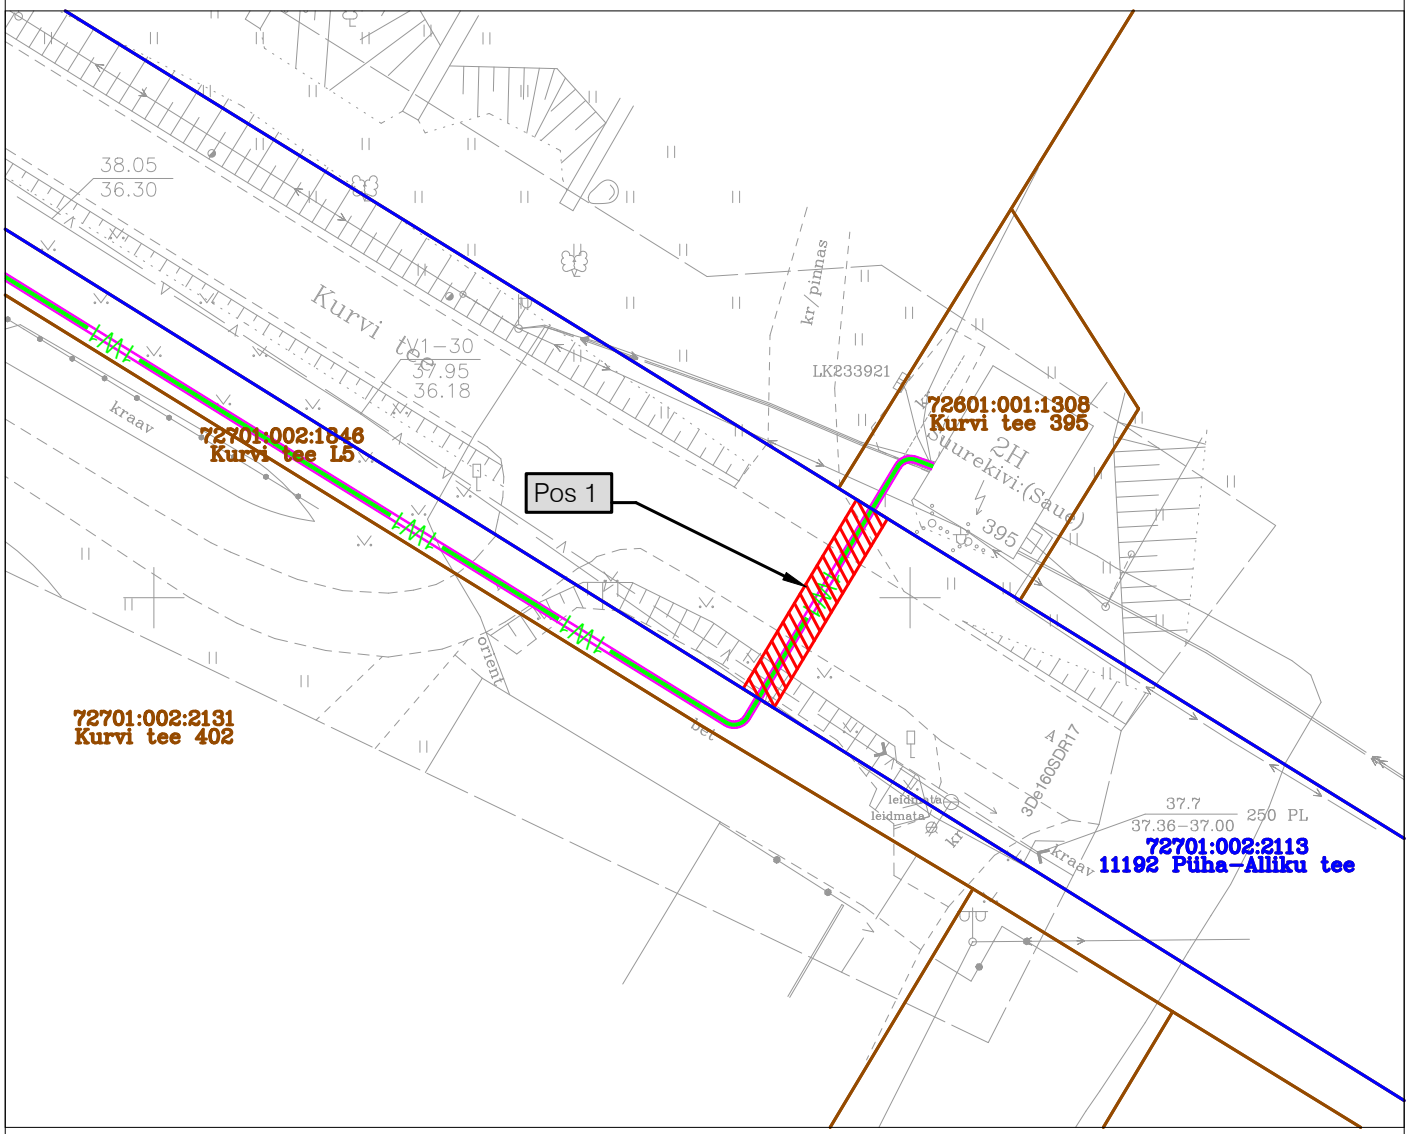


Jrk nr	IKÕ ala Pos nr (plaanil)	Kinnistu registriosa number	Katastriüksuse tunnus, nimi ja sihtotstarve	Ala pindala ruutmetrites m^2
1.	Pos 1	13119750	72701:002:2113 11192 Püha-Alliku tee Transpordimaa	35 m^2

TINGMÄRGID:

Kasutusõiguse ala (0,4 kV maakaabelliin kaitsetorus ja 2 reservtoru)

XW1 — Projekteeritud 0,4 kV maakaabelliin (x-kaablite arv) PVC kaitsetorus

Projekteeritud PVC reservtorud, 2tk

Katastriüksuse piirid

Koormatava kinnistu piirid

Projekteeritava tehnovõrgu pikkus 15 m

Koostas: Nikita Demeštšenko
OÜ Pluvo Eesti projekteerija
irina@pluvo.ee
tel.: +372 5670 4184

FORMAAT A4 297 x 210 mm

Töö nimetus:	Objekti aadress:
Tootmishoonete ja pumpla liitumine madalpingel	Liivatee, Alliku küla, Saue vald, Harjumaa

Tellija	Joonise nimetus:	
Elektrilevi OÜ	Isikliku kasutusõiguse seadmise plaan	

Kontrollis	N. Demeštšenko	10.11.26	
Koostas	N. Demeštšenko	10.11.26	

pluvo
MTR nr. TEL003705
OÜ PLUVO EESTI
Värvi tn 4, 10621
Tallinn, Eesti
e-mail : info@pluvo.ee
www.pluvo.ee

Töö nr:	Staadium:	Versioon:	Joon. nr:	Mõõtkava:	Faili nimi:	Leht:
PL25-55-01	TP	-	-	1:500	Transpordiameti koormatava ala plaan.dwg	1/1