

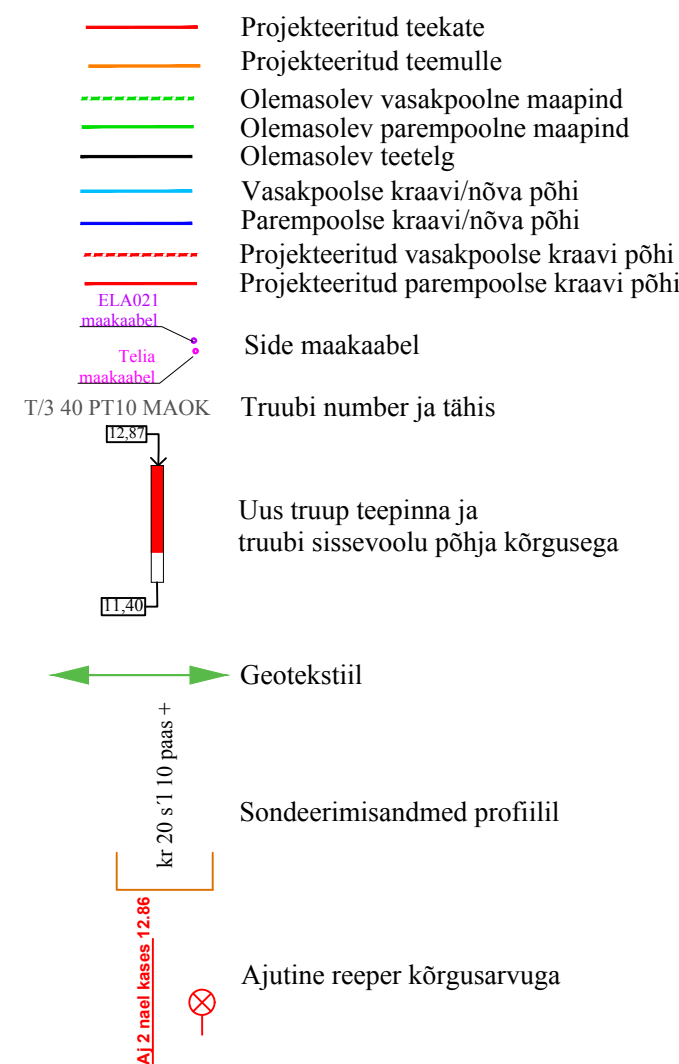



1	Projekteeritud	Ristprofili nr	Rp1				Rp2				
2		Katendi tüüp	sirpprofiil 4.5 m, kruuskate 10+30cm geokomposiit GK								
3		Teekatte kõrgusarvud tee teljel (m)	13,55	13,12	12,87	12,85	13,02	13,03	12,96		
4		Teemulde kõrgusarvud tee teljel (m)		12,72	12,47	12,45	12,62	12,63	12,56		
5		Vasakpoolse teekraavi põhja kõrgus (m)	11,42	11,40	11,40	11,38	11,35	11,30	11,20		
6		Parempoolse teekraavi põhja kõrgus (m)	11,42	11,40	11,40	11,38	11,35	11,30	11,20		
7	Olemaoleva mulde kõrgusarvud tee teljel (m)	13,55	12,37	12,36	12,42	12,62	12,52	12,50			
8	Maapinna kõrgusarvud		12,35	12,35	12,50	12,33	12,35	12,42			
9	Pikettide vahekaugused (m)		104	101	104	100	8	20	Kokku: 437m		
10	Piketi number		0	1+74	2+05	3+09	4+09				
11	Sirge ja kõvera pikkus ning raadius tee teljel										
12	Trassiserva kaugus tee teljest (m)	12	12	13	13	13	13				
13	Kraavi siseserva kaugus tee teljest (m)	4	4	4	4	4	4				
14	Sirgestatud trassi plaan										
15	Kraavi siseserva kaugus tee teljest (m)	10	4	10	4	13	4				
16	Trassiserva kaugus tee teljest (m)	10	4	10	4	13	13				
17	Kilometraaz										

Leppemärgid tee profiilil:

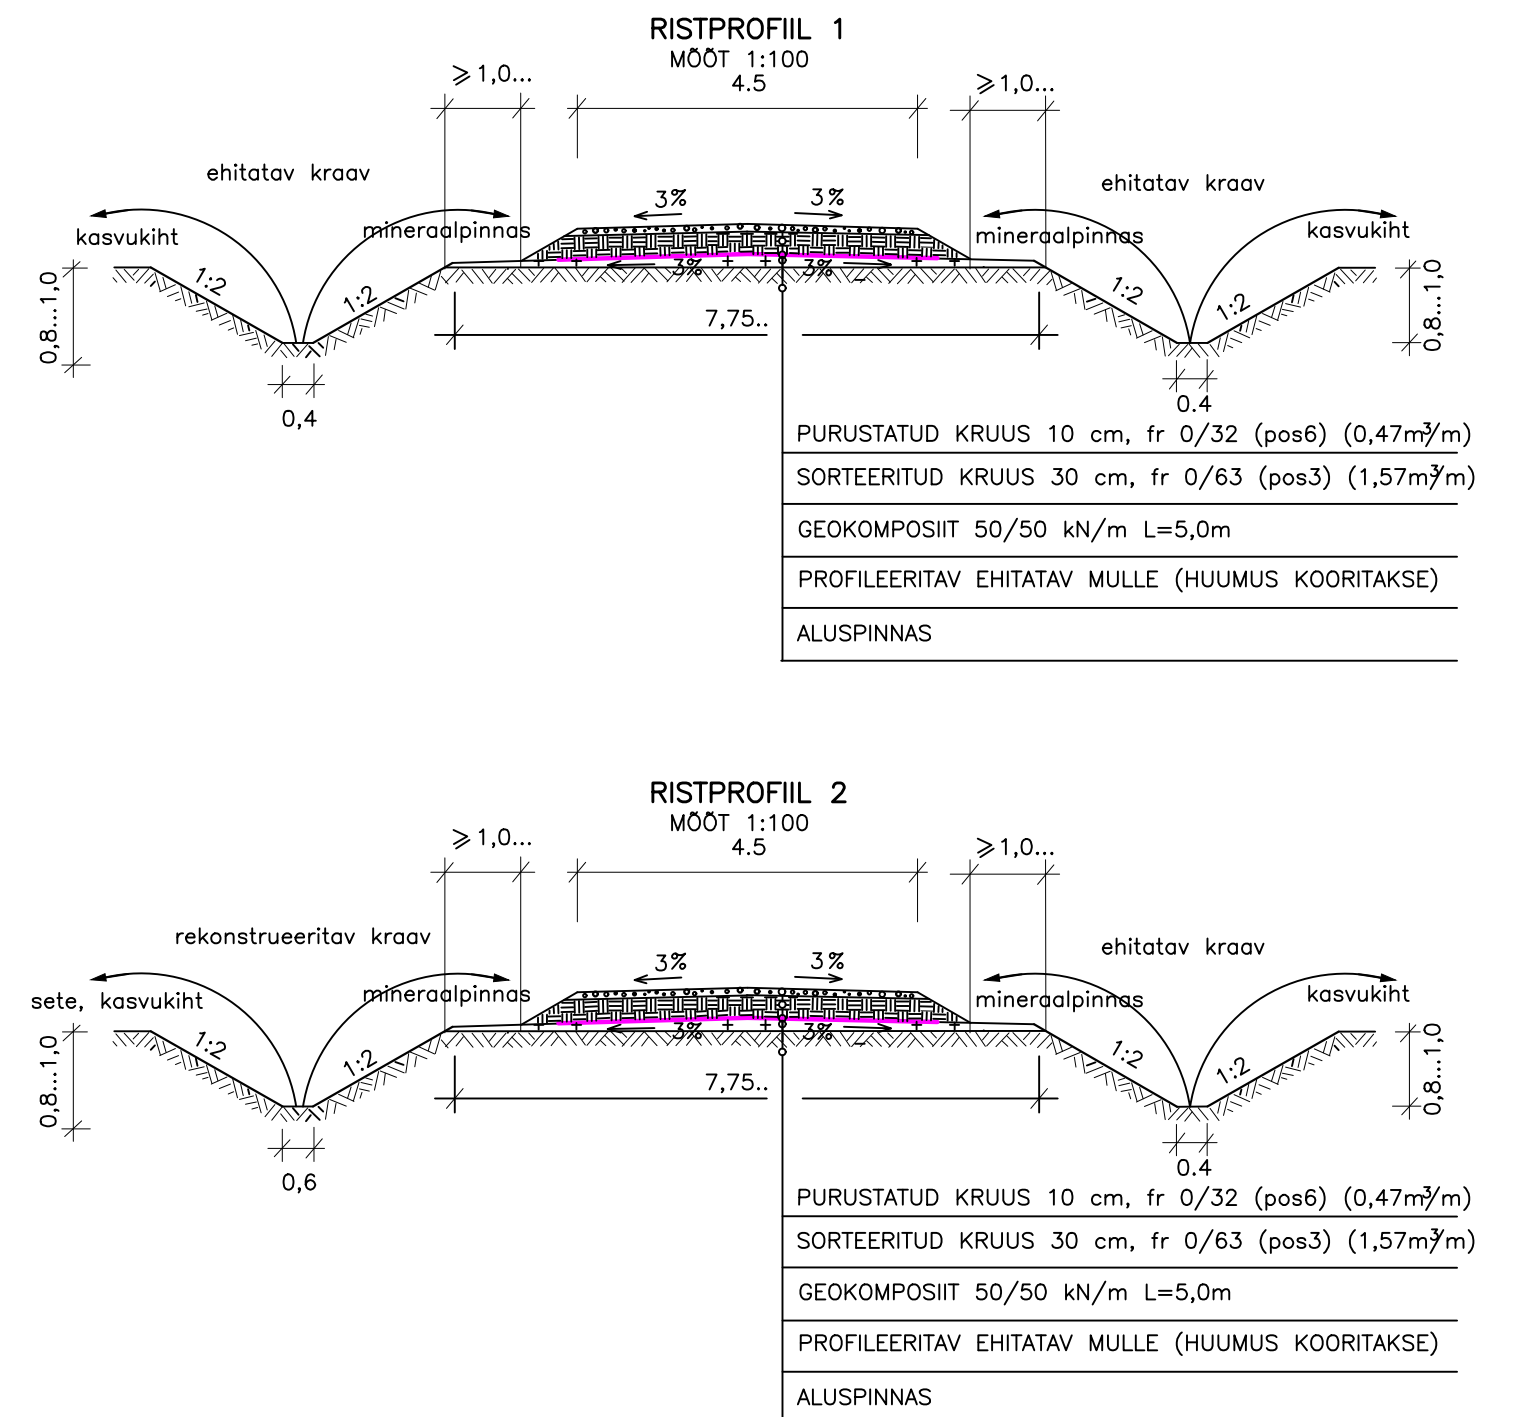

Leppemärgid sirgestatud trassi plaanil:

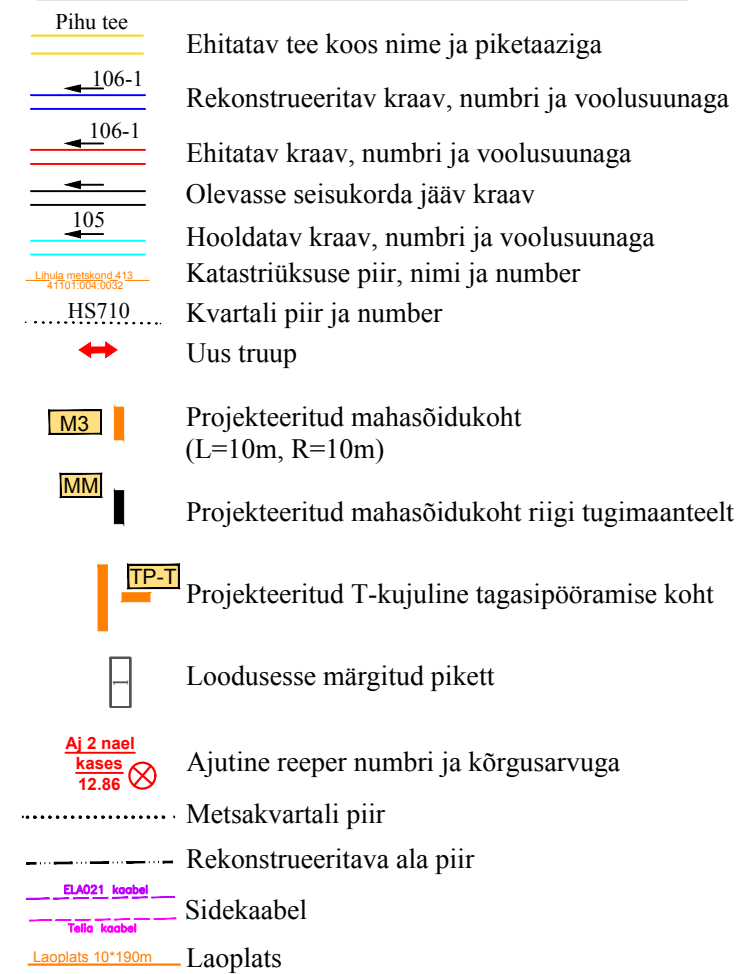

MARKUSED: KÕRGUSED EH2000 SUSTEEMIS		
<div>Projekteerija:</div> <div></div> <div>REGISTRI KOOD 11066829</div> <div>MATER NR MP0078, MU0078-00</div>		<div>Tellija:</div> <div>Riigimetsa Majandamise Keskus</div> <div>2023</div>
		<div>Töö nimetus:</div> <div>Soovälja rek ja Pihu tee ehitamine 2023</div> <div>Töö nr:</div> <div>2-23</div>
PROJEKTEERIS	HEIKI VERBAK	<div>Joonis:</div> <div>Pihu tee pikiprofiil ja ristprofiilid</div> <div>Mõõt</div> <div>M 1:5000</div>
MÕÖDISTAS	EVELI VERBAK	
KONTROLLIS	HEIKI VERBAK	
JOONIS	2	