

Metsasalu  
41101:004:0200

Salu  
41101:004:0320

Mäe  
41101:004:0002


Lihula metskond 302  
41101:004:0031

Kangru  
41101:004:0010

TINGMÄRGID:

	PROJ. JUURDEPÄÄSUTEE KATTESERV
	PROJ. MULDE NÕLV
	PROJ. JUURDEPÄÄSUTEE A/B KATE
	PROJ. KRUUSKATE
	PROJ. NÕLVA HALJASTUS
	Profileeritav/kooritav/täidetav mulle
	PROJ. TÄHISPOST (kollane)
	PROJ. KRAAV
	OL.OL. KRAAVI PUHASTAMINE
	OL.OL. ELA SA SIDETRASS
	OL.OL. TELIA EESTI AS SIDETRASS
	KATASTRIÜKSUSE PIIR
	LIKVIDEERITAV OBJEKT

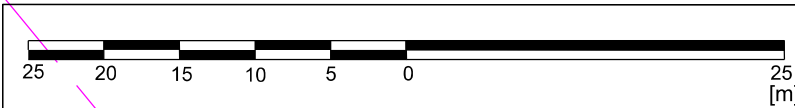

Scale/Möötkava 1:500



Märkused:

1. Koordinaadid L-Est97 süsteemis ja kõrgused EH2000 süsteemis

Projekteerija: <b>Hetver</b> REGISTRI KOOD 11066829 MATER NR MP0078, MU0078-00			Tellija: Riigimetsa Majandamise Keskus Töö nimetus: Soovälja (Soovälja REK ja Pihu tee ehitamine 2023)	2023 Töö nr:
MÕÖDISTAS	OÜ Hetver	16.03.23	Joonis: Geodeetiline alusplaan	Mõõt M 1:500
JOONESTAS	HEIKI VERBAK	23.03.23	Pärnu maakonnas Lääneranna vallas Parivere külas	
PROJEKTEERIJAJA			riigiteelt nr 60 Pärnu -Lihula	
KONTROLLIS			ristumiskoha ehitamise projekt	
JOONIS 1			Kutsetunnistus 111134, Geodeet tase 6	

Nr.										
Teelahendused OÜ		TELLIJAJ/CLIENT Hetver OÜ								
		OBJEKT/OBJECT Pärnu maakond, Lääneranna vald, Parivere küla, 60 Pärnu-Lihula tee								
		LÕIK/SECTION Mahasõidukoht Pihu tee (km 50,733)								
MTR ELK000135, EEP004085, EPE001377										
PROJ/DESIGNED A. Afanasjev		ALLKIRI/SIGNATURE 		KUUPÄEV/DATE 26.06.2023		JOONISE NIMETUS/DRAWING NAME Asendiplaan				
KONTR/CHECKED J. Jermolovitš		ALLKIRI/SIGNATURE 		KUUPÄEV/DATE 26.06.2023		PROJ NR/PROJ NO PP-23-21	JOONISE NR/ DRAWING NO 1	PROJ ETAPP/DESIGN STAGE Põhiprojekt	MÕÖT/SCALE 1:500	REV 0