


Isikliku kasutusõiguse seadmise plaan

IKÕ ala Pos nr (plaanil)	Kinnistu registriosa number	Katastriüksuse tunnus, nimi ja sihtotstarve	Ala pindala ruutmeetrites m²
Pos 1	5607750	28301:001:2447 61 Põlva-Reola tee Transpordimaa	740 m²
Pos 2	19277250	28301:001:1220 61 Põlva-Reola tee Transpordimaa	13 m²

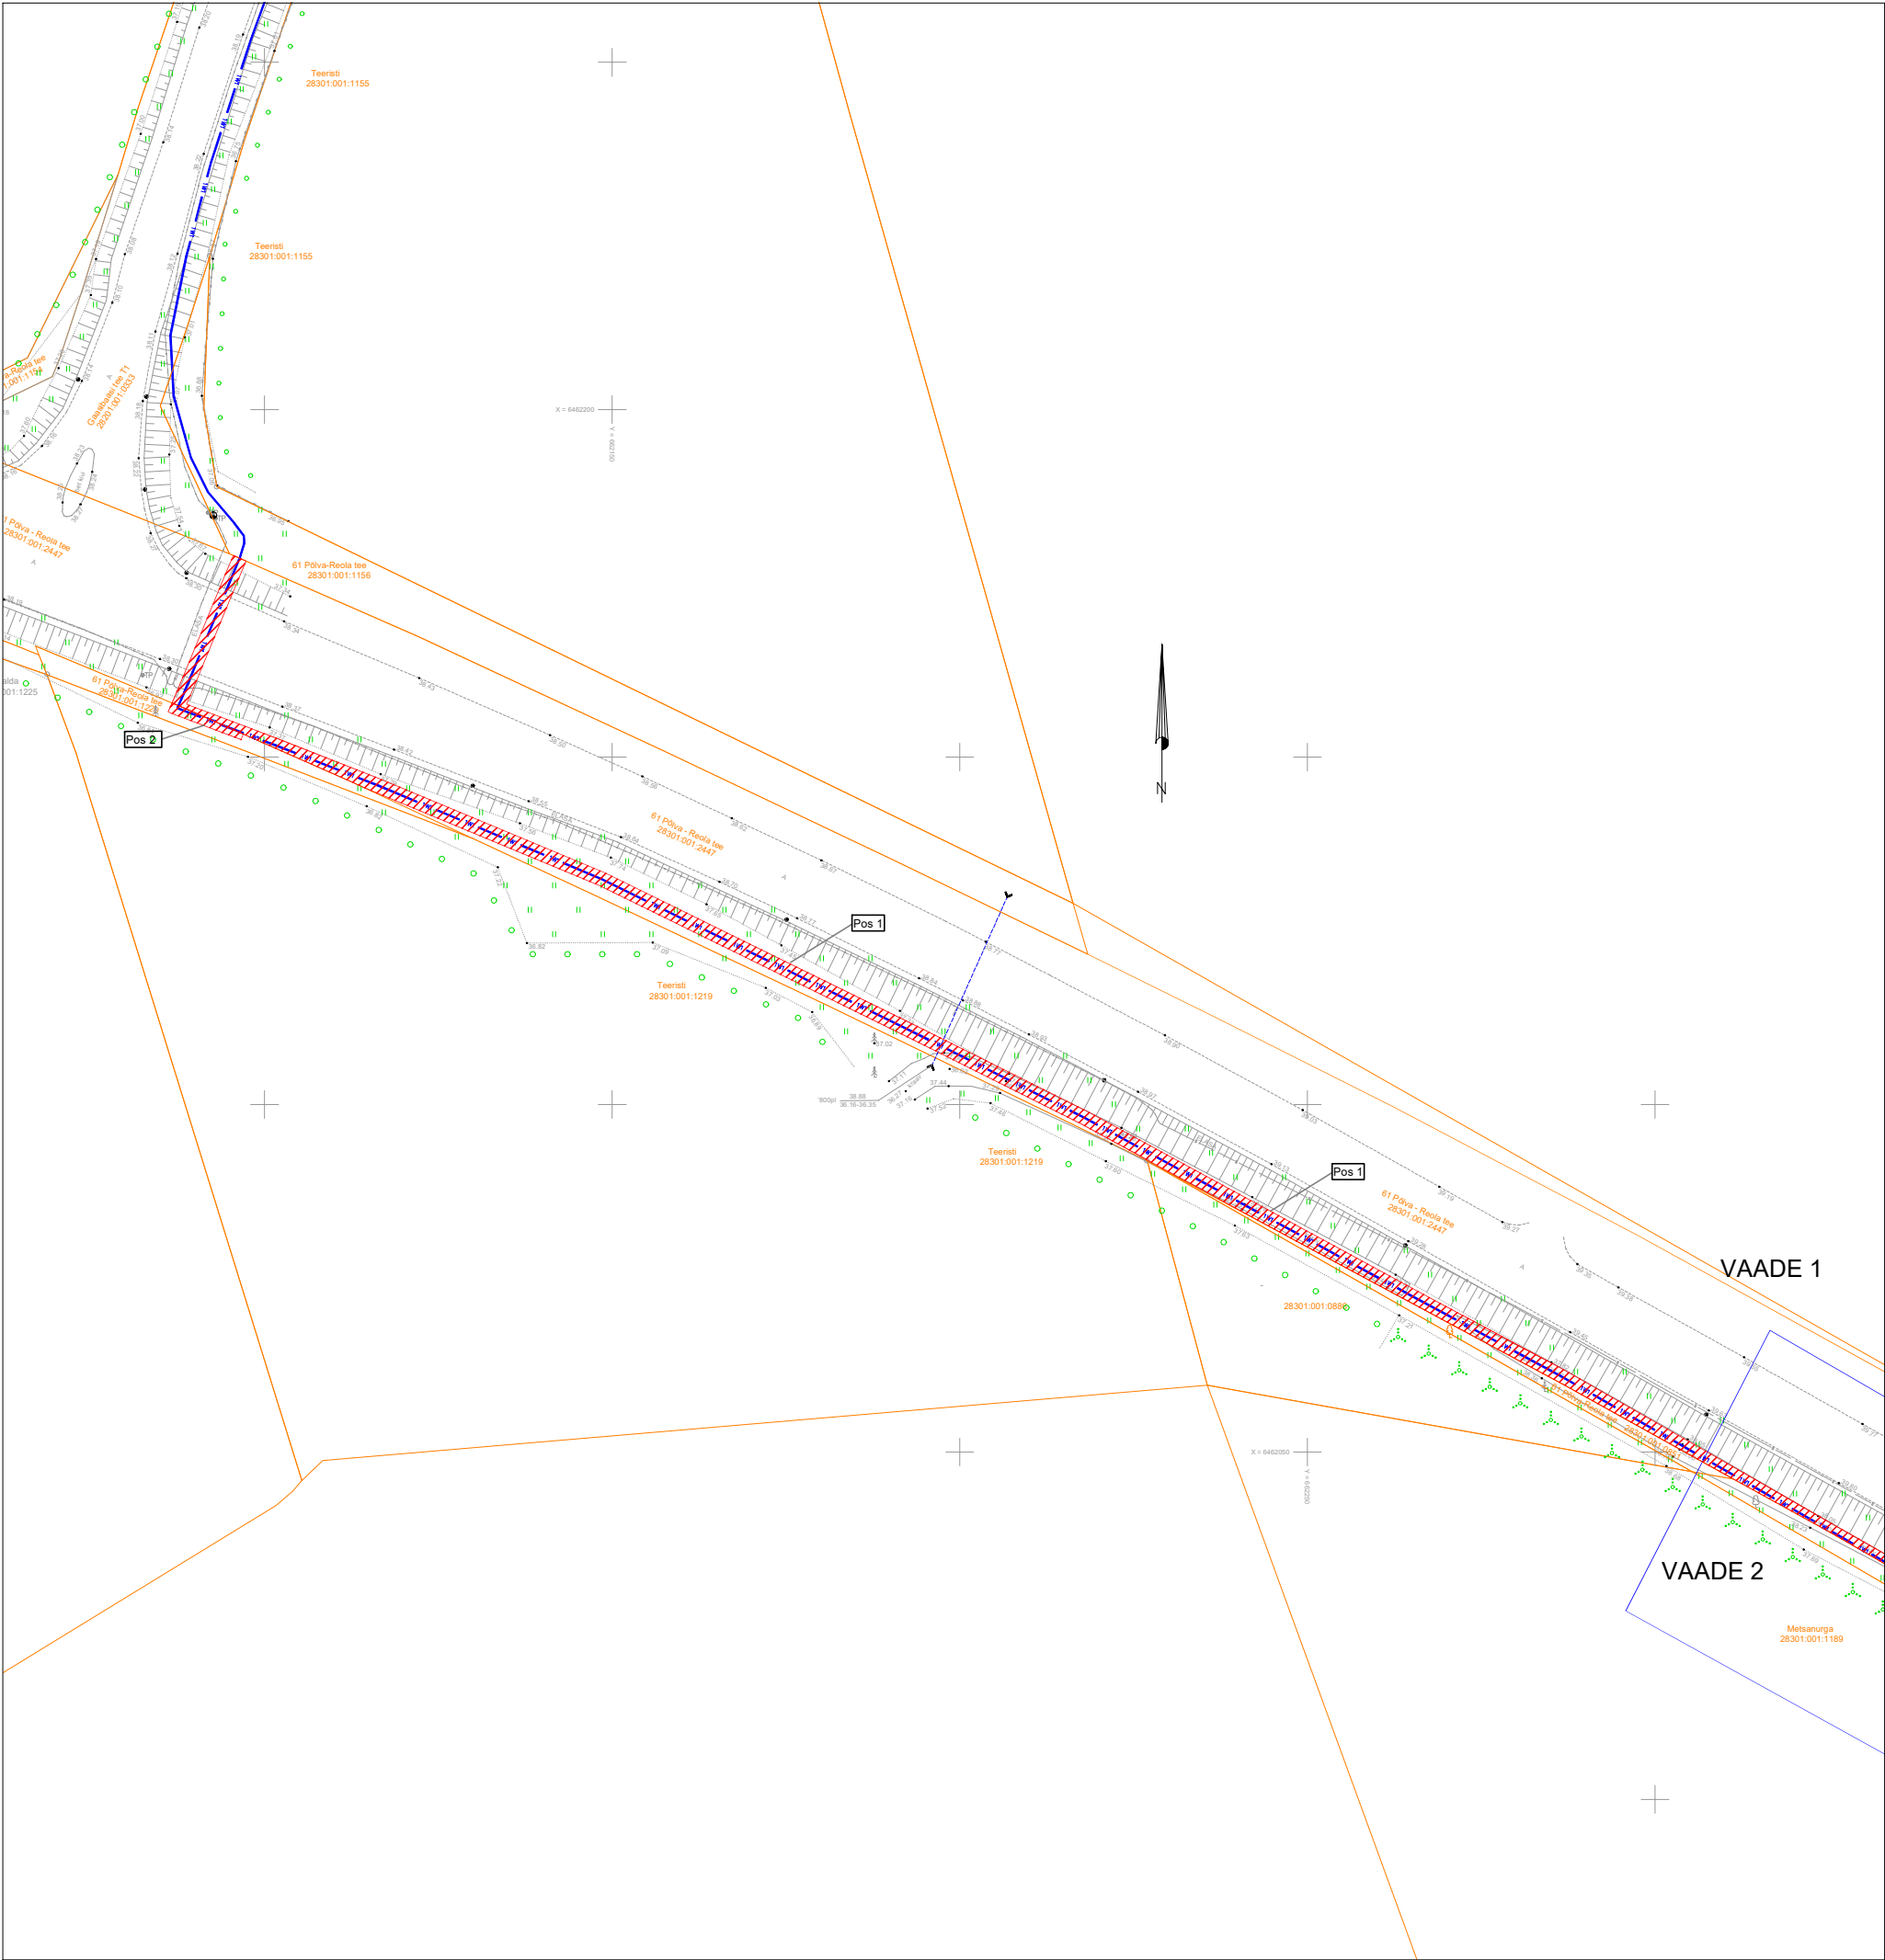


- IKÕ seadmise ala
- Kinnistute piirid
- Projekteeritud 0,4 kV maakaablid kaablikaitsetorus
- Projekteeritud kaabli pikkus Pos 1 - 297 m
- Projekteeritud kaabli pikkus Pos 2 - 10 m

Projekti nimi / Aadress			Töö nr
LC3633 Metsanurga liitumine. Vana-Kuuste küla Kambja vald Tartu maak.			LC3633
Koostaja	Mõõtkava	Leht / formaat	Kuupäev
Valdur Kanne	1:1000	A3 / pdf	31.07.2025

Isikliku kasutusõiguse seadmise plaan

IKÕ ala Pos nr (plaanil)	Kinnistu registriosa number	Katastriüksuse tunnus, nimi ja sihtotstarve	Ala pindala ruutmeetrites m²
Pos 1	5607750	28301:001:2447 61 Põlva-Reola tee Transpordimaa	740 m²
Pos 3	18561550	28301:001:1190 61 Põlva-Reola tee Transpordimaa	8 m²

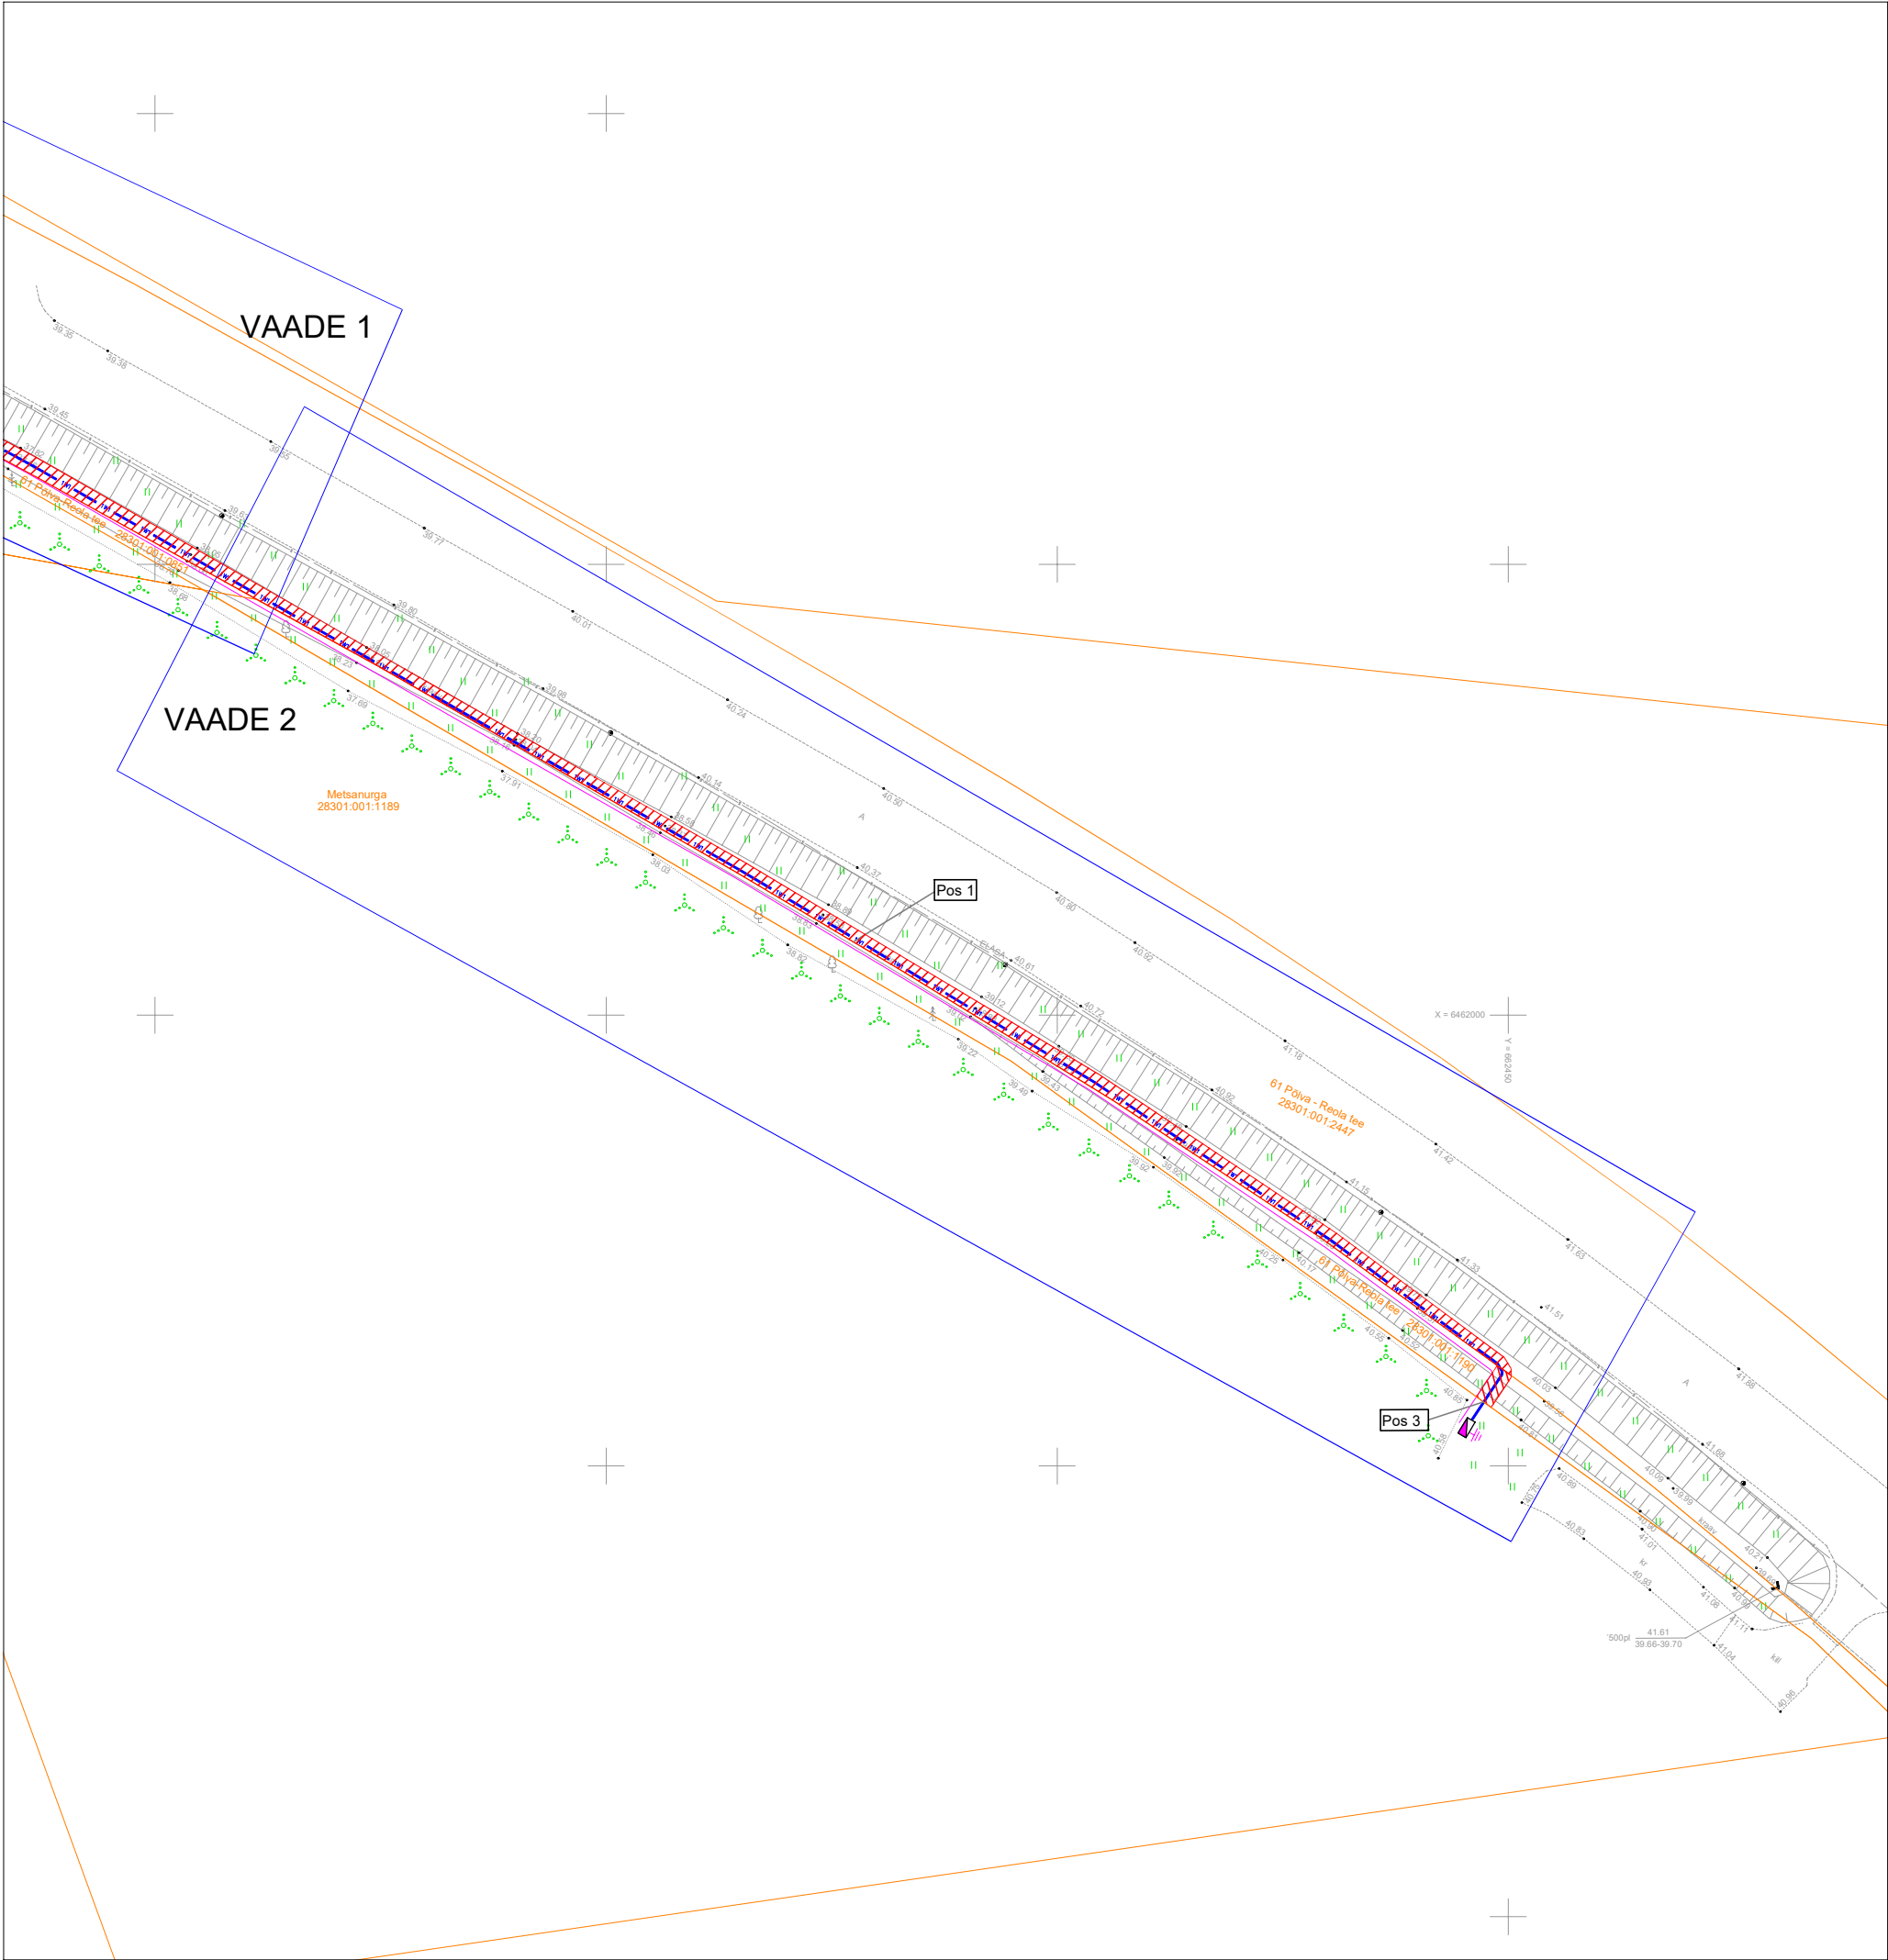

- IKÕ seadmise ala
- Kinnistute piirid
- Projekteeritud 0,4 kV maakaablid kaablikaitsetorus
- Projekteeritud liitumiskilp
- Projekteeritud kaabli pikkus Pos 1 - 438 m
- Projekteeritud kaabli pikkus Pos 2 - 4 m

Projekti nimi / Aadress			Töö nr
LC3633 Metsanurga liitumine. Vana-Kuuste küla Kambja vald Tartu maak.			LC3633
Koostaja	Mõõtkava	Leht / formaat	Kuupäev
Valdur Kanne	1:1000	A3 / pdf	31.07.2025