


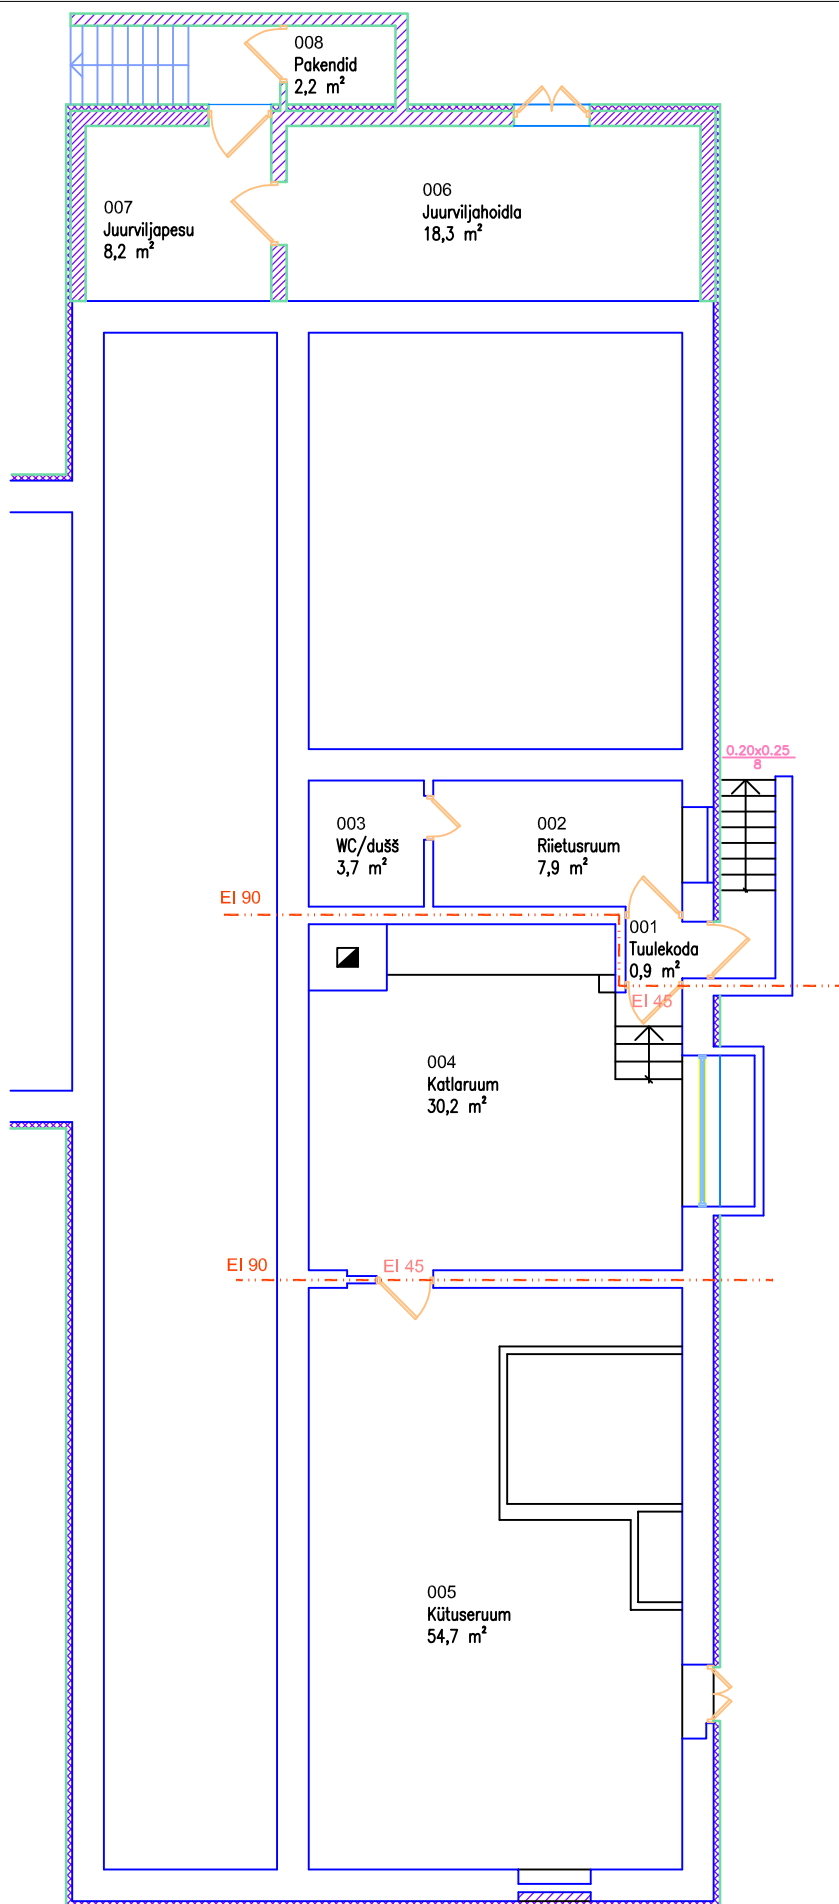

OÜ PAIDE
EKE PROJEKT
 Kevade 7 Paide 72713
 tel.+372 5695 4364
 merikekordemets@gmail.com

MTR EP-10393041-0001
 PT 196/2005

VÄRSKA SÜDAMEKODU RUUMIDE PLAANID

AADDRESS: Võru maakond, Setomaa vald, Saatse küla

KELDRI PLAAN

Proj.tunnus	Staad.	Dok. tähts	Vers. nr.	Märkus	Kuupäev
		AR-5-03		keldriplaan	2025.03
Pr. juht	T. Kordemets				
Arhitekt	M. Kordemets				formaat a4
					M 1:120