

Isikliku kasutusõiguse asendiplaan


Kinnistu nimi: 11401 Laagri-Harku tee L1 (reg.nr 5258250)

Katastritunnus: 19814:001:0224

Asukoht: Harku alevik, Harku vald, Harju maakond

Kirjanurk OÜ töö nr 12223P

Harku aleviku Telia sidevõrk

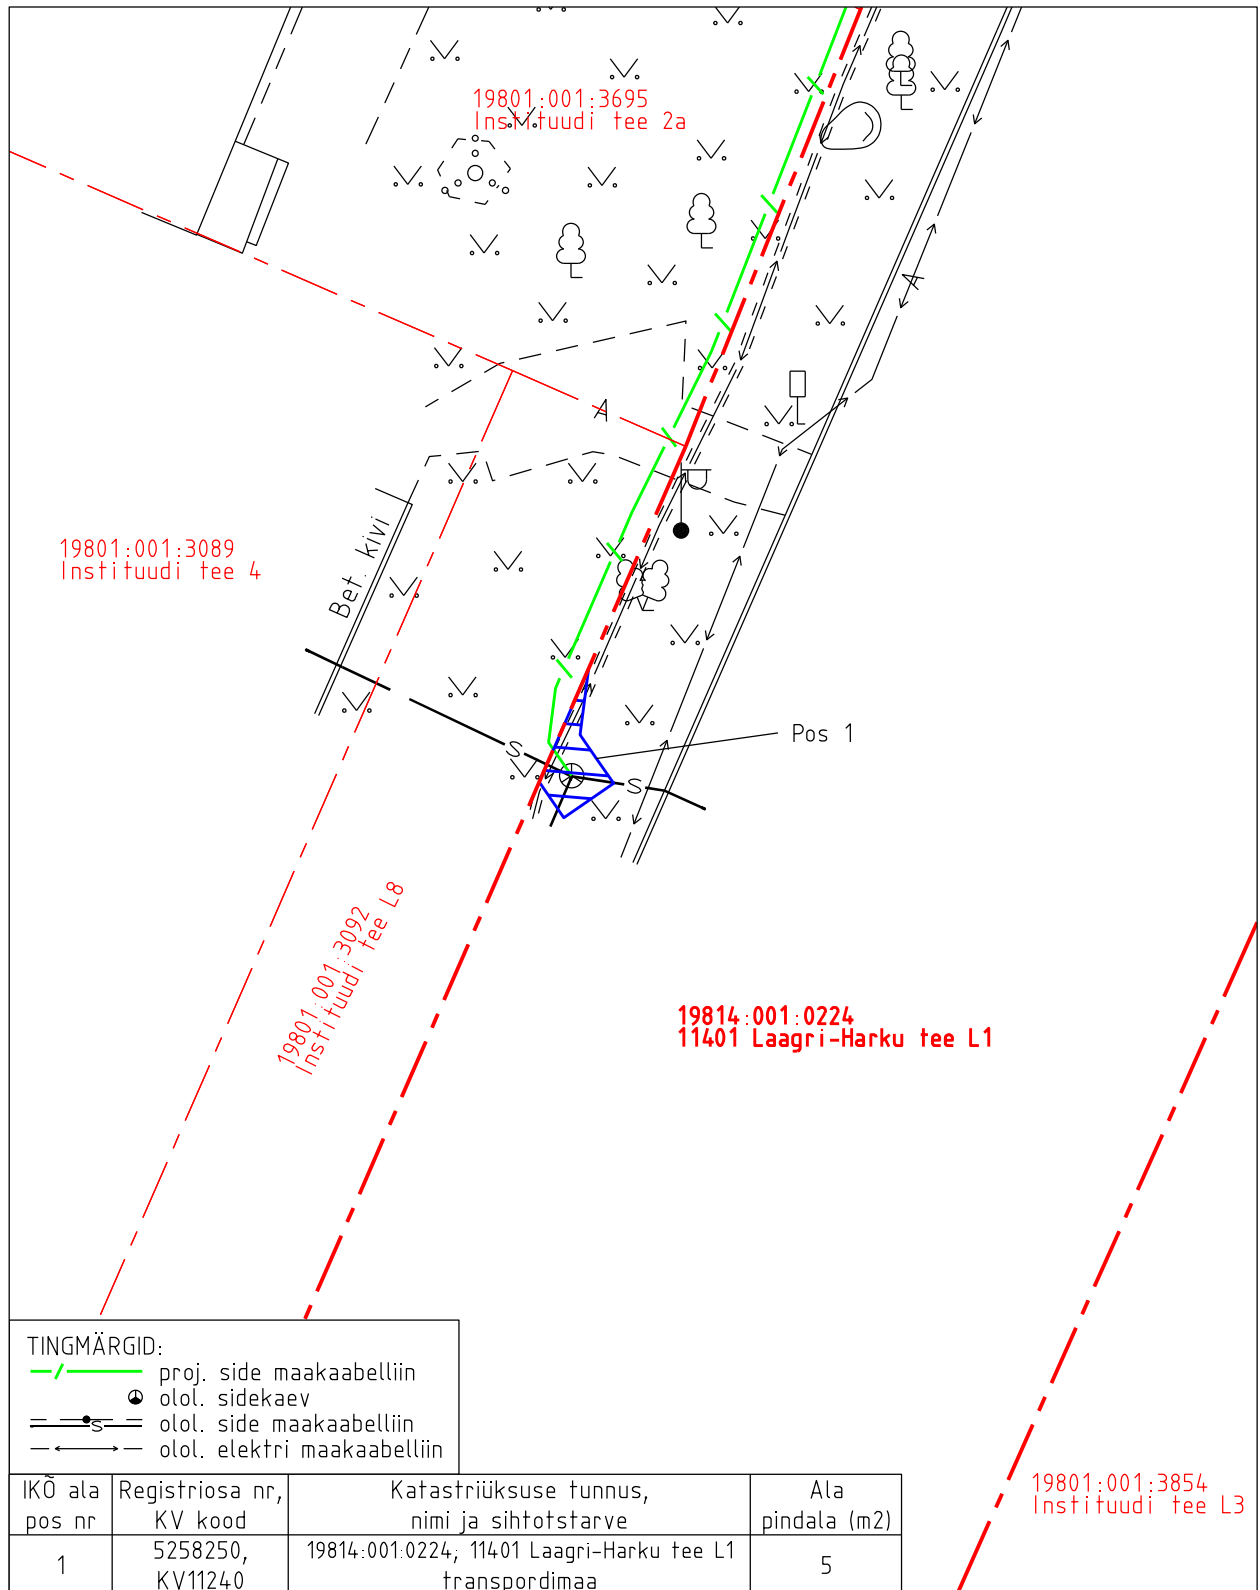

Isikliku kasutusõiguse pindala kokku ligikaudu 171 m²

Koormatava katastriüksuse piir

Katastriüksuste piirid (väljavõte 31.10.2024)

Plaan 1-1

M 1:250

Koostaja:

OÜ Kirjanurk

Isikliku kasutusõiguse asendiplaan


Kinnistu nimi: 11401 Laagri-Harku tee L1 (reg.nr 5258250)

Katastritunnus: 19814:001:0224

Asukoht: Harku alevik, Harku vald, Harju maakond

Kirjanurk OÜ töö nr 12223P

Harku aleviku Telia sidevõrk

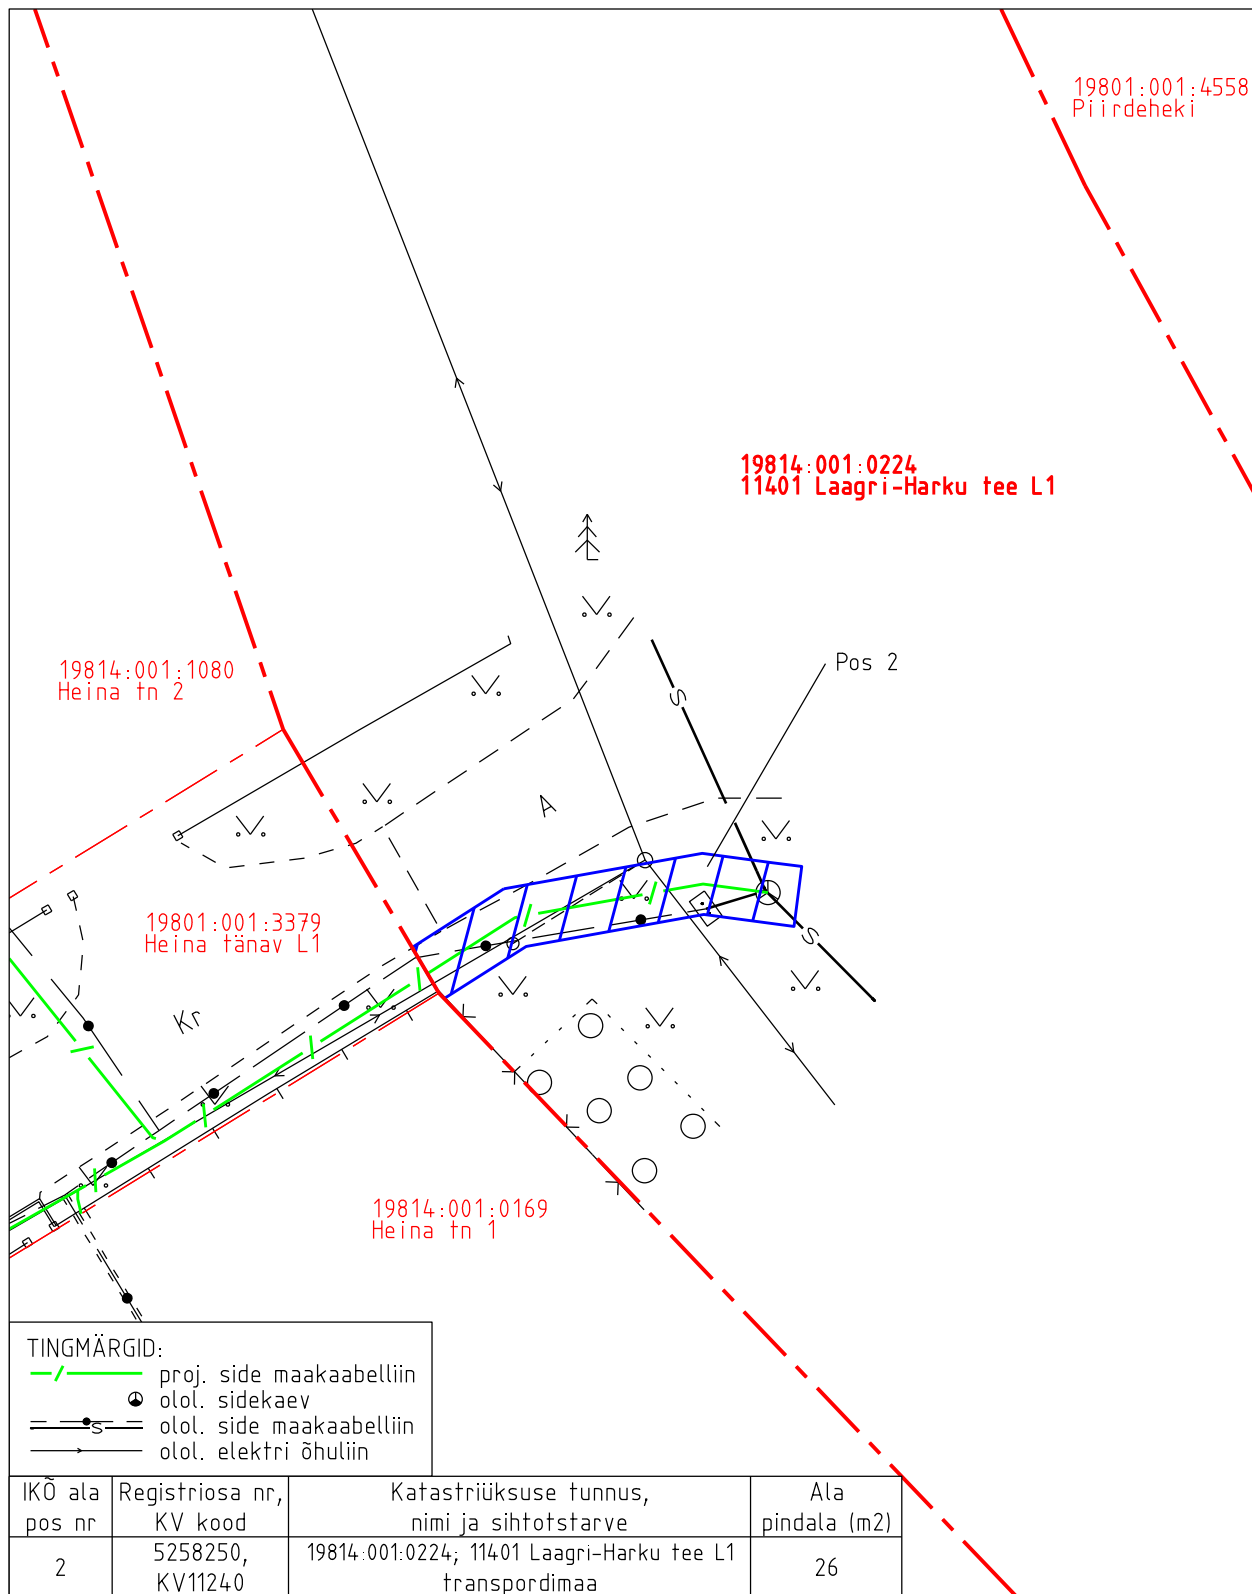

Isikliku kasutusõiguse pindala kokku ligikaudu 171 m²

Koormatava katastriüksuse piir

Katastriüksuste piirid (väljavõte 31.10.2024)

Plaan 1-2

M 1:250

Koostaja:

OÜ Kirjanurk

Isikliku kasutusõiguse asendiplaan


Kinnistu nimi: 11401 Laagri-Harku tee L1 (reg.nr 5258250)

Katastritunnus: 19814:001:0224

Asukoht: Harku alevik, Harku vald, Harju maakond

Kirjanurk OÜ töö nr 12223P

Harku aleviku Telia sidevõrk

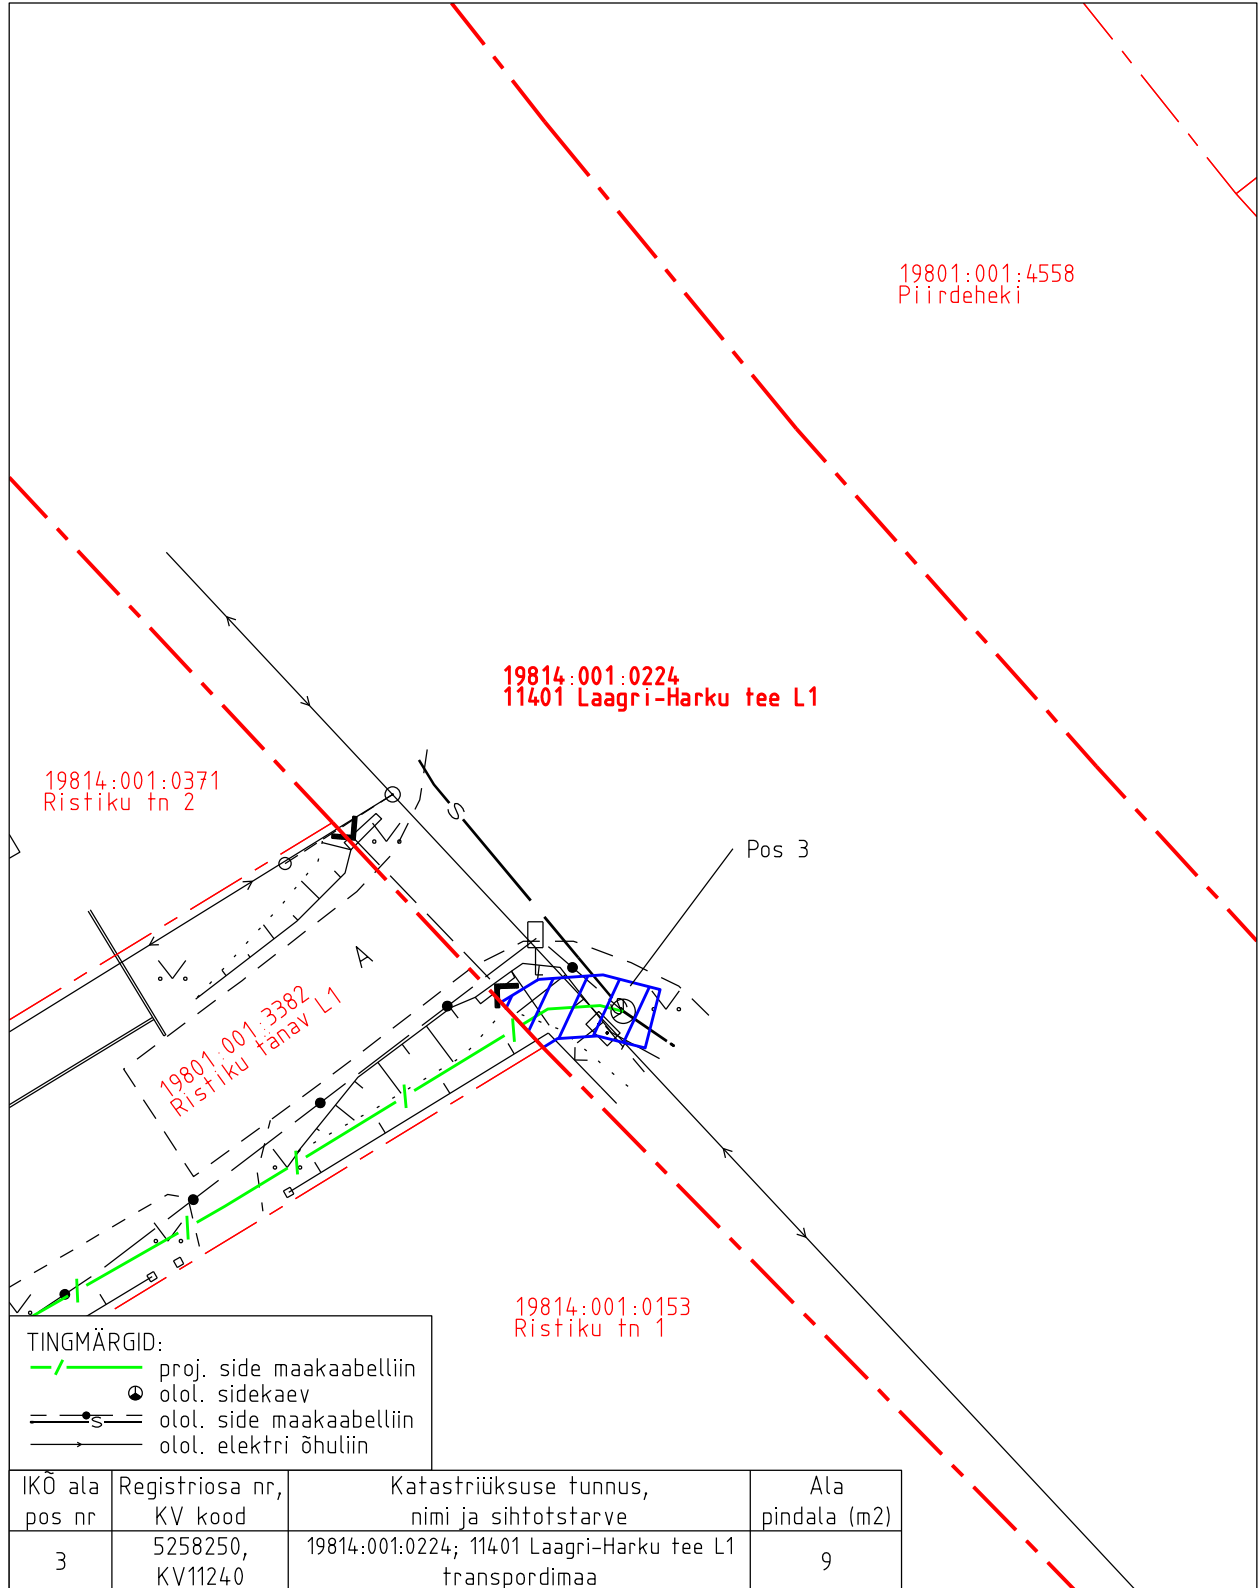

TINGMÄRGID:
—/— proj. side maakaabelliin
⊙ olol. sidekaev
—•— olol. side maakaabelliin
—→— olol. elektri õhuliin

- Isikliku kasutusõiguse pindala kokku ligikaudu 171 m²
- Koormatava katastriüksuse piir
- Katastriüksuste piirid (väljavõte 31.10.2024)

Plaan 1-3
M 1:250

Koostaja:
OÜ Kirjanurk

Isikliku kasutusõiguse asendiplaan


Kinnistu nimi: 11401 Laagri-Harku tee L1 (reg.nr 5258250)

Katastritunnus: 19814:001:0224

Asukoht: Harku alevik, Harku vald, Harju maakond

Kirjanurk OÜ töö nr 12223P

Harku aleviku Telia sidevõrk

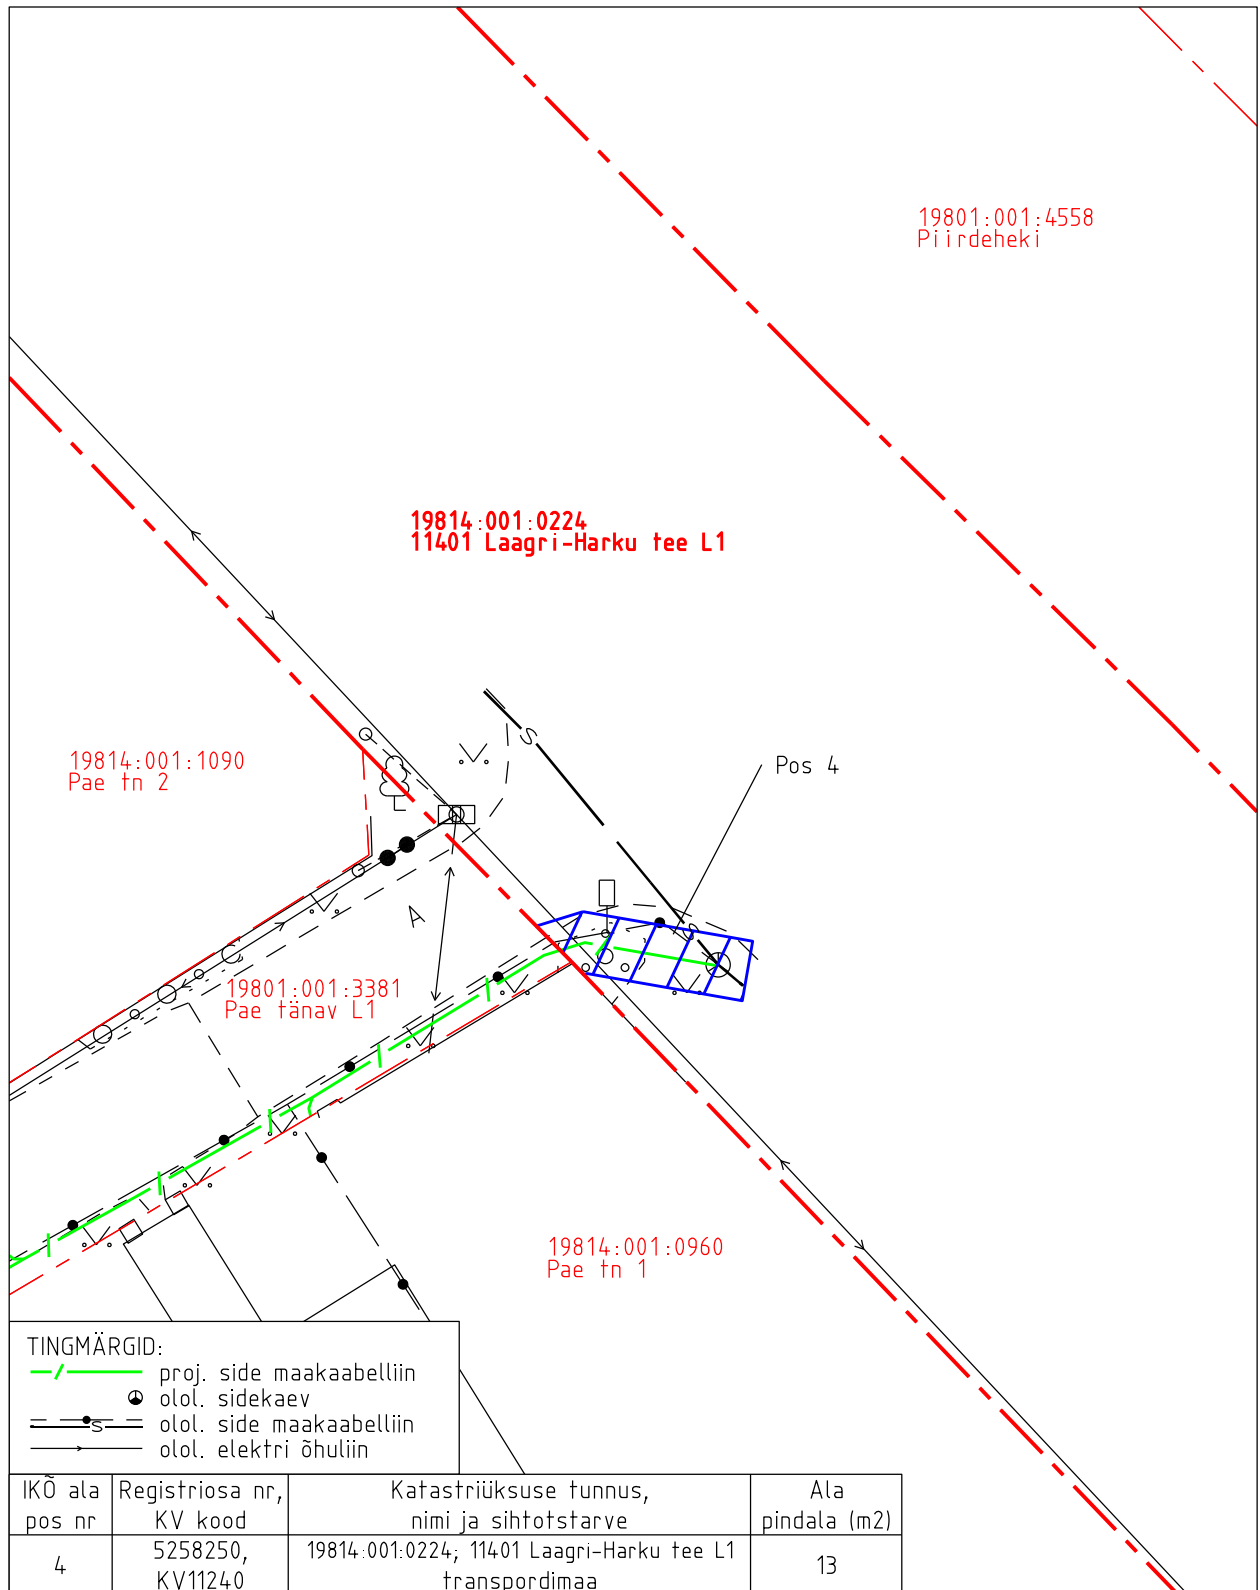

Isikliku kasutusõiguse pindala kokku ligikaudu 171 m²

Koormatava katastriüksuse piir

Katastriüksuste piirid (väljavõte 31.10.2024)

Plaan 1-4

M 1:250

Koostaja:

OÜ Kirjanurk

Isikliku kasutusõiguse asendiplaan


Kinnistu nimi: 11401 Laagri-Harku tee L1 (reg.nr 5258250)

Katastritunnus: 19814:001:0224

Asukoht: Harku alevik, Harku vald, Harju maakond

Kirjanurk OÜ töö nr 12223P

Harku aleviku Telia sidevõrk

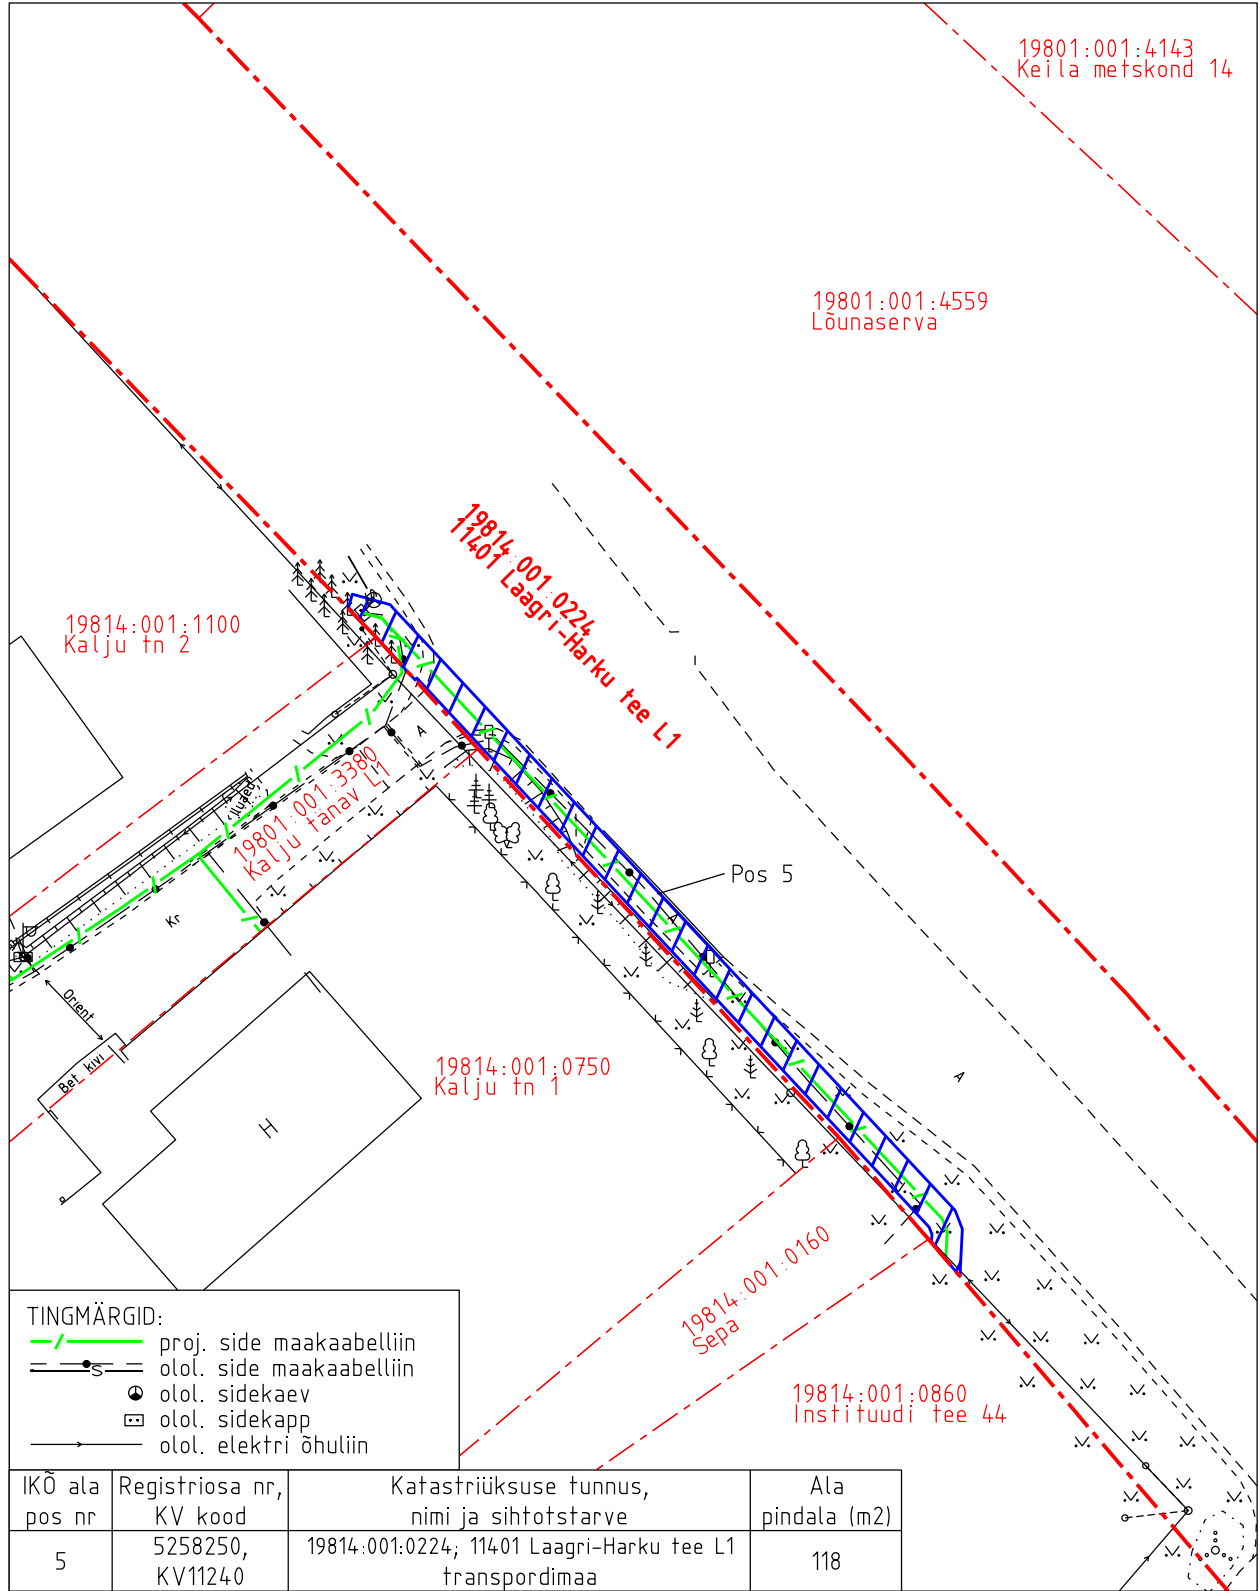

- TINGMÄRGID:
- /— proj. side maakaabelliin
 - olol. side maakaabelliin
 - olol. sidekaev
 - olol. sidekapp
 - olol. elektri õhuliin

- Isikliku kasutusõiguse pindala kokku ligikaudu 171 m²
- - - Koormatava katastriüksuse piir
- - - - - Katastriüksuste piirid (väljavõte 31.10.2024)

Plaan 1-5
M 1:500
Koostaja:
OÜ Kirjanurk