



Lõige 1-1

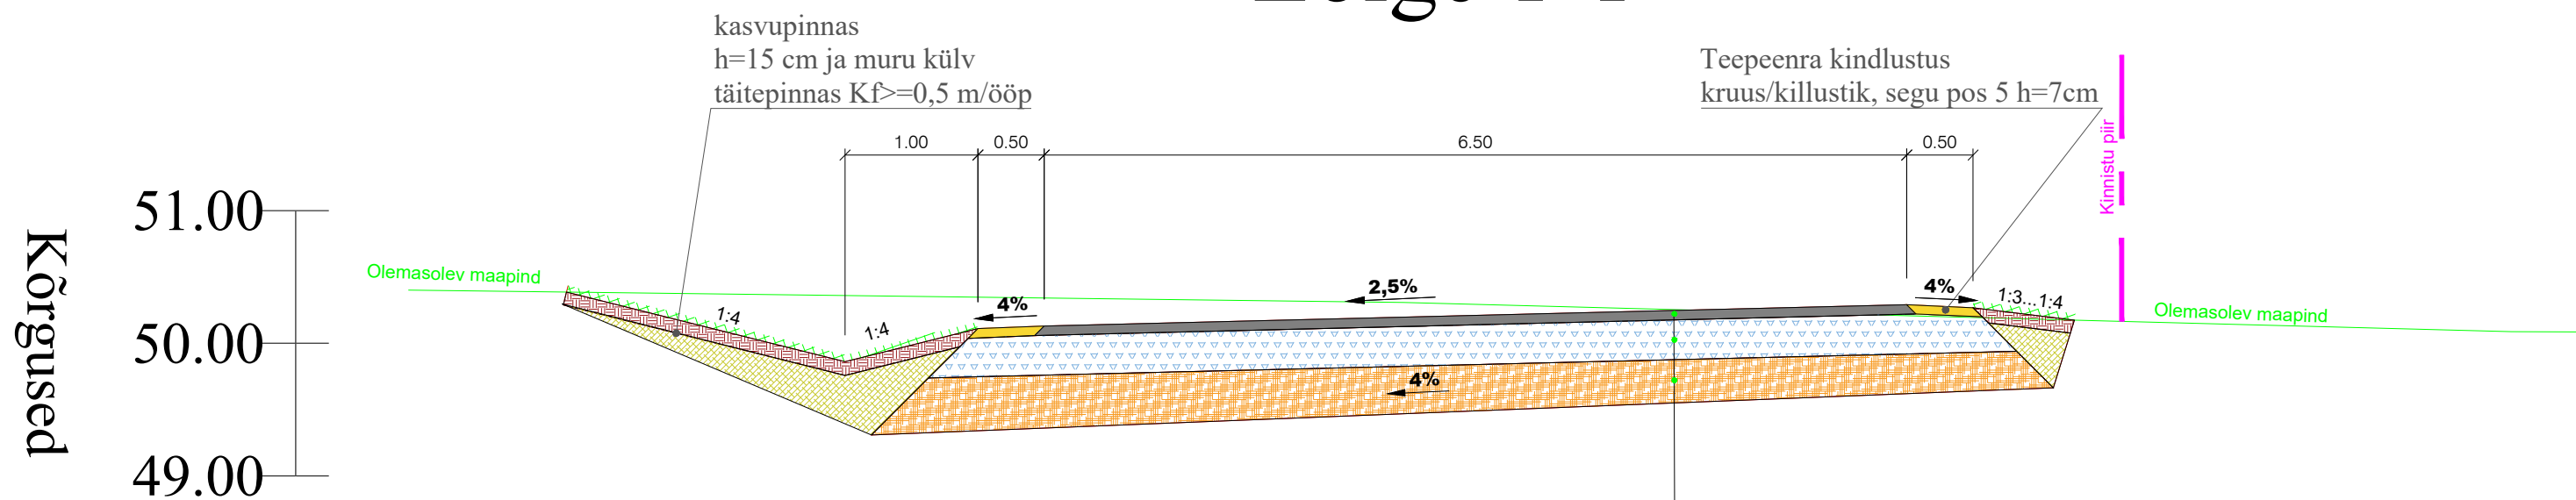

Sõidutee ühekihiline a/b katend

AC16 surf 70/100 (100% graniitkill.)	7 cm
Killustikust alus fr.4/32+4/63 , Emin 170 MPa	30 cm
Dreenkiht $K_f \geq 2\text{m}/24\text{h}$ (k=1)	min 30 cm
Täitepinnas, $K_f > 0,5$ m/ööp	h vastavalt vajadusele
Olemasolev aluspinnas	

 E-mail: info@adetex.ee Reg. nr. 10717006 MTR reg. nr. EEP003726, ELK000099		Tellija					
		Projekt O2 OÜ					
		Projekt					
		Vaela lasteaia juurdepääsutee					
		Objekti aadress					
		Kurna tee, Kurna küla, Kiili vald, Harju maakond					
Projekteeris	Allkiri	Kuupäev	Joonise nimetus				
Andrei Grigorjev		08.02.2024	Ristprofiil				
Kontrollis	Allkiri	Kuupäev	Proj nr	Joonise nr	Proj etapp	Mõõtkava	REV
Andrei Grigorjev		08.02.2024	240203	TL-6-02	PP	1:50	REV0