


Isikliku kasutusõiguse seadmise plaan

IKÕ ala Pos nr (plaanil)	Kinnistu registriosa nr.	Katastriüksuse tunnus, nimi ja sihtotstarve;	IKÕ Ala pindala, m ²
POS 1	6225450	83101:002:0005 22106 Kardla-Tüki tee transpordimaa	36

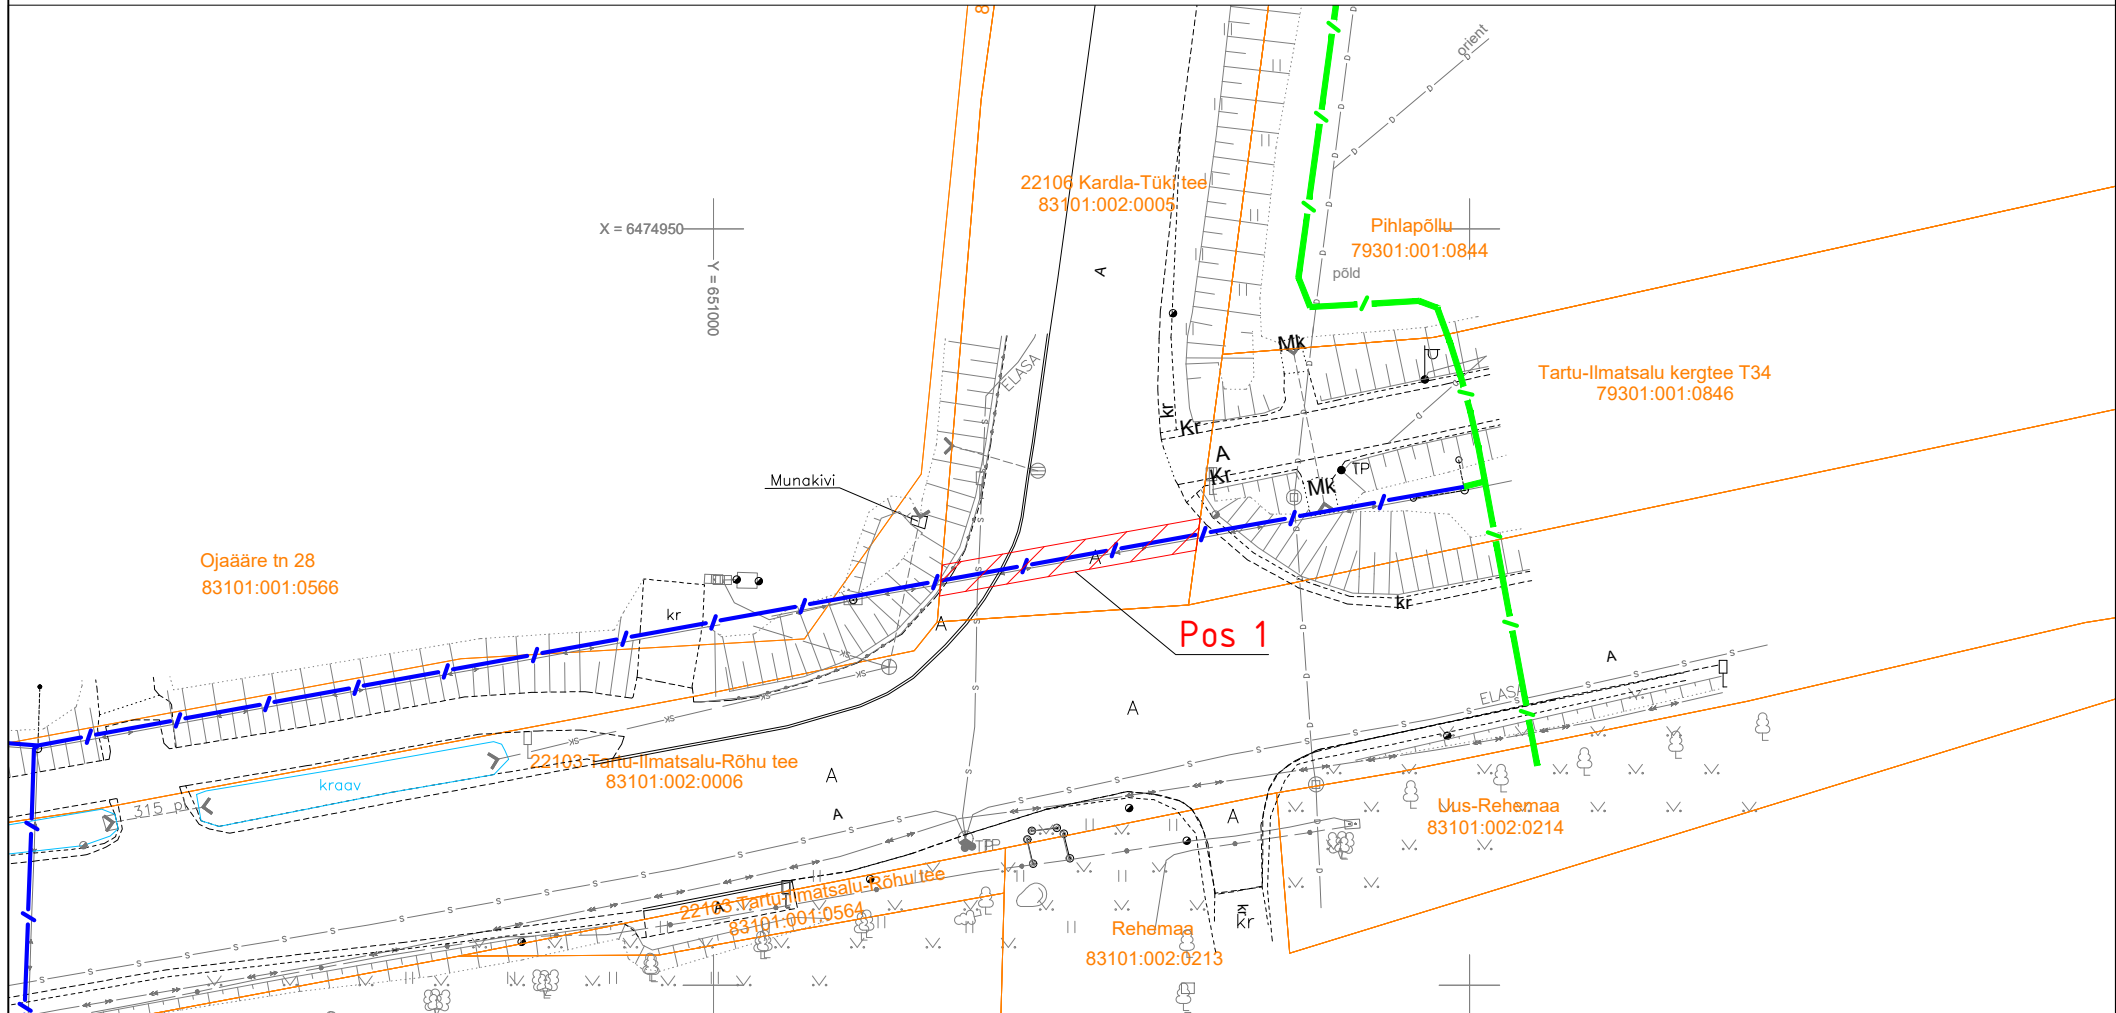

- Isikliku kasutusõiguse seadmise ala
- Katastriüksuste piirid
- projekteeritud multitoru pinnases
- projekteeritud multitoru õhuliinimastidel

Projekti nimi / aadress	Tüki küla kiire interneti sidevõrgu rajamine - II etapp Tüki-Üleoja tn, Ojaääre tn, Ändi tee, Tüki küla, Tartu linn, Tartumaa			Töö nr 96117K3
Koostaja	Heigo Lomp AS Stik-Elekter / Projekteerija Tel: 53440061 / E-post: heigo@stik-elekter.ee	Möötkava M 1:500	Leht / formaat Leht 1 / A4	Kuupäev 06.06.2024