


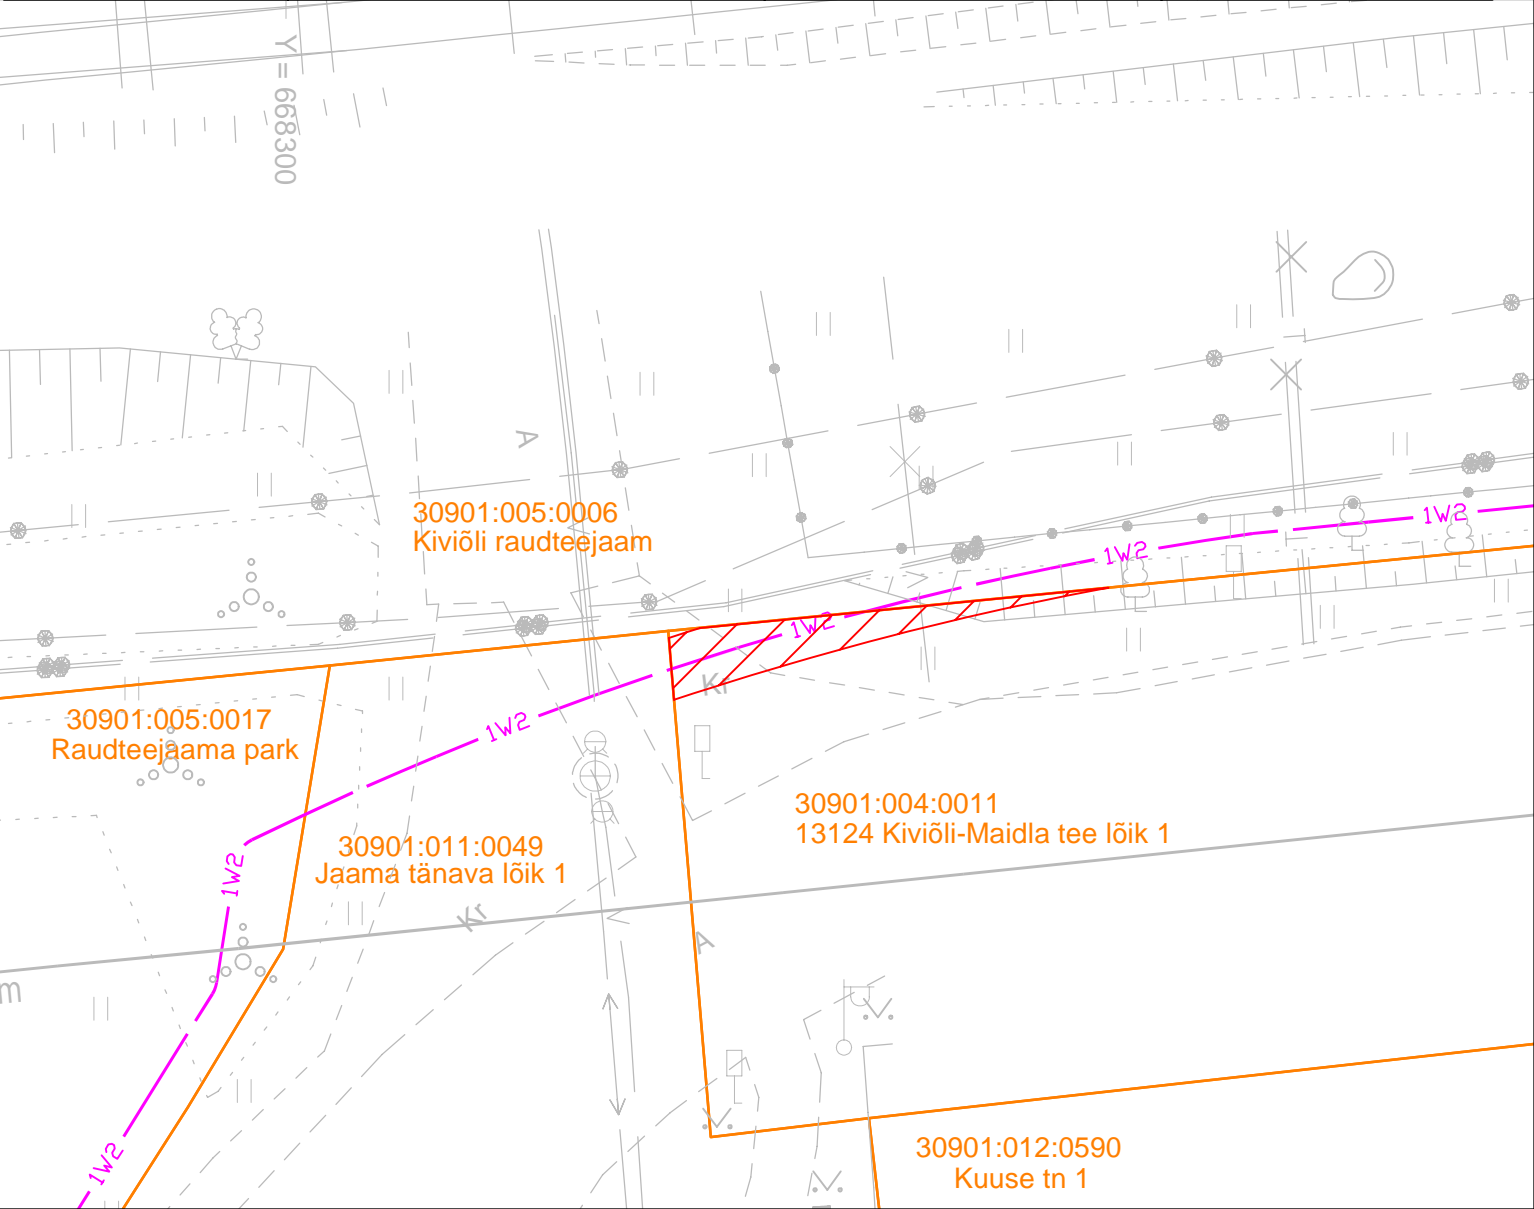


Isikliku kasutusõiguse seadmise plaan			
IKÕ ala Pos nr (plaanil)	Kinnistu registriosa nr	Katastriüksuse tunnus, nimi ja sihtotstarve	IKÕ ala pindala m²
Pos 1	8168150	30901:004:0011; 13124 Kiviõli-Maidla tee lõik 1 Transpordimaa	15



- 
- IKÕ seadmise ala
- 
- Kinnistute piirid
- 
- Projekteeritud keskpingemaakaabel kaablikaitsetorus

Projekteeritud maakaabli pikkus 7m

Projekti nimetus/ asukoht			Töö nr
Kiviõli raudteejaam kinnistu peakaitsme nimivoolu suurendamine. Kiviõli linn. Lüganuse vald. Ida-Viru.			LC3789
Koostaja	Mõõtkava	Leht/ formaat	Kuupäev
Leonhard Weiss OÜ	1:250	1/ A4	14.10.2025
Projekteerija Jelena Laidoner			