
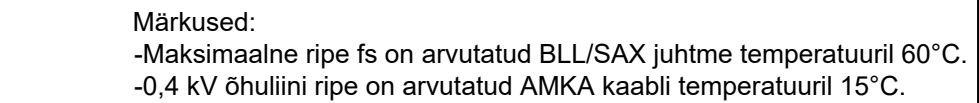


Märkused:
-Maksimaalne rípe fs on arvutatud BLL juhtme temperatuuril 60°C.
-0,4 kV õhuliini rípe on arvutatud AMKA kaabli temperatuuril 15°C.

TINGMÄRGID			
Projekteeritud õhuliini mast, masti sügavus ja maapealse osa pikkus	BLL99 juhe	BLL62 juhe	
Olemasolev õhuliini mast, masti sügavus ja maapealse osa pikkus	Maapind	Tee	

Tellija ELEKTRILEVI OÜ 10135 TALLINN Veskiposti 2	Projekteeris	Indrek Moisa	18.08.2026	5886 2582		Projekt	Kose - Ravila 10 kV fiidri remont, juhtme vahetus. Sae, Rõõsa, Paunküla ja Silmsi küla, Kose vald, Harju maakond	Joonise nr IP8329-TP-EL-6-01	Stadium	Tööprojekt	
	Kontrollis	Andres Kangro	18.08.2026	5349 1331		Joonis	BLL ripped täviliini lõigul mast nr 38 kuni 75 ning Rõõsa haruliini lõigul mast nr 55 kuni 55H1	Nimetus Pikiprofil	Mõõtkaava M 1 : 1000	Keel EST	Leht 1
	Projekti juht										

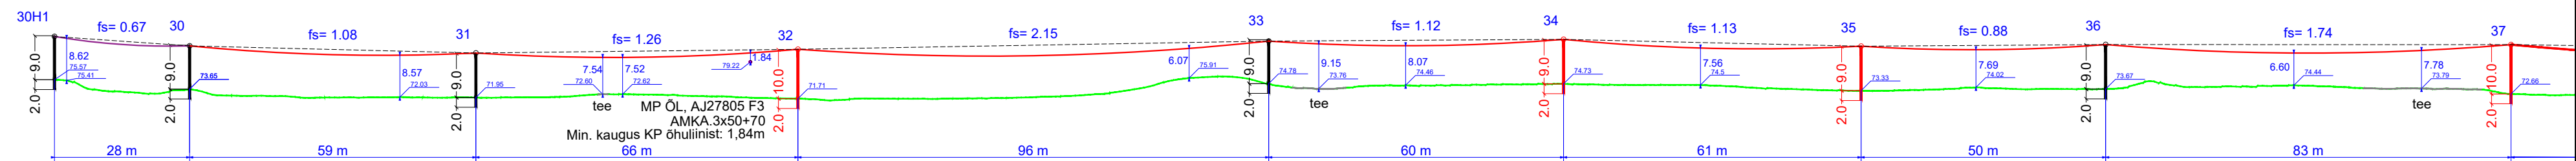

TINGMÄRGID

Projekteeritud õhuliini mast,
masti sügavus ja maapealse osa pikkus

Olemasolev õhuliini mast,
masti sügavus ja maapealse osa pikkus

BLL99 juhe
BLL62 juhe
SAX-50 juhe
Maapind
Tee

Tellija ELEKTRILEVI OÜ 10135 TALLINN Veskiposti 2	Projekteeris	Indrek Moisa	18.08.2026	5886 2582		ELEKTRILEVI OÜ 10135 TALLINN Veskiposti 2 elektrilevi@elektrilevi.ee Tel. +372 715 4230 Registrikood 11050857 TEL000343	Projekt	Kose - Ravila 10 kV fiidri remont, juhtme vahetus. Sae, Rõõsa, Paunküla ja Silmsi küla, Kose vald, Harju maakond		Joonise nr IP8329-TP-EL-6-02	Stadium	Tööprojekt	
	Kontrollis	Andres Kangro	18.08.2026	5349 1331			Joonis	BLL ripped tüüvilini lõikudel mast nr 1 kuni 15H1 ja 30H1 kuni 41		Nimetus Pikiprofil	Keel EST	Leht 1	Leht 1
	Projektijuht												