


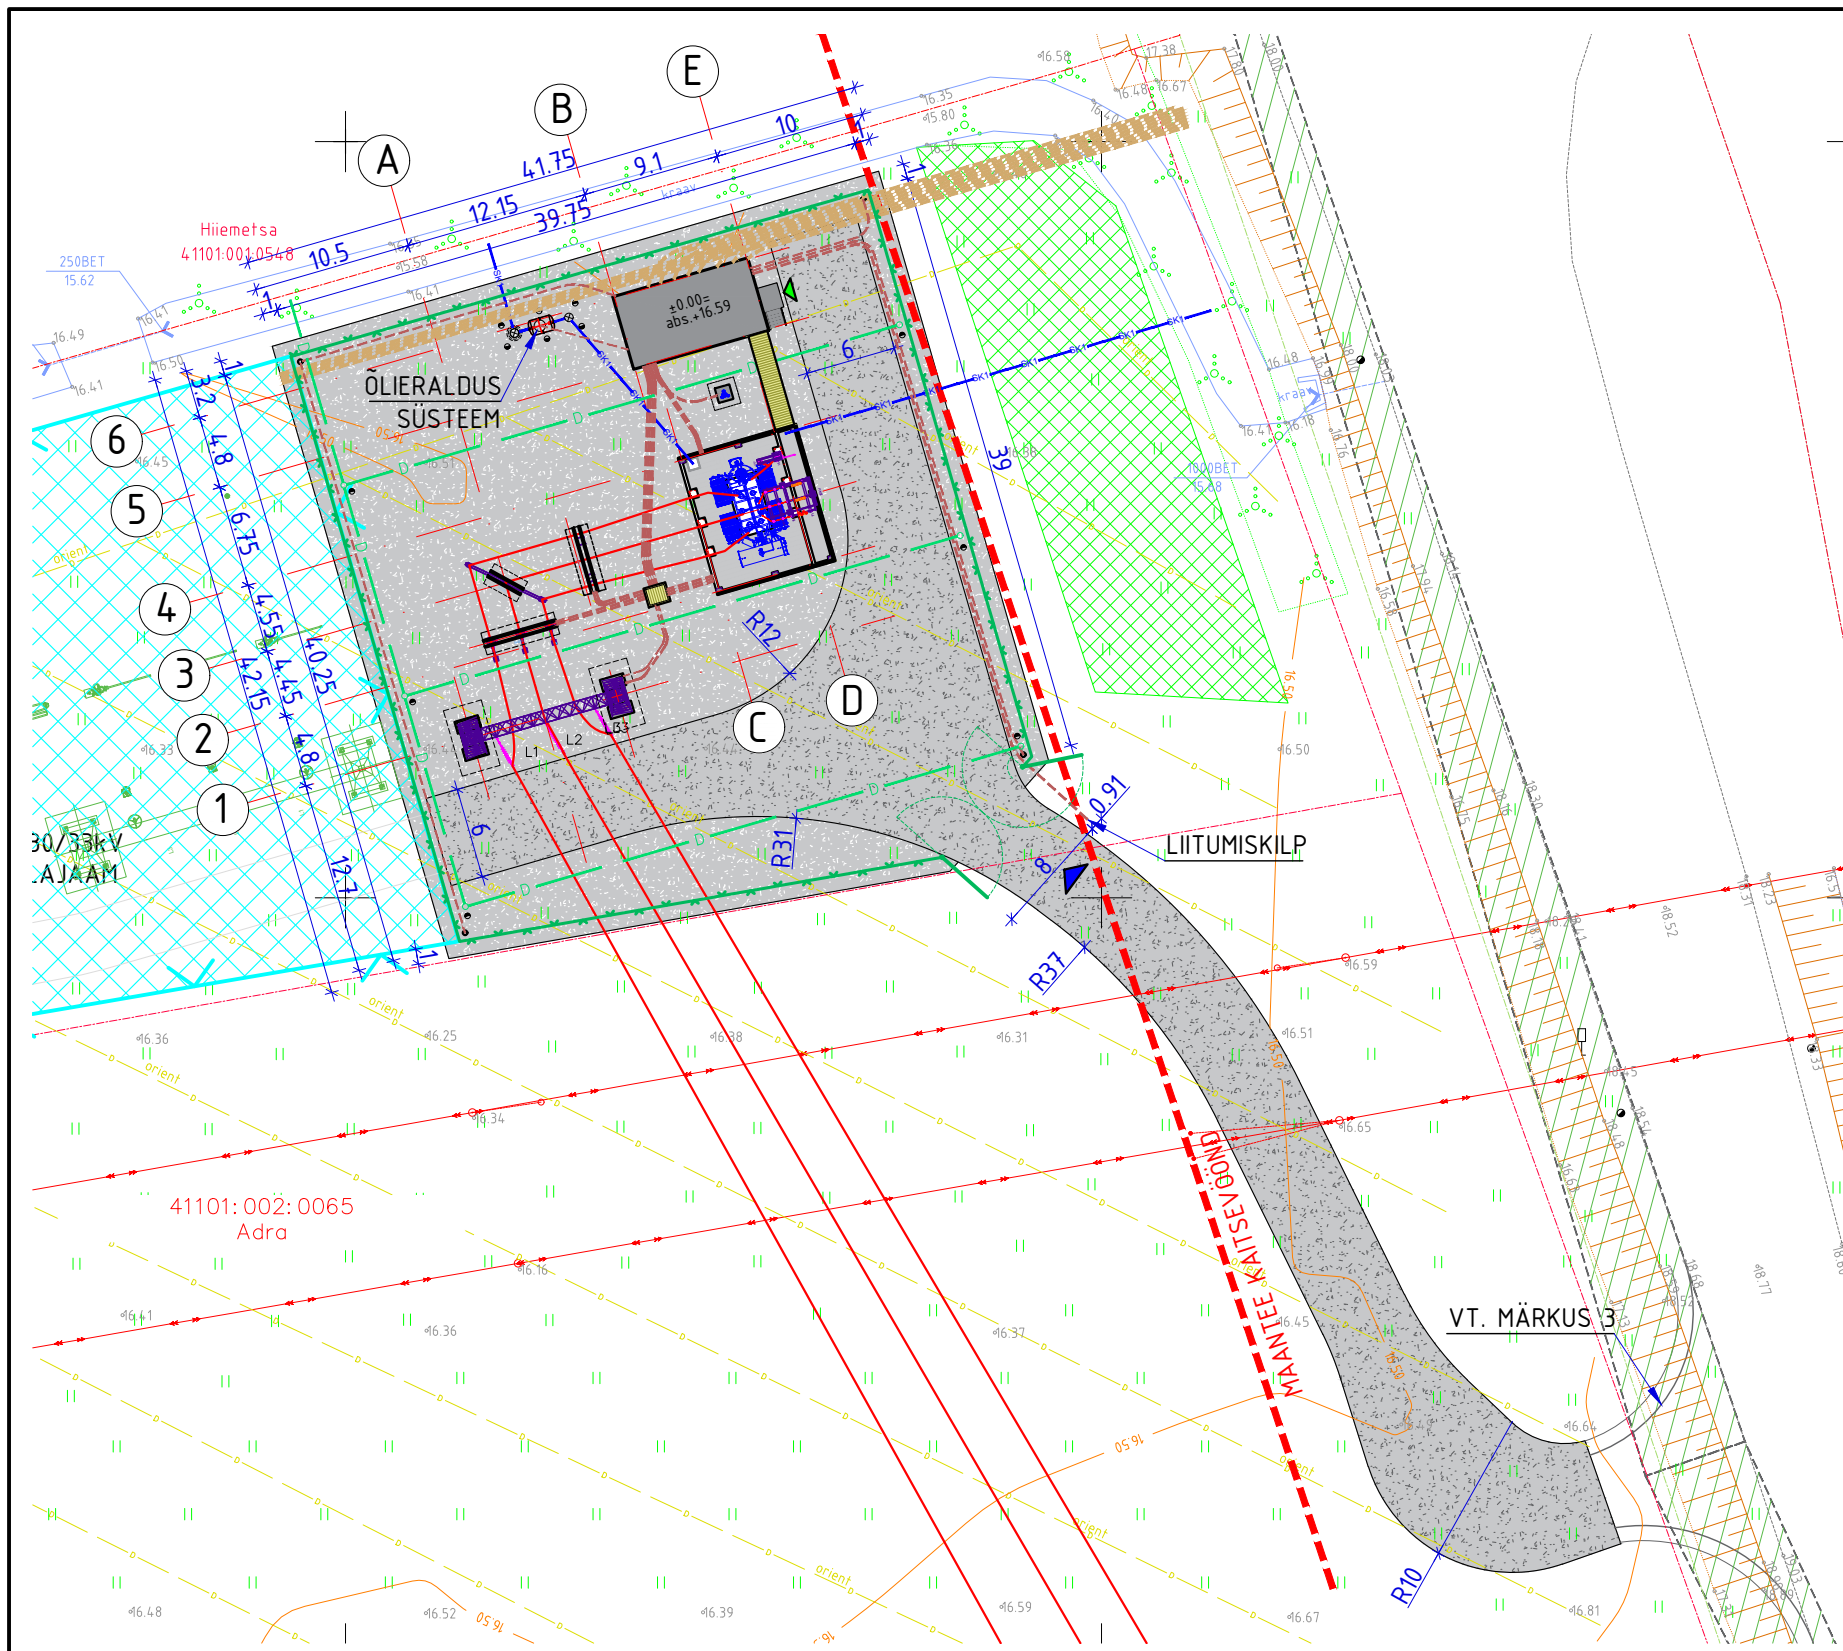

TINGMÄRGID:

- KATASTRIÜKSUSE PIIR
- PROJEKTEERITUD JUHTIMISHOONE
- JUURDEPÄÄS KINNISTULE
- SISSEPÄÄSUD HOONESSE
- PROJEKTEERITUD KILLUSTIKKATTEGA PLATS
- PROJEKTEERITUD KILLUSTIKKATTEGA JUURDEPÄÄSUTEE
- PAIGALDATAVAD SEADMED
- PERSPEKTIIVNE 330kV ALAJAAM
- RAJATAV KÕRGHALJASTUS
- PROJEKTEERITUD PIIRDEAED
- PROJEKTEERITUD SADEMEVEE KANALISATSIOON
- PROJEKTEERITUD DRENAAŽ
- PÄIKESEPARGI MAKAABLELLIIN
- OLEMASOLEV MAAPARANDUSSÜSTEEM
- OLEMASOLEVAD TEED

TEHNILISED ANDMED:

- KINNISTU PINDALA 6073m²
- SIHTOTSTARVE TOOTMISMAA 100%
- PROJEKTEERITUD HOONE EHTISEALUNE PIND 46.6m²
- RAJATAV KILLUSTIKKATTEGA PLATS 1200m²
- KILLUSTIKKATTEGA JUURDEPÄÄSUTEE 960m²

MÄRKUSED:

- KOORDINAADID L-EST`92 SÜSTEEMIS, KÕRGUSED EH2000 SÜSTEEMIS.
- HOONE SUHTELINE KÕRGUS ±0.00=ABS.+16.59. KILLUSTIKKATTEGA TEENINDUSPLATSI PIND +16.50
- MAHASÕIT RIIGIMAANTEELT ON LAHENDATUD ERALDI PROJEKTIGA

HOONE NURGAPUNKTIDE KOORDINAADID (L. EST`92)

Nurgad	KOORDINAADID	
	X	Y
1	6504492.32	489176.61
2	6504487.51	489177.99
3	6504484.94	489169.06
4	6504489.74	489167.67

ALAJAAMA NURGAPUNKTIDE KOORDINAADID (L. EST`92)

Nurgad	KOORDINAADID	
	X	Y
1	6504486.47	489145.14
2	6504498.04	489185.26
3	6504459.08	489196.5
4	6504451.75	489189.97
5	6504445.97	489156.83

1	PARANDATUD AIA TINGMÄRK JA LISATUD DRENAAŽ	Ü. SEVEREV	27.11.2023
2	LISATUD KAABLIKANAL HOONE JA TRAFU VAHELE	Ü. SEVEREV	26.03.2024
Muudatus	Selgitus	Muudatuse tegi	Kuupäev
SEVECON PAIDE 5B-29 TÜRİ 72713 JÄRVAMAA MTR. NR. EEP003527; REG. NR. 12929712 WWW.SEVECON.EE; INFO@SEVECON.EE		PROJEKT KIRIKMÄE PÄIKESEPARGI 110/20kV ALAJAAM	
TEHNIK: LEONHARD WEISS OÜ		AASDRESS ADRA-JAAMA, VALUSTE KÜLA LÄÄNERANNA VALD PÄRNU MAAKOND	
PROJEKTUJUT: Ü. SEVEREV		JOONISE NIMETUS ASENDIPLAAN	
TEOSTAS: Ü. SEVEREV		TOO NR 15-23	
		STAADIUM TP	
		PROJEKTI OSA AS	
		FORMAAT A3	
		MÕÕTKAVA 1:500	
		JOONISE NR AS-4-01	MUUDATUS v03
		KUUPÄEV 31.10.2023	