KOOSKÕLASTUSE LEHT

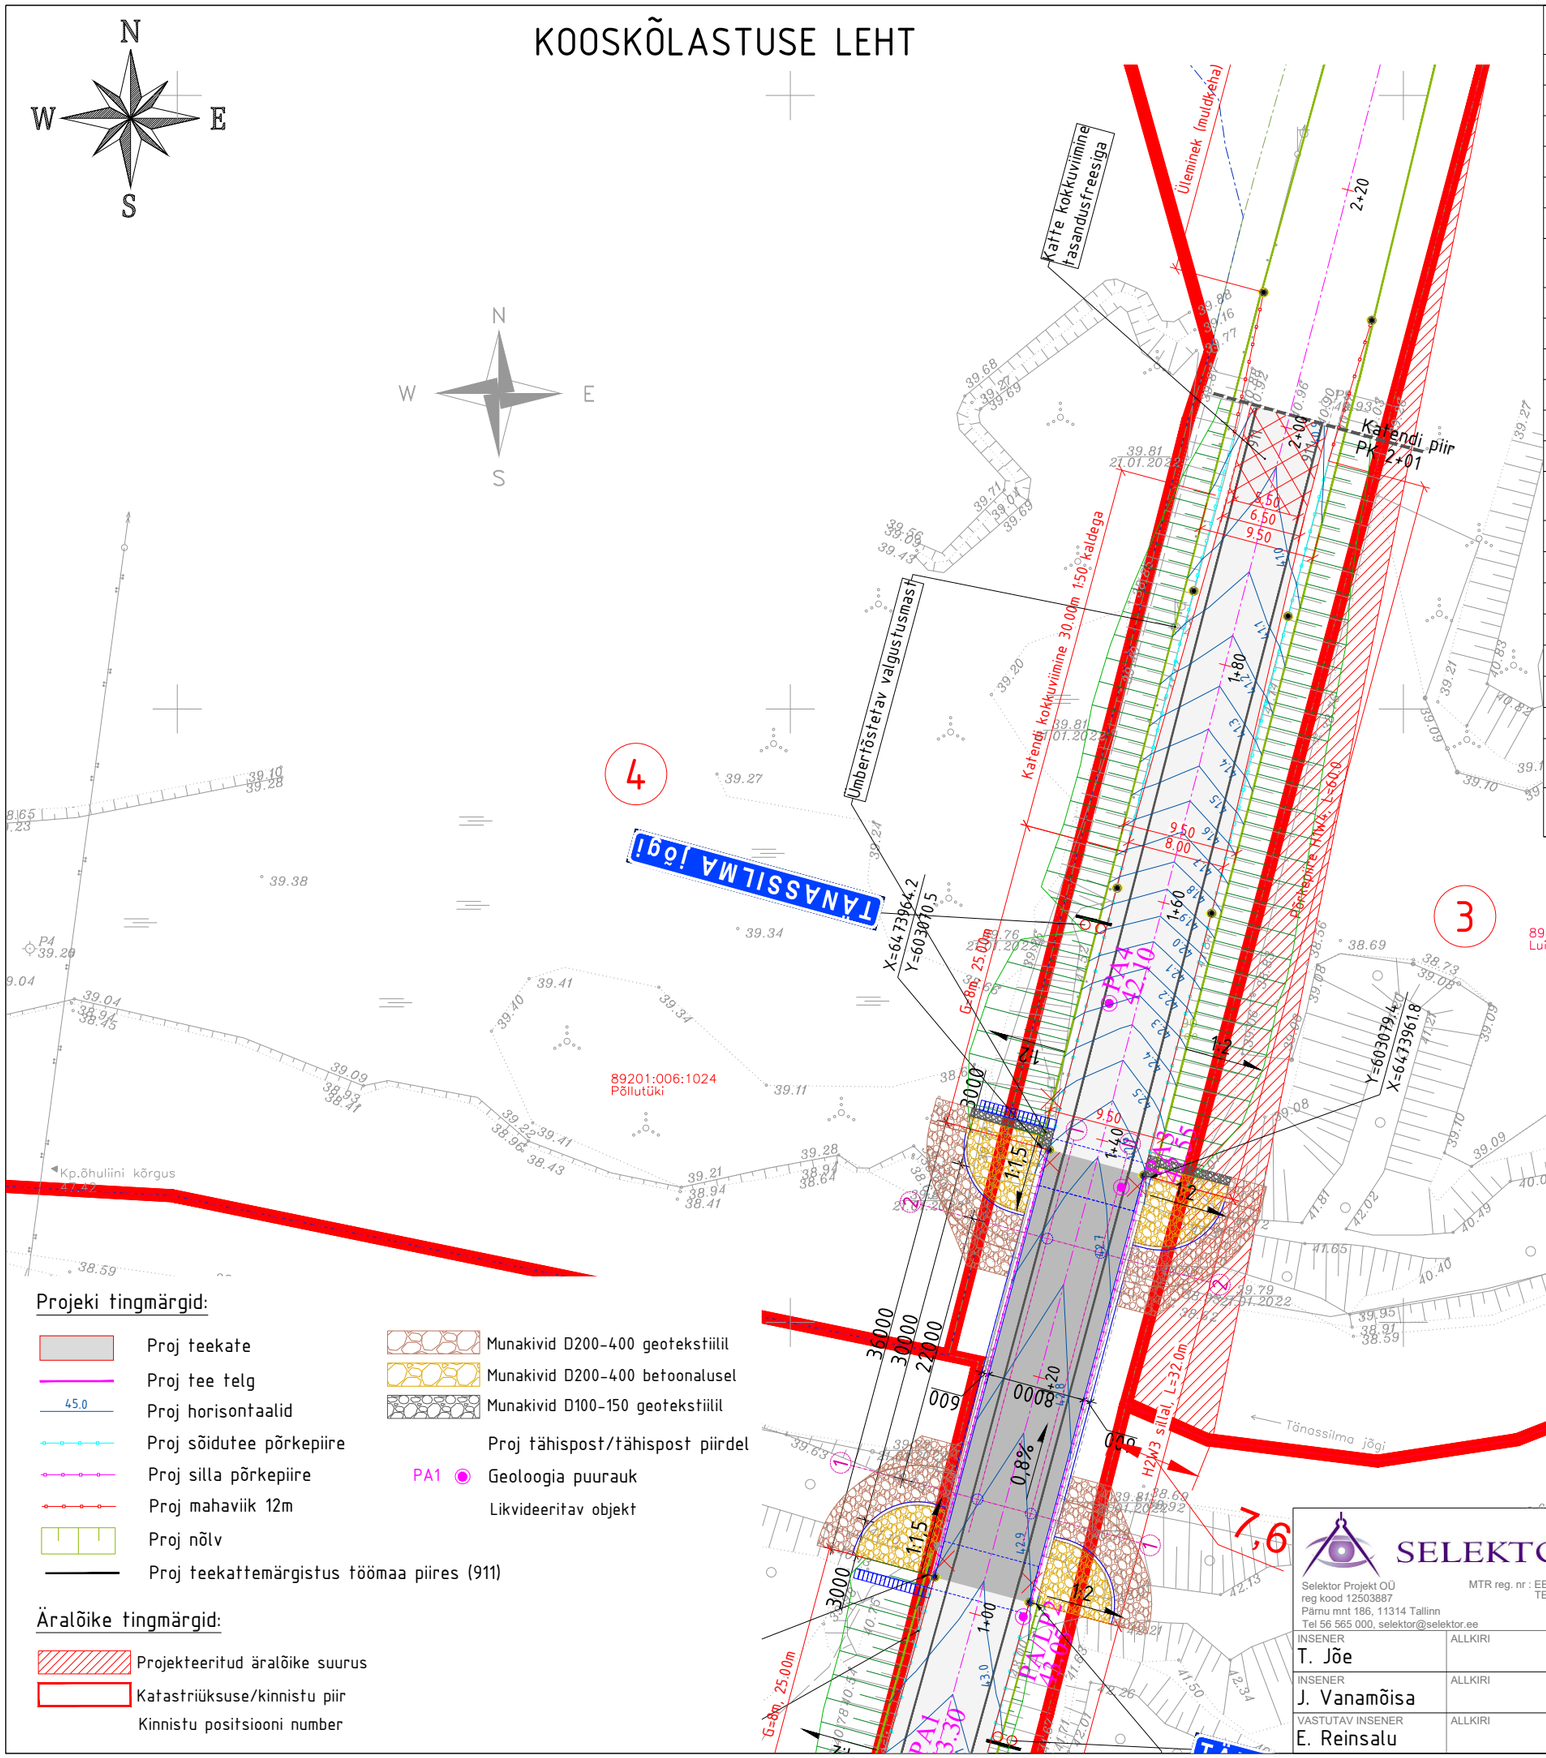

KINNISTU ANDMED	
Positsiooni nr joonisel:	3
Kinnistu registriosa nr:	4041250
Katastriüksuse tunnus:	89801:001:0270
Katastriüksuse nimi:	Luige
Kinnistu pindala (m^2):	3,61 ha
Äralõike pindala (m^2):	455

OMANIKE ANDMED	

KOOSKÕLASTUSE TEKST

/kooskõlastaja nimi/	/allkiri/	/kuupäev/

Projeki tingmärgid:

- Proj teekate
- Proj tee telg
- Proj horisontaalid (45.0)
- Proj sõidutee põrkepiire
- Proj silla põrkepiire
- Proj mahaviik 12m
- Proj nõlv
- Proj teekattemärgistus töömaa piires (911)
- Munakivid D200-400 geotekstiilil
- Munakivid D200-400 betoonalusel
- Munakivid D100-150 geotekstiilil
- Proj tähispost/tähispost piirdel
- PA1 Geoloogia puurauk
- Likvideeritav objekt

Äralõike tingmärgid:

- Projekteeritud äralõike suurus
- Katastriüksuse/kinnistu piir
- Kinnistu positsiooni number

Teostatavad tööd: Tee ehitus, silla ehitus, haljastuse taastamine

SELEKTOR
Selektor Projekt OÜ
reg kood 12503887
Pärnu mnt 186, 11314 Tallinn
Tel 56 565 000, selektor@selektor.ee
MTR reg. nr : EEP003348
TEL002841

INSENER T. Jõe	ALLKIRI	
INSENER J. Vanamõisa	ALLKIRI	
VASTUTAV INSENER E. Reinsalu	ALLKIRI	

TELLIJA	TRANSPORDIAMET
TÖÖ NIMI	Riigimaantee 24142 Tusti tee km 0,226 Tusti silla rekonstrueerimise põhiprojekt
OBJEKT	Tusti sild km 0,226
JOONISE NIMETUS	Krundijaotuskava KJ-3

KUUPÄEV	PROJ NR	JOONISE NR	PROJ ETAPP	MÕÕTKAVA	REV
11.09.2022	P21016	TS-8-03	PP	1:500	v2