




KLM Projekt. OÜ
Sepise tn 1, Tallinn, Harju maakond
tel. 514 4725
info@klmProjekt.ee
reg. kood: 11074214
MTR nr: ETP003312

Tellijä: AS Emajõe Veevärk

Projekti nimetus: Vahi aleviku ja Erala küla vahelise ÜVK projekteerimine.



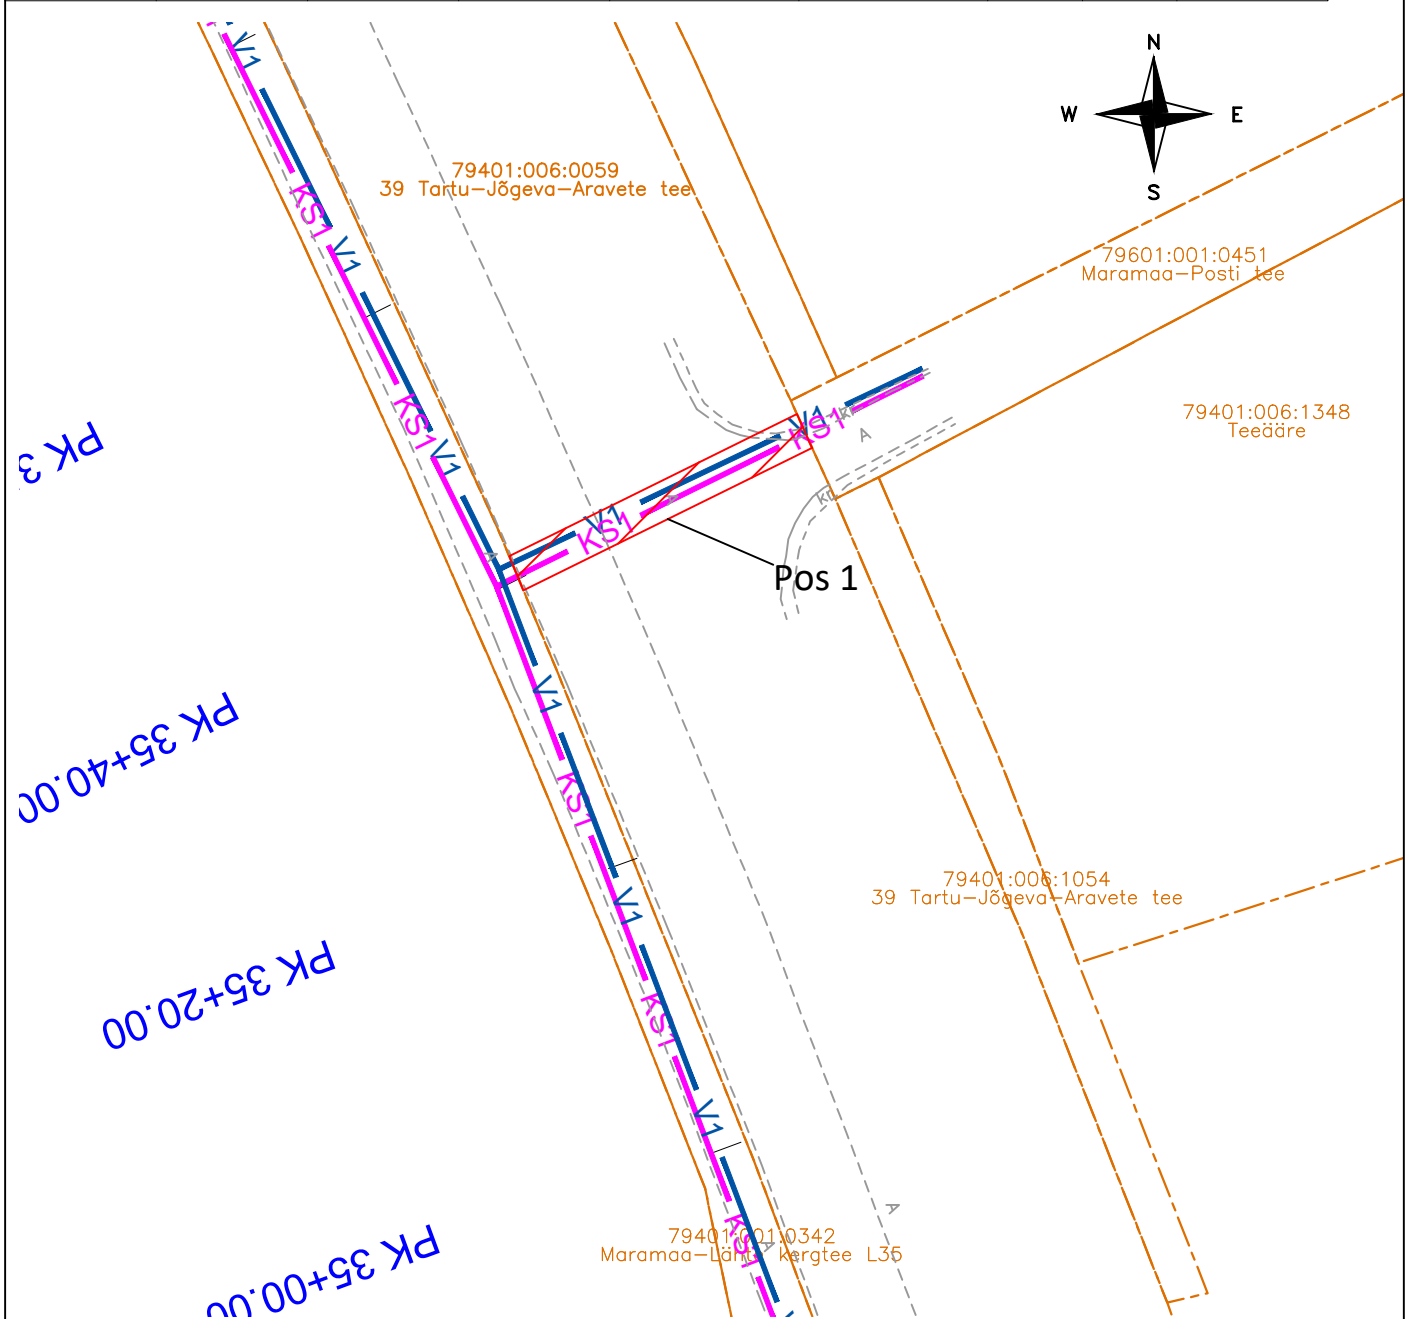

Objekt: Erala küla reoveepuhasti (Partneri kinnistu) kuni Vahi alevik (Ängelheina tänav), Tartu maakond

	Nimi	Allkiri	Kuupäev	Joonis:	ISIKLIKU KASUTUSÕIGUSE PLAAN				Projekti nr.: 0325
Kinnitas:	K. Laurits	/digiallkiri/	06.02.2026	Joonise nr.:	Mõõtkava:	Leht:	Paber:	Stadium:	
Kontrollis:	A. Lipkin	/digiallkiri/	06.02.2026	—	—	—	—	—	—
Koostas:	A. Lipkin	/digiallkiri/	06.02.2026						



IKÕ ala Pos nr (plaanil)	Kinnistu registriosa number	Katastriüksuse tunnus, nimi	IKÕ ala pindala m2
1	3829850	79401:006:0059, 39 Tartu-Jõgeva-Aravete tee	52

TINGMÄRGID

-  IKÕ seadmise ala
-  Kinnistu piirid
-  V1 Projekteeritud veetorustik
-  KS1 Projekteeritud survekanalisatsioon