


# Isikliku kasutusõiguse seadmise plaan

IKÕ ala pos nr	Registriosaka nr, KV kood	Katastriüksuse tunnus, nimi ja sihtotstarve	Ala pindala (m2)
1	8587750, KV74071	88703:002:2680; 17170 Võle-Vainupea-Kunda tee transpordimaa	8

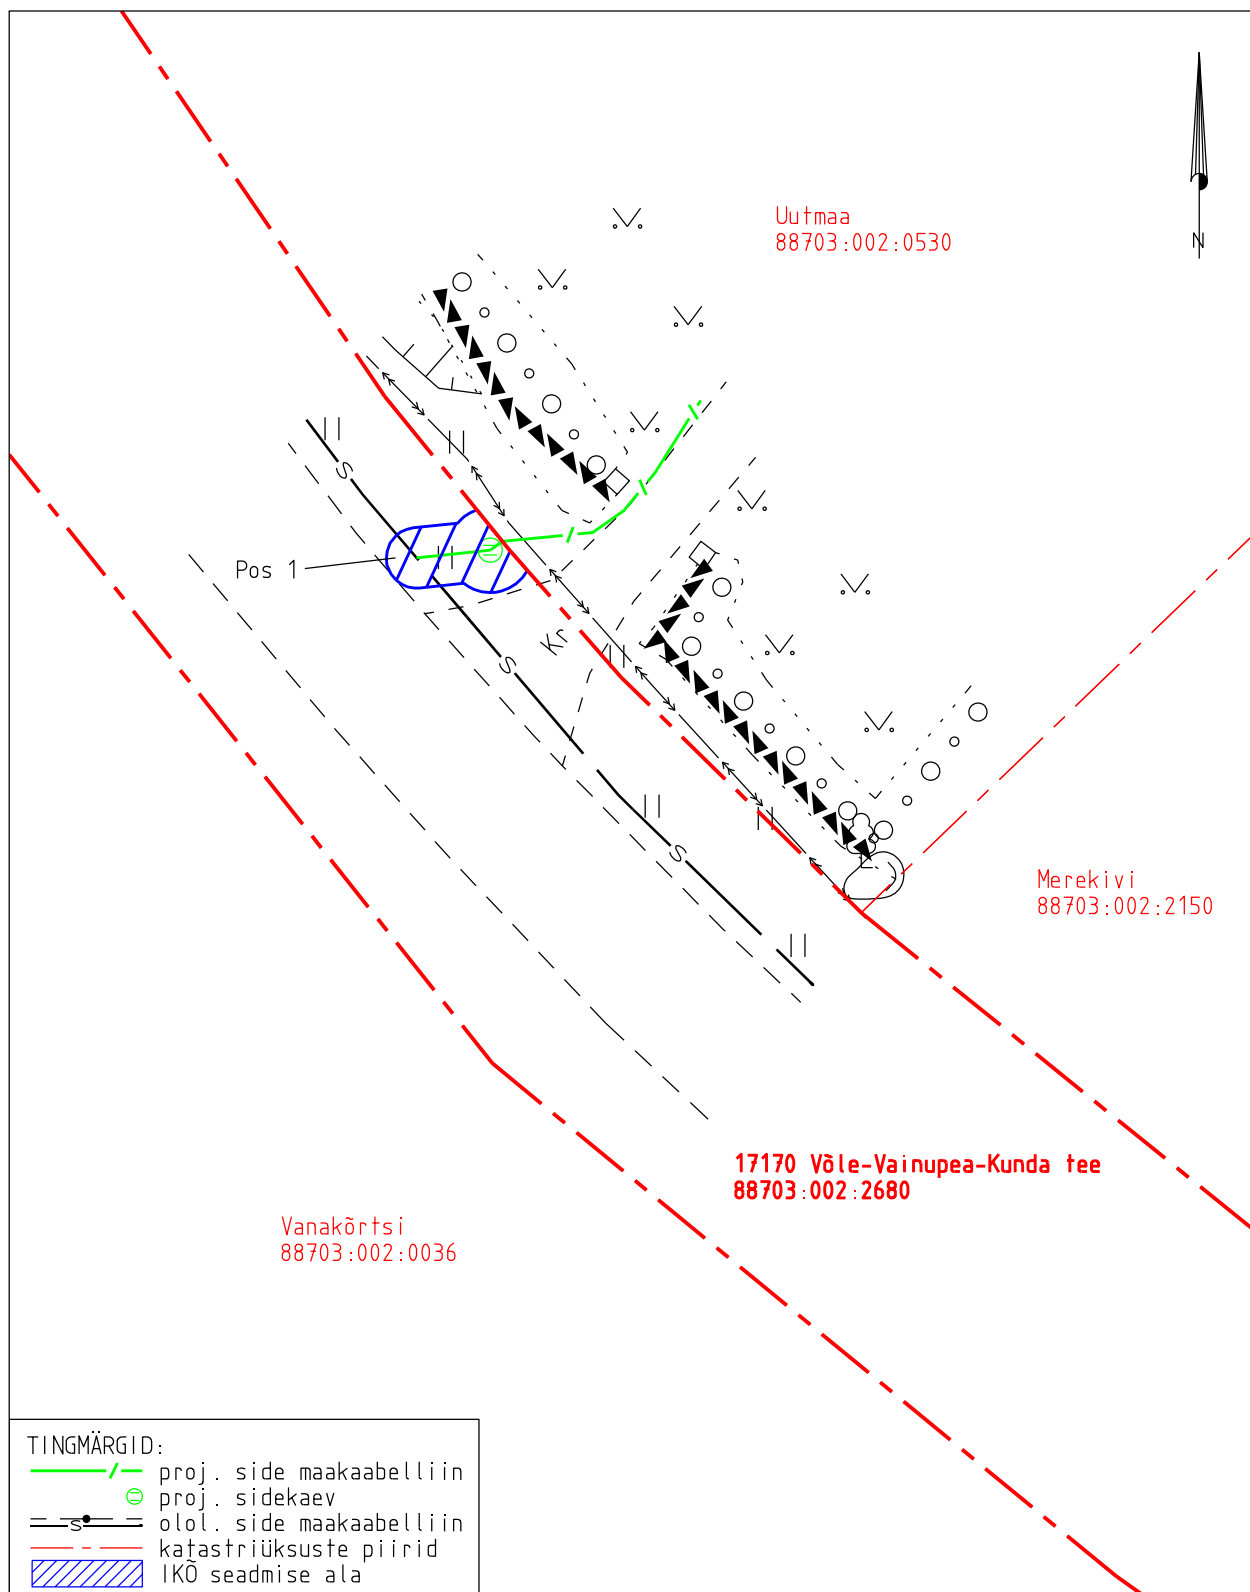

## TINGMÄRGID:

- proj. side maakaabelliin
- proj. sidekaev
- olol. side maakaabelliin
- katastriüksuste piirid
- IKO seadmise ala

Projekti nimetus				Töö nr
Lääne-Viru maakond, Haljala vald, Eisma küla, Uutmaa sideühendus				14094P
Projekti koostaja	Plaani koostaja	Mõõtkava	Leht	Kuupäev
Kirjanurk OÜ	A. Jankovskaja	1:250	1-1	13.11.2025