




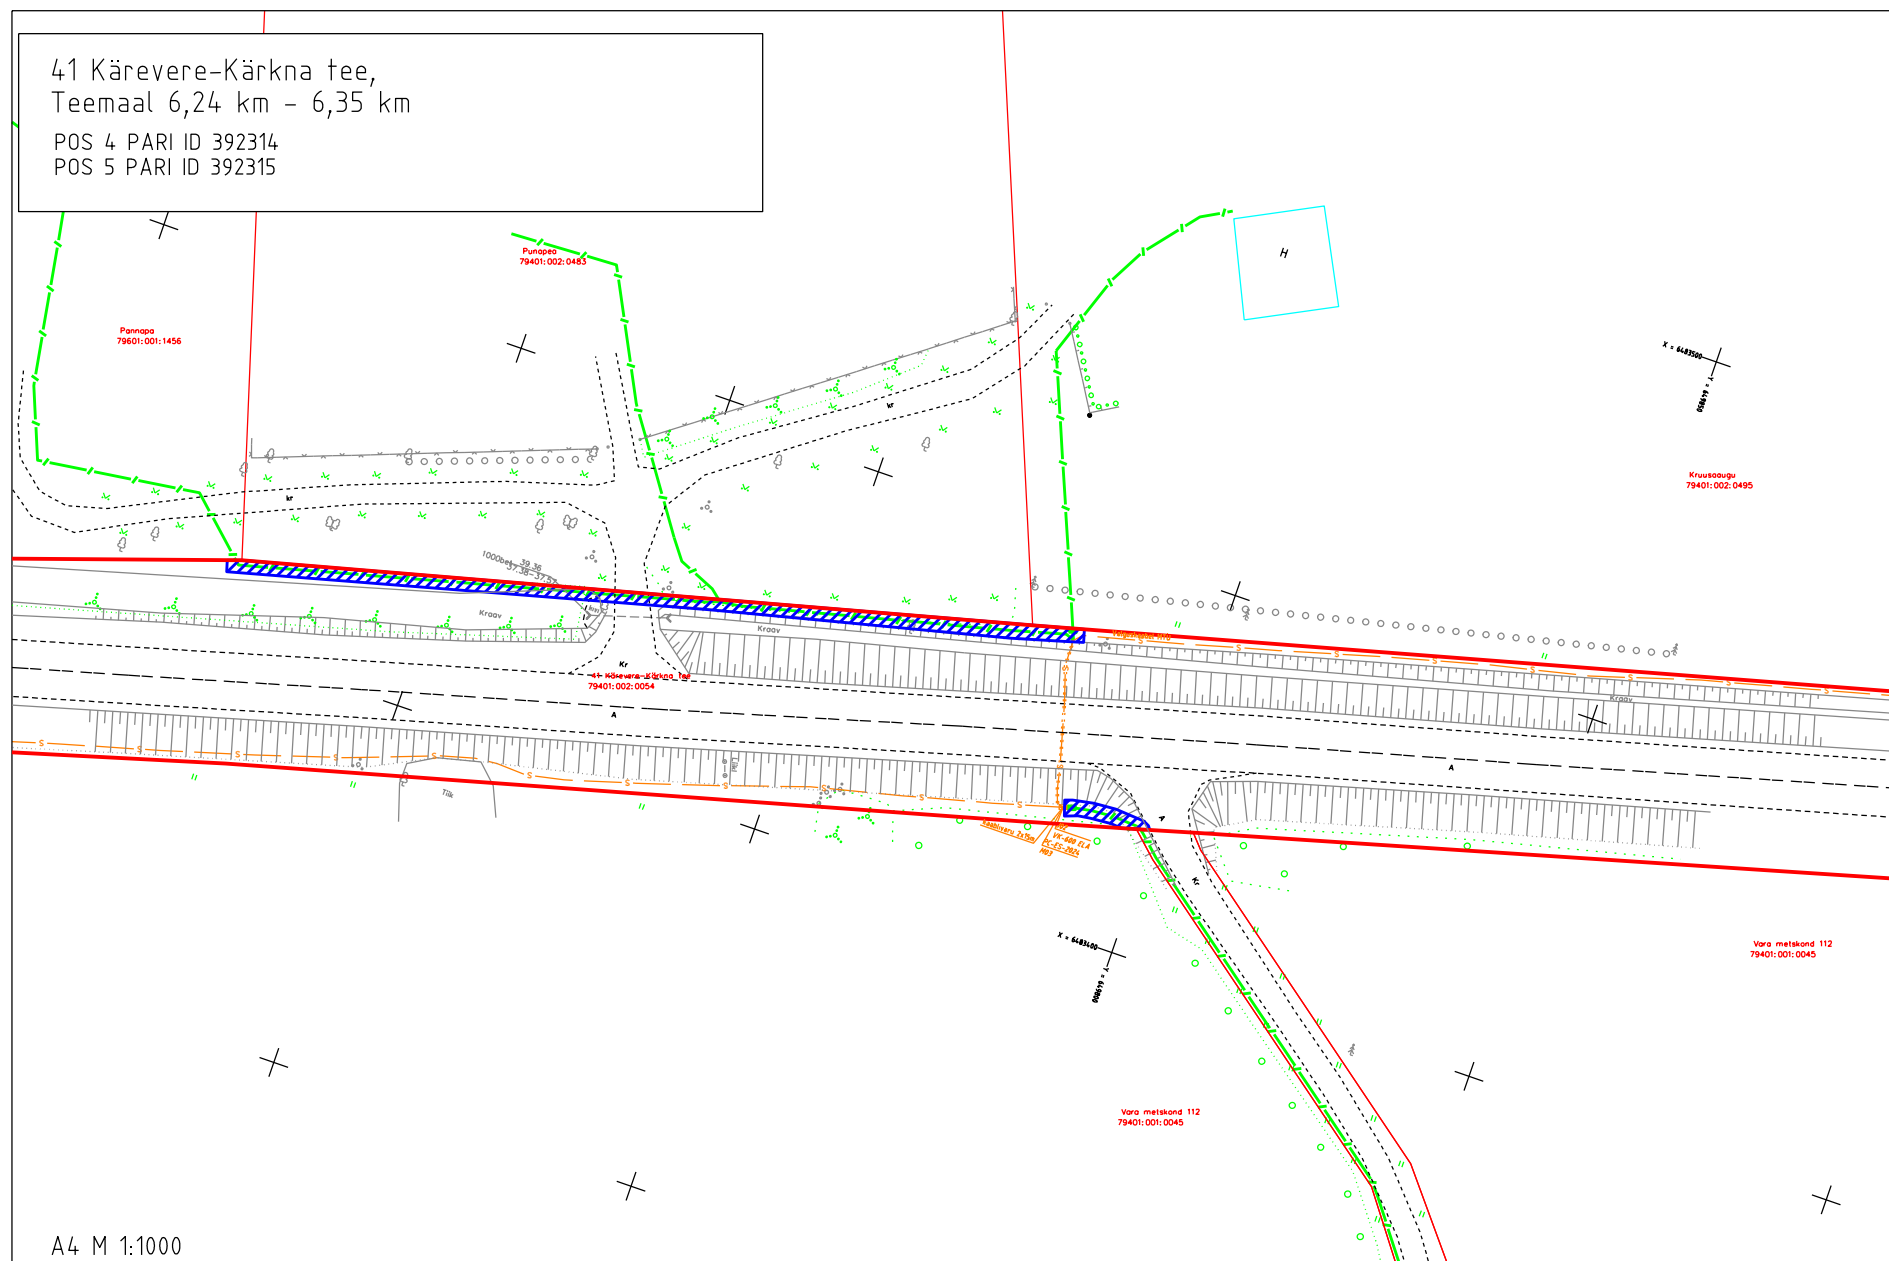


Tartu maakond, Tartu vald, Õvi küla, 41 Kärevere-Kärkna tee
Katastritunnus: 79401:002:0054, registriosa nr 3265550







Projekti nr FP-1151 "Õvi sidevõrk"
Projekti koostaja: Fiberup OÜ, Lea Toomet


-  Isikliku kasutusõiguse ala ca 41 m² ja 53 m² Kokku 316 m²
-  Lepingu objektiks oleva kinnistu piir
-  Kinnistupiirid
-  Projekteeritud sidekanalisatsioon (mikrotorustik)
-  Olemasolev sidetrass



Tartu maakond, Tartu vald, Õvi küla, 41 Kärevere-Kärkna tee
Katastritunnus: 79401:002:0054, registriosa nr 3265550



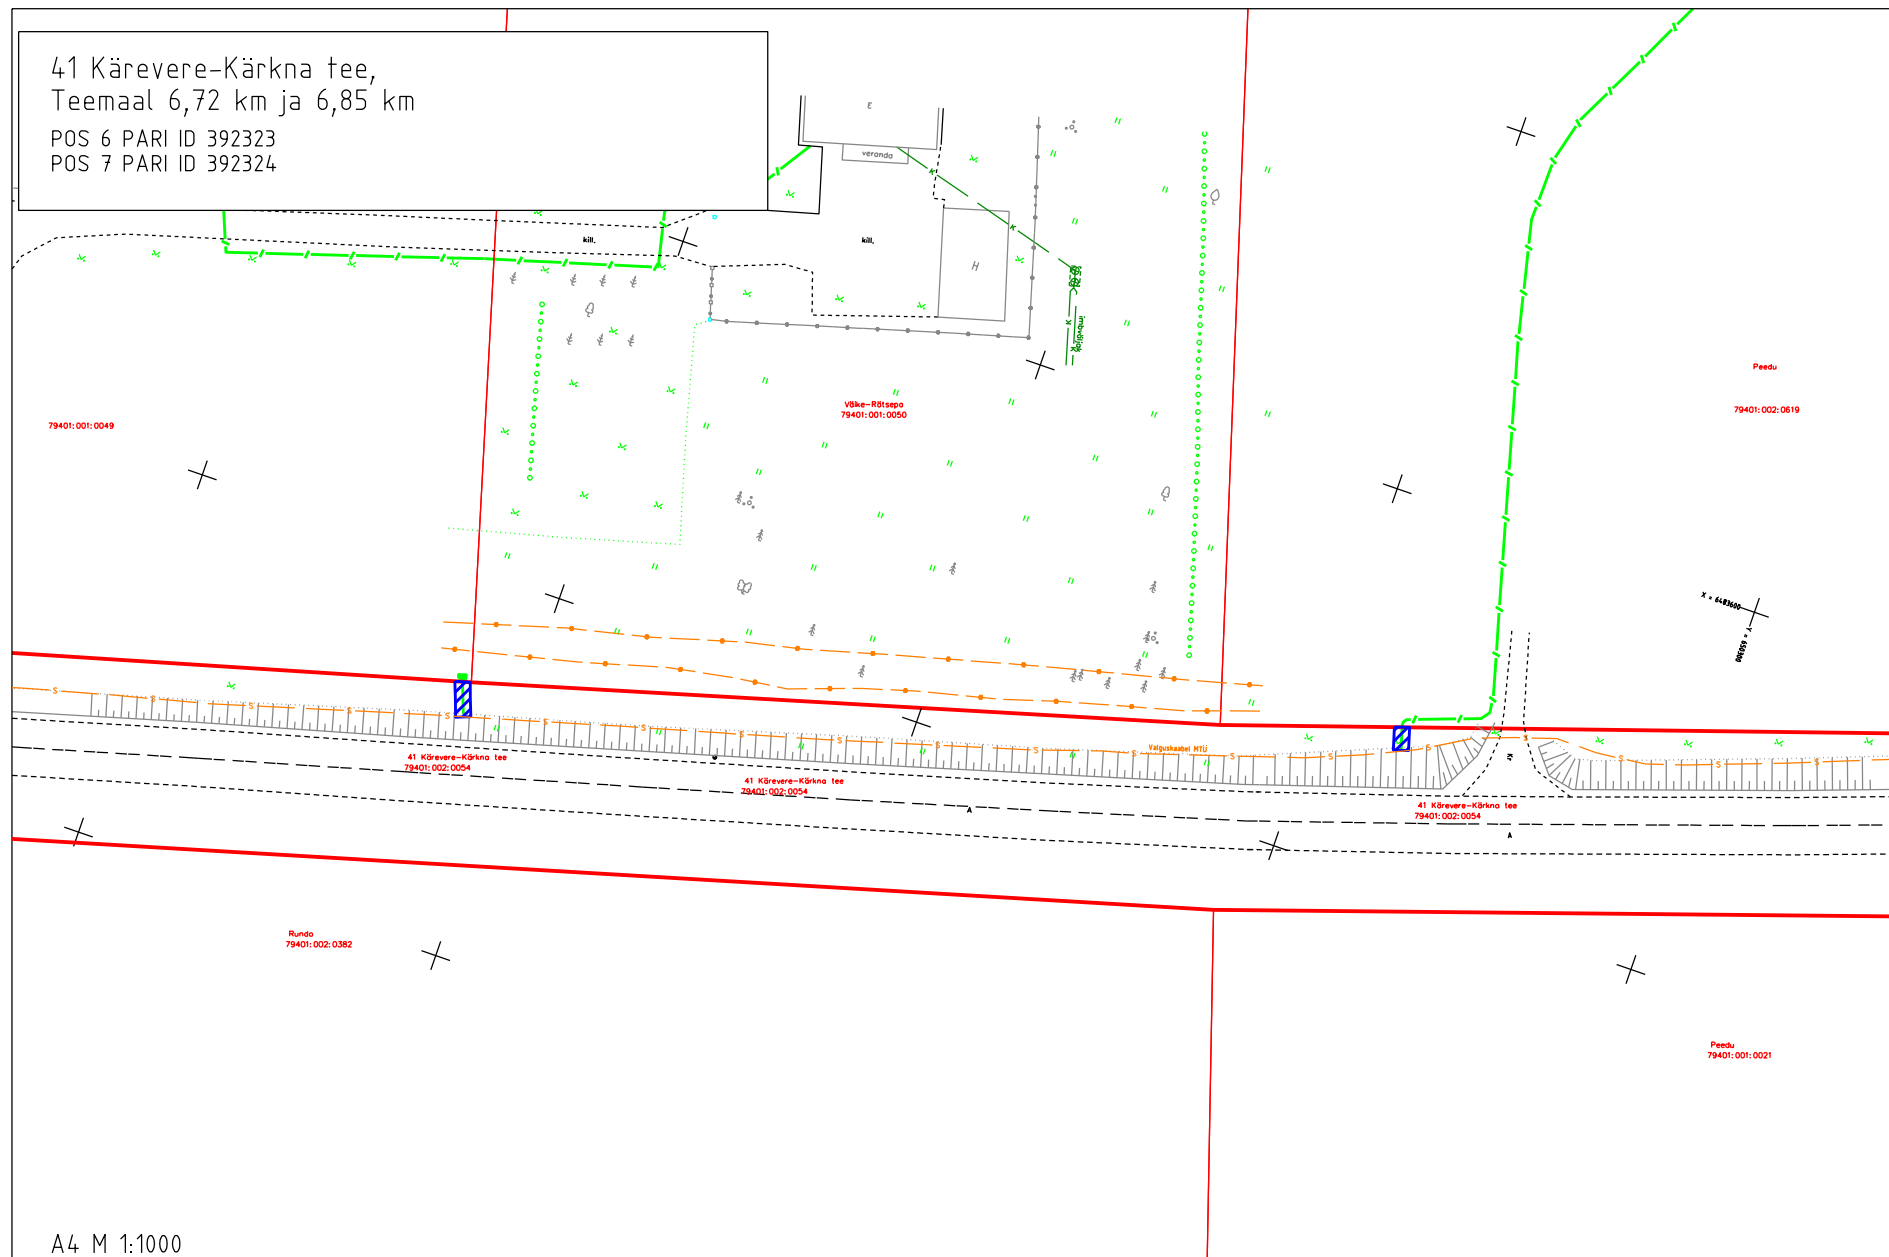


Projekti nr FP-1151 "Õvi sidevõrk"
Projekti koostaja: Fiberup OÜ, Lea Toomet

-  Isikliku kasutusõiguse ala ca 186 m² ja 21 m² Kokku 316 m²
-  Lepingu objektiks oleva kinnistu piir
-  Kinnistupiirid
-  Projekteeritud sidekanalisatsioon (mikrotorustik)
-  Olemasolev sidetrass
-  Projekteeritud sidekapp



Tartu maakond, Tartu vald, Õvi küla, 41 Kärevere-Kärkna tee
Katastritunnus: 79401:002:0054, registriosa nr 3265550

Projekti nr FP-1151 "Õvi sidevõrk"
Projekti koostaja: Fiberup OÜ, Lea Toomet

-  Isikliku kasutusõiguse ala ca 9 m² ja 6 m² Kokku 316m²
-  Lepingu objektiks oleva kinnistu piir
-  Kinnistupiirid
-  Projekteeritud sidekanalisatsioon (mikrotorustik)
-  Olemasolev sidetrass