


Paisu tüüpristlõige

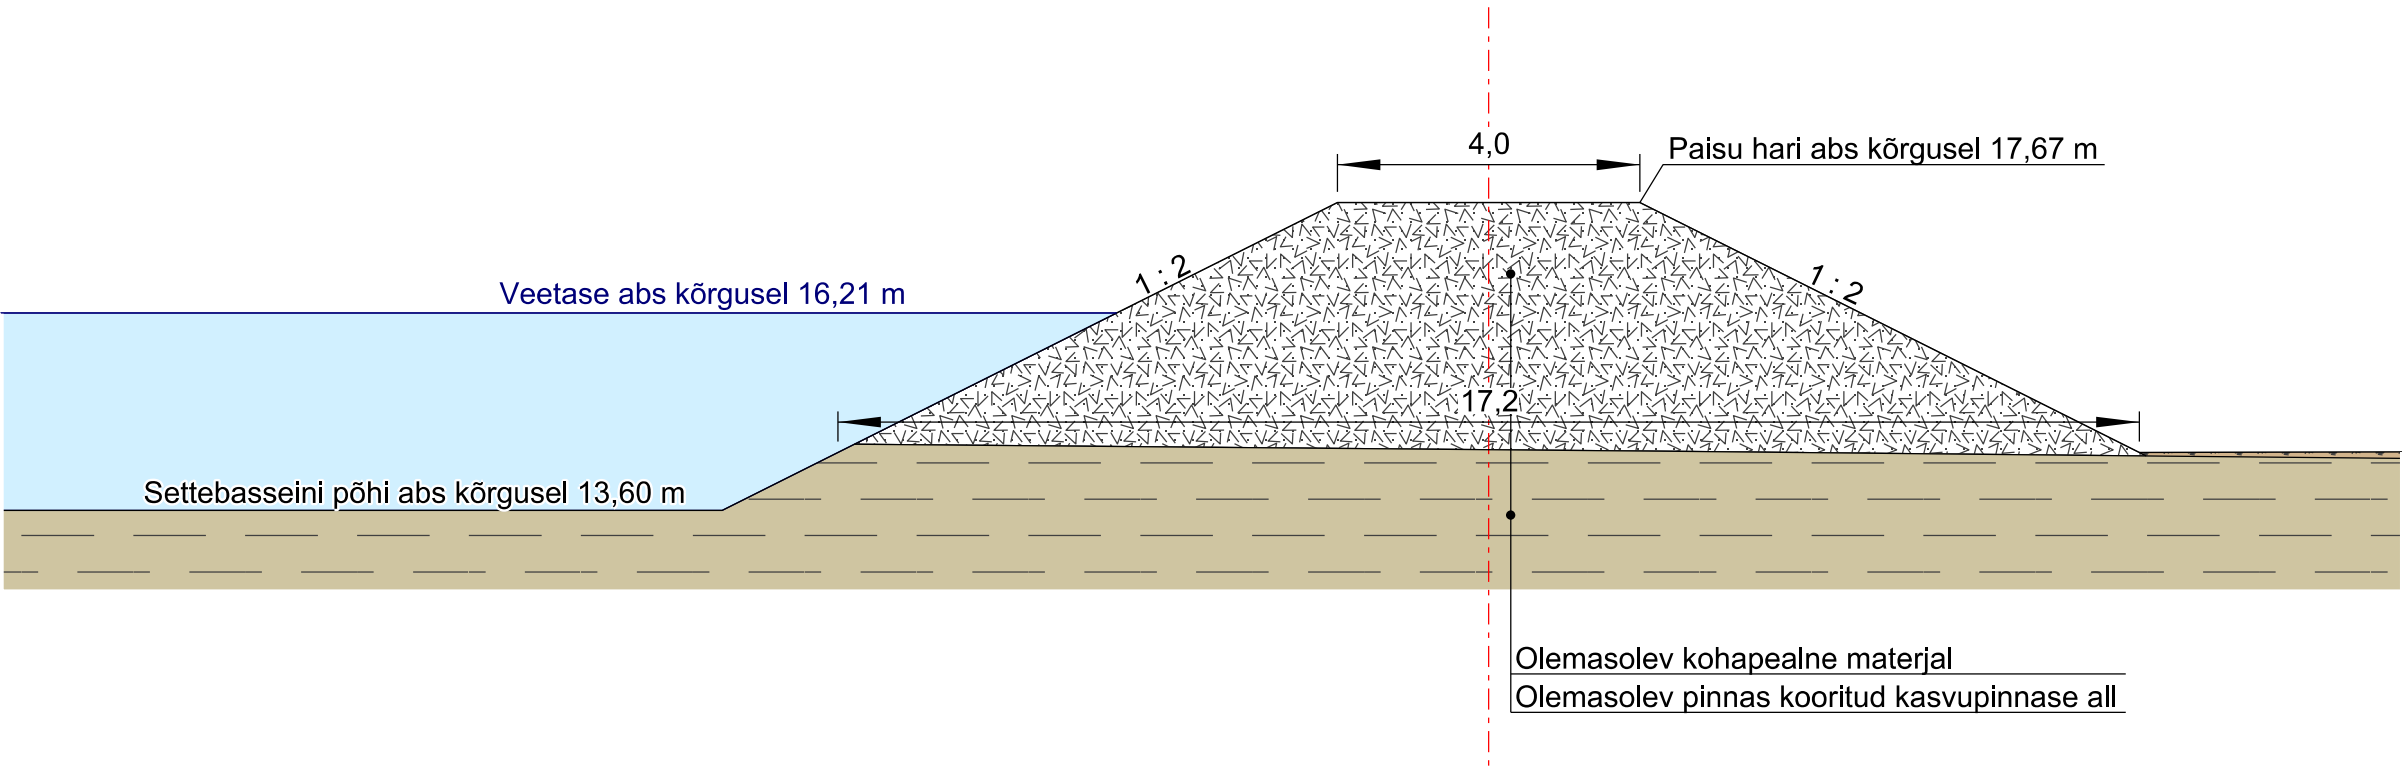

Märkused:

1. Mõõdud antud meetrites.
2. Kasutatud tarkvara: Bentley PowerCivil for Baltics V8i (litsents: 70000661800020).

Objekti nimetus ja aadress		Joonise sisu	Graafile lisa 3
Arumetsa II savikarjäär Häädemeeste vald, Pärnu maakond		Settebasseini paisu tüüpristlõige	Mõõtkava 1 : 100
 <b>OÜ Inseneribüroo STEIGER</b> Männiku tee 104, 11216 Tallinn Tel. 668 1011, Faks 668 1018	Koostas	Kristel Veersalu <i>/allkirjastatud digitaalselt/</i>	Kuupäev 12.04.2022
	Kinnitas	Erki Vaguri <i>/allkirjastatud digitaalselt/</i>	Töö nr 22/3927