



Settebasseini sissevoolu skeem

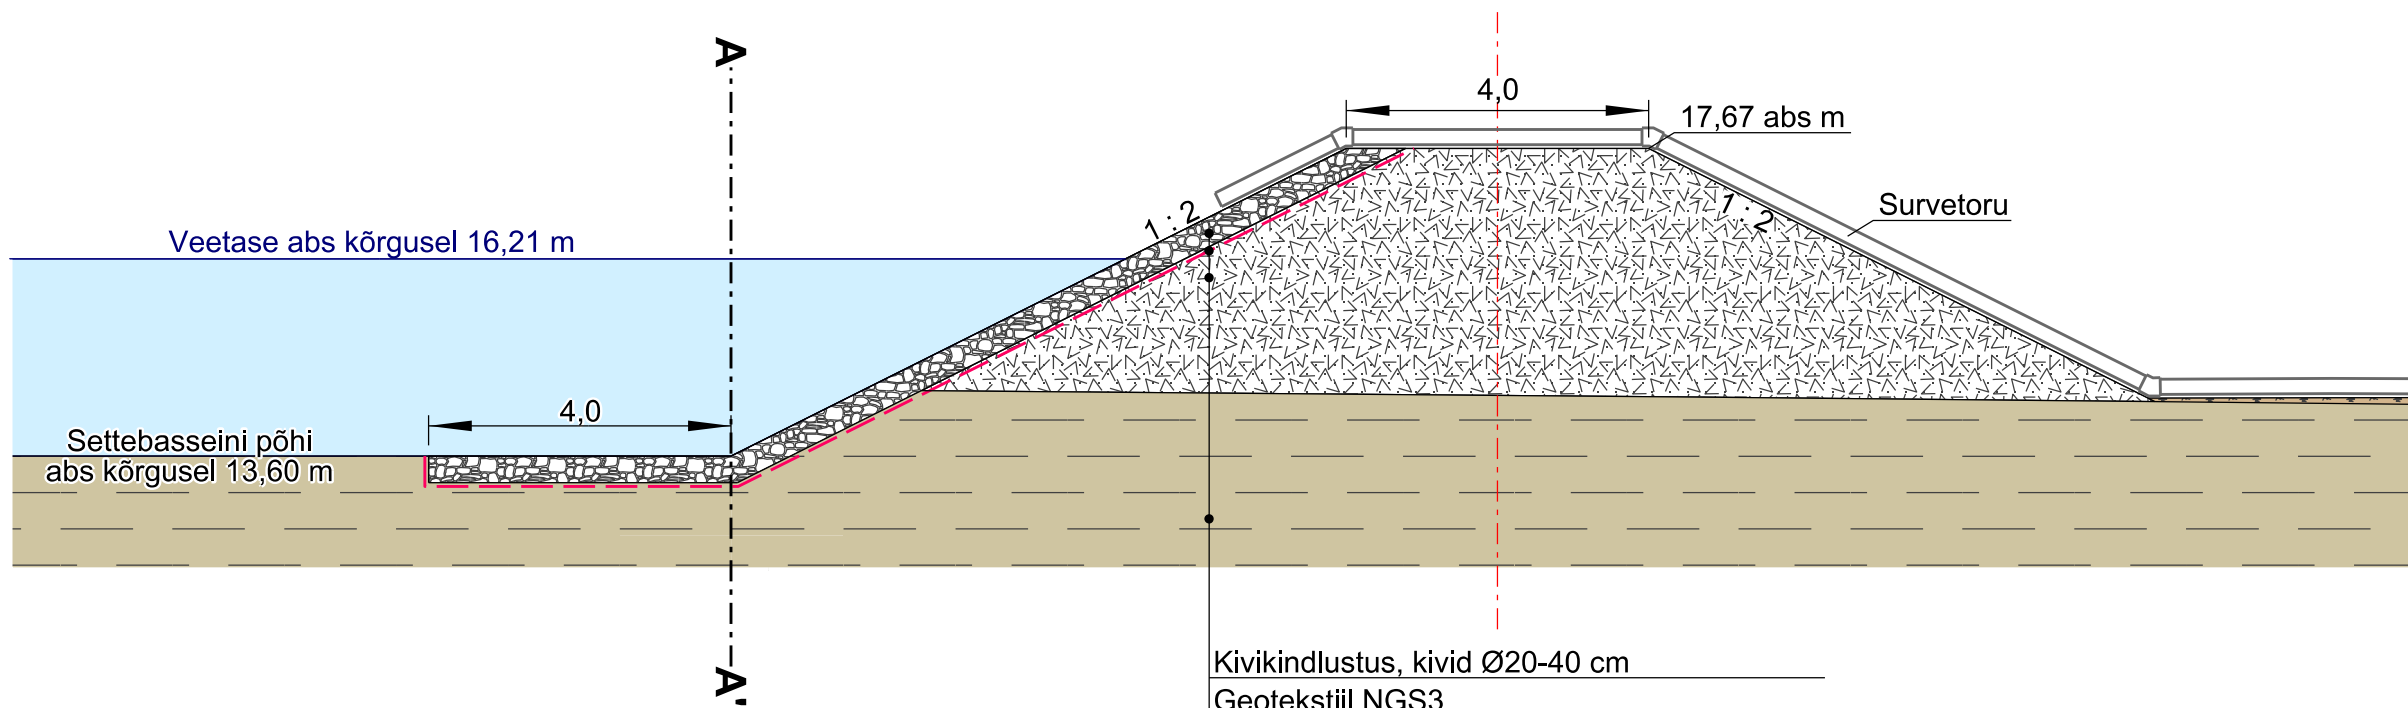

Kivikindlustus, kivid Ø20-40 cm
Geotekstiil NGS3
Olemasolev kohapealne materjal
Olemasolev pinnas kooritud kasvupinnase all

Lõige A - A'

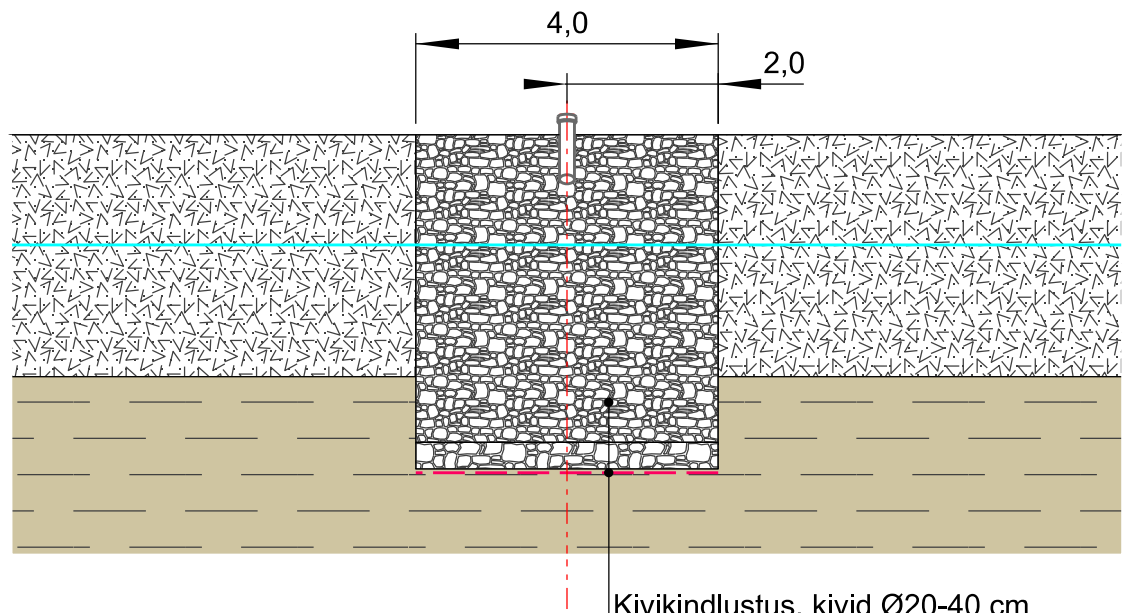

Kivikindlustus, kivid Ø20-40 cm
Geotekstiil NGS3

Veetase

Märkused:

- Möödud antud meetrites.
- Kasutatud tarkvara: Bentley PowerCivil for Baltics V8i (litsents: 70000661800020).

Objekti nimetus ja aadress	Joonise sisu	Graafiline lisa 4
Arumetsa II savikarjäär Häädemeeste vald, Pärnu maakond	Settebasseini sissevoolu skeem	Möötkava 1 : 100
 OÜ Inseneribüroo STEIGER Männiku tee 104, 11216 Tallinn Tel. 668 1011, Faks 668 1018	Koostas Kristel Veersalu /allkirjastatud digitaalselt/	Kuupäev 12.04.2022
	Kinnitas Erki Vaguri /allkirjastatud digitaalselt/	Töö nr 22/3927

