


Tallinn-Rannamõisa-Kloogaranna tee

Lõige 1-1
Kinnistule juurdepääs

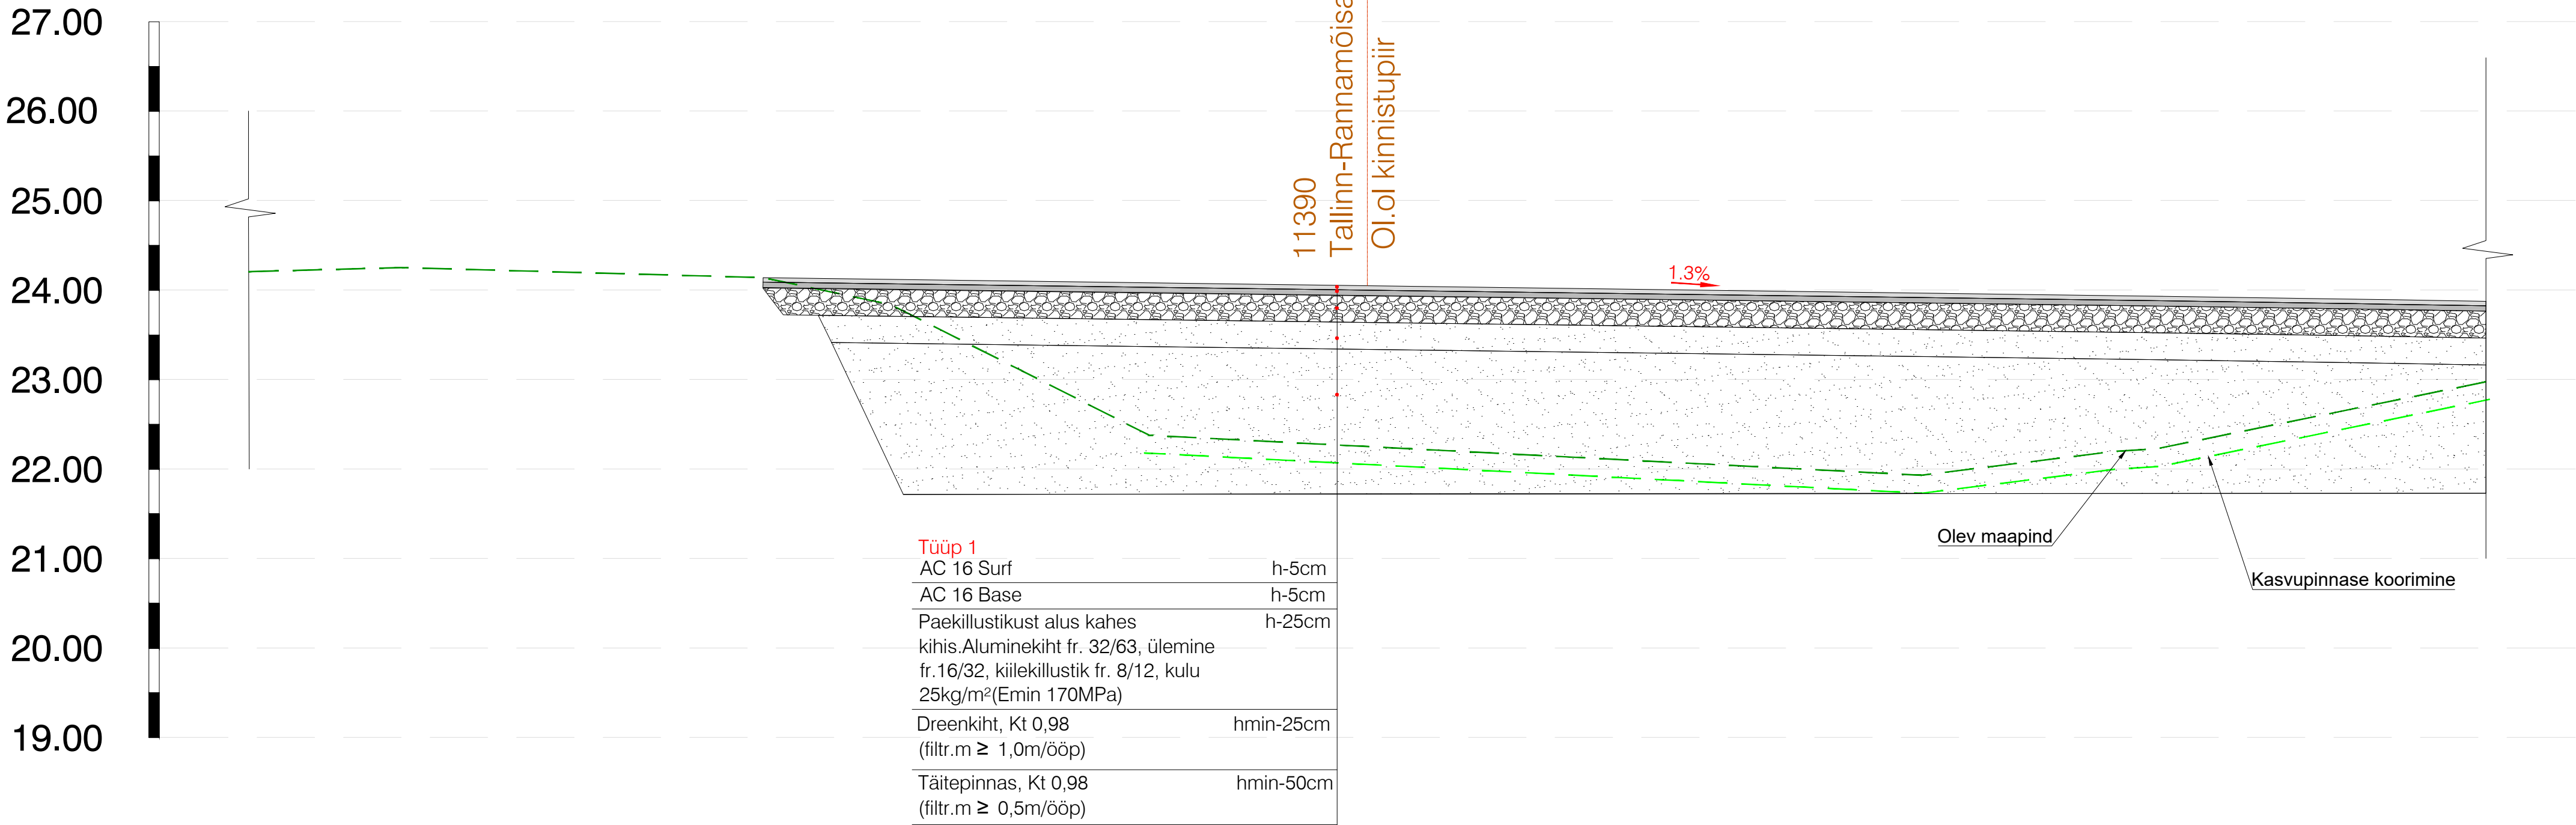

<div>ViaVelo</div> <div>Inseneribüroo</div> <div>Valukoja 10 Tallinn, R. Mäe 5172182, info@viavelo.ee</div>		TELLUJA OÜ Urban Management ,Viimsi vald, Väike-Ringtee 11, 74012			
		PROJEKT Elamu ala juurdepääsutee ja riigitee 11390 Tallinn-Rannamõisa-Kloogaranna km 31,44 ja km 31,83 ristumiskohtade ehitamise põhiprojekt			
		OBJEKT Elamu ala juurdepääsutee ja riigitee 11390 Tallinn-Rannamõisa-Kloogaranna km 31,44 ja km 31,83 ristumiskohtade ehitamise põhiprojekt			
PROJEKTEERIS	KONTROLLIS	STAADIUM	JOONISE NIMI	TÖÖ NR	
J.Viitmann	J.Viitmann	Põhiprojekt	Ristprofiil	8226	
		KUUP.	NÕUTKAVA	JOONISE NR	REV
		2/2/2026	1:50	8224_PP_TL-6-01	0