Lõige 2-2

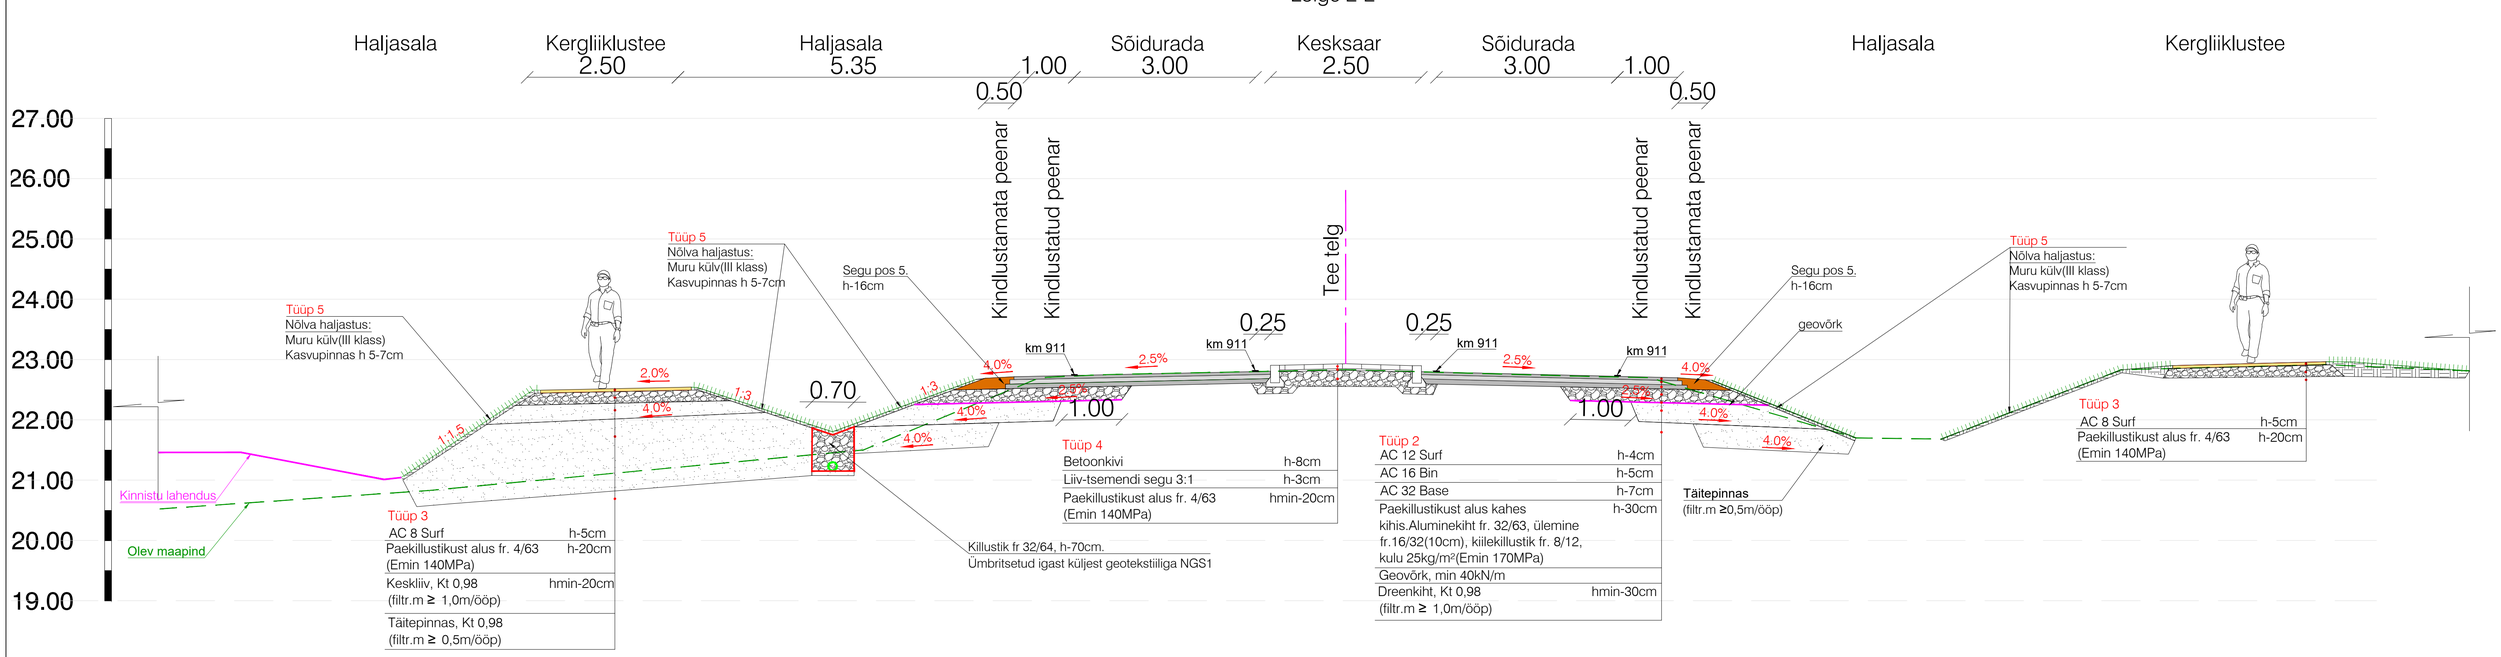

ViaVelo Inseneribüro Valukoja 10 Tallinn, R. Mäe 5117182, info@viavelo.ee	TELLIJA	OÜ Urban Management ,Viimsi vald, Väike-Ringtee 11, 74012			
	PROJEKT	Elamuala juurdepääsutee ja riigitee 11390 Tallinn-Rannamõisa-Kloogaranna km 31,44 ja ja km 31,83 ristumiskohtade ehitamise põhiprojekt"			
	OBJEKT	Elamuala juurdepääsutee ja riigitee 11390 Tallinn-Rannamõisa-Kloogaranna km 31,44 ja ja km 31,83 ristumiskohtade ehitamise põhiprojekt"			
PROJEKTEERIS J.Viitmann	KONTROLLIS J.Viitmann	STAADIUM Põhiprojekt	JOONISE NIMI Ristprofiil		TÖÖ NR 8226
		KUUP. 2/2/2026	MÕÕTKAVA 1:50	JOONISE NR 8224_PP_TL-6-04	REV 0