


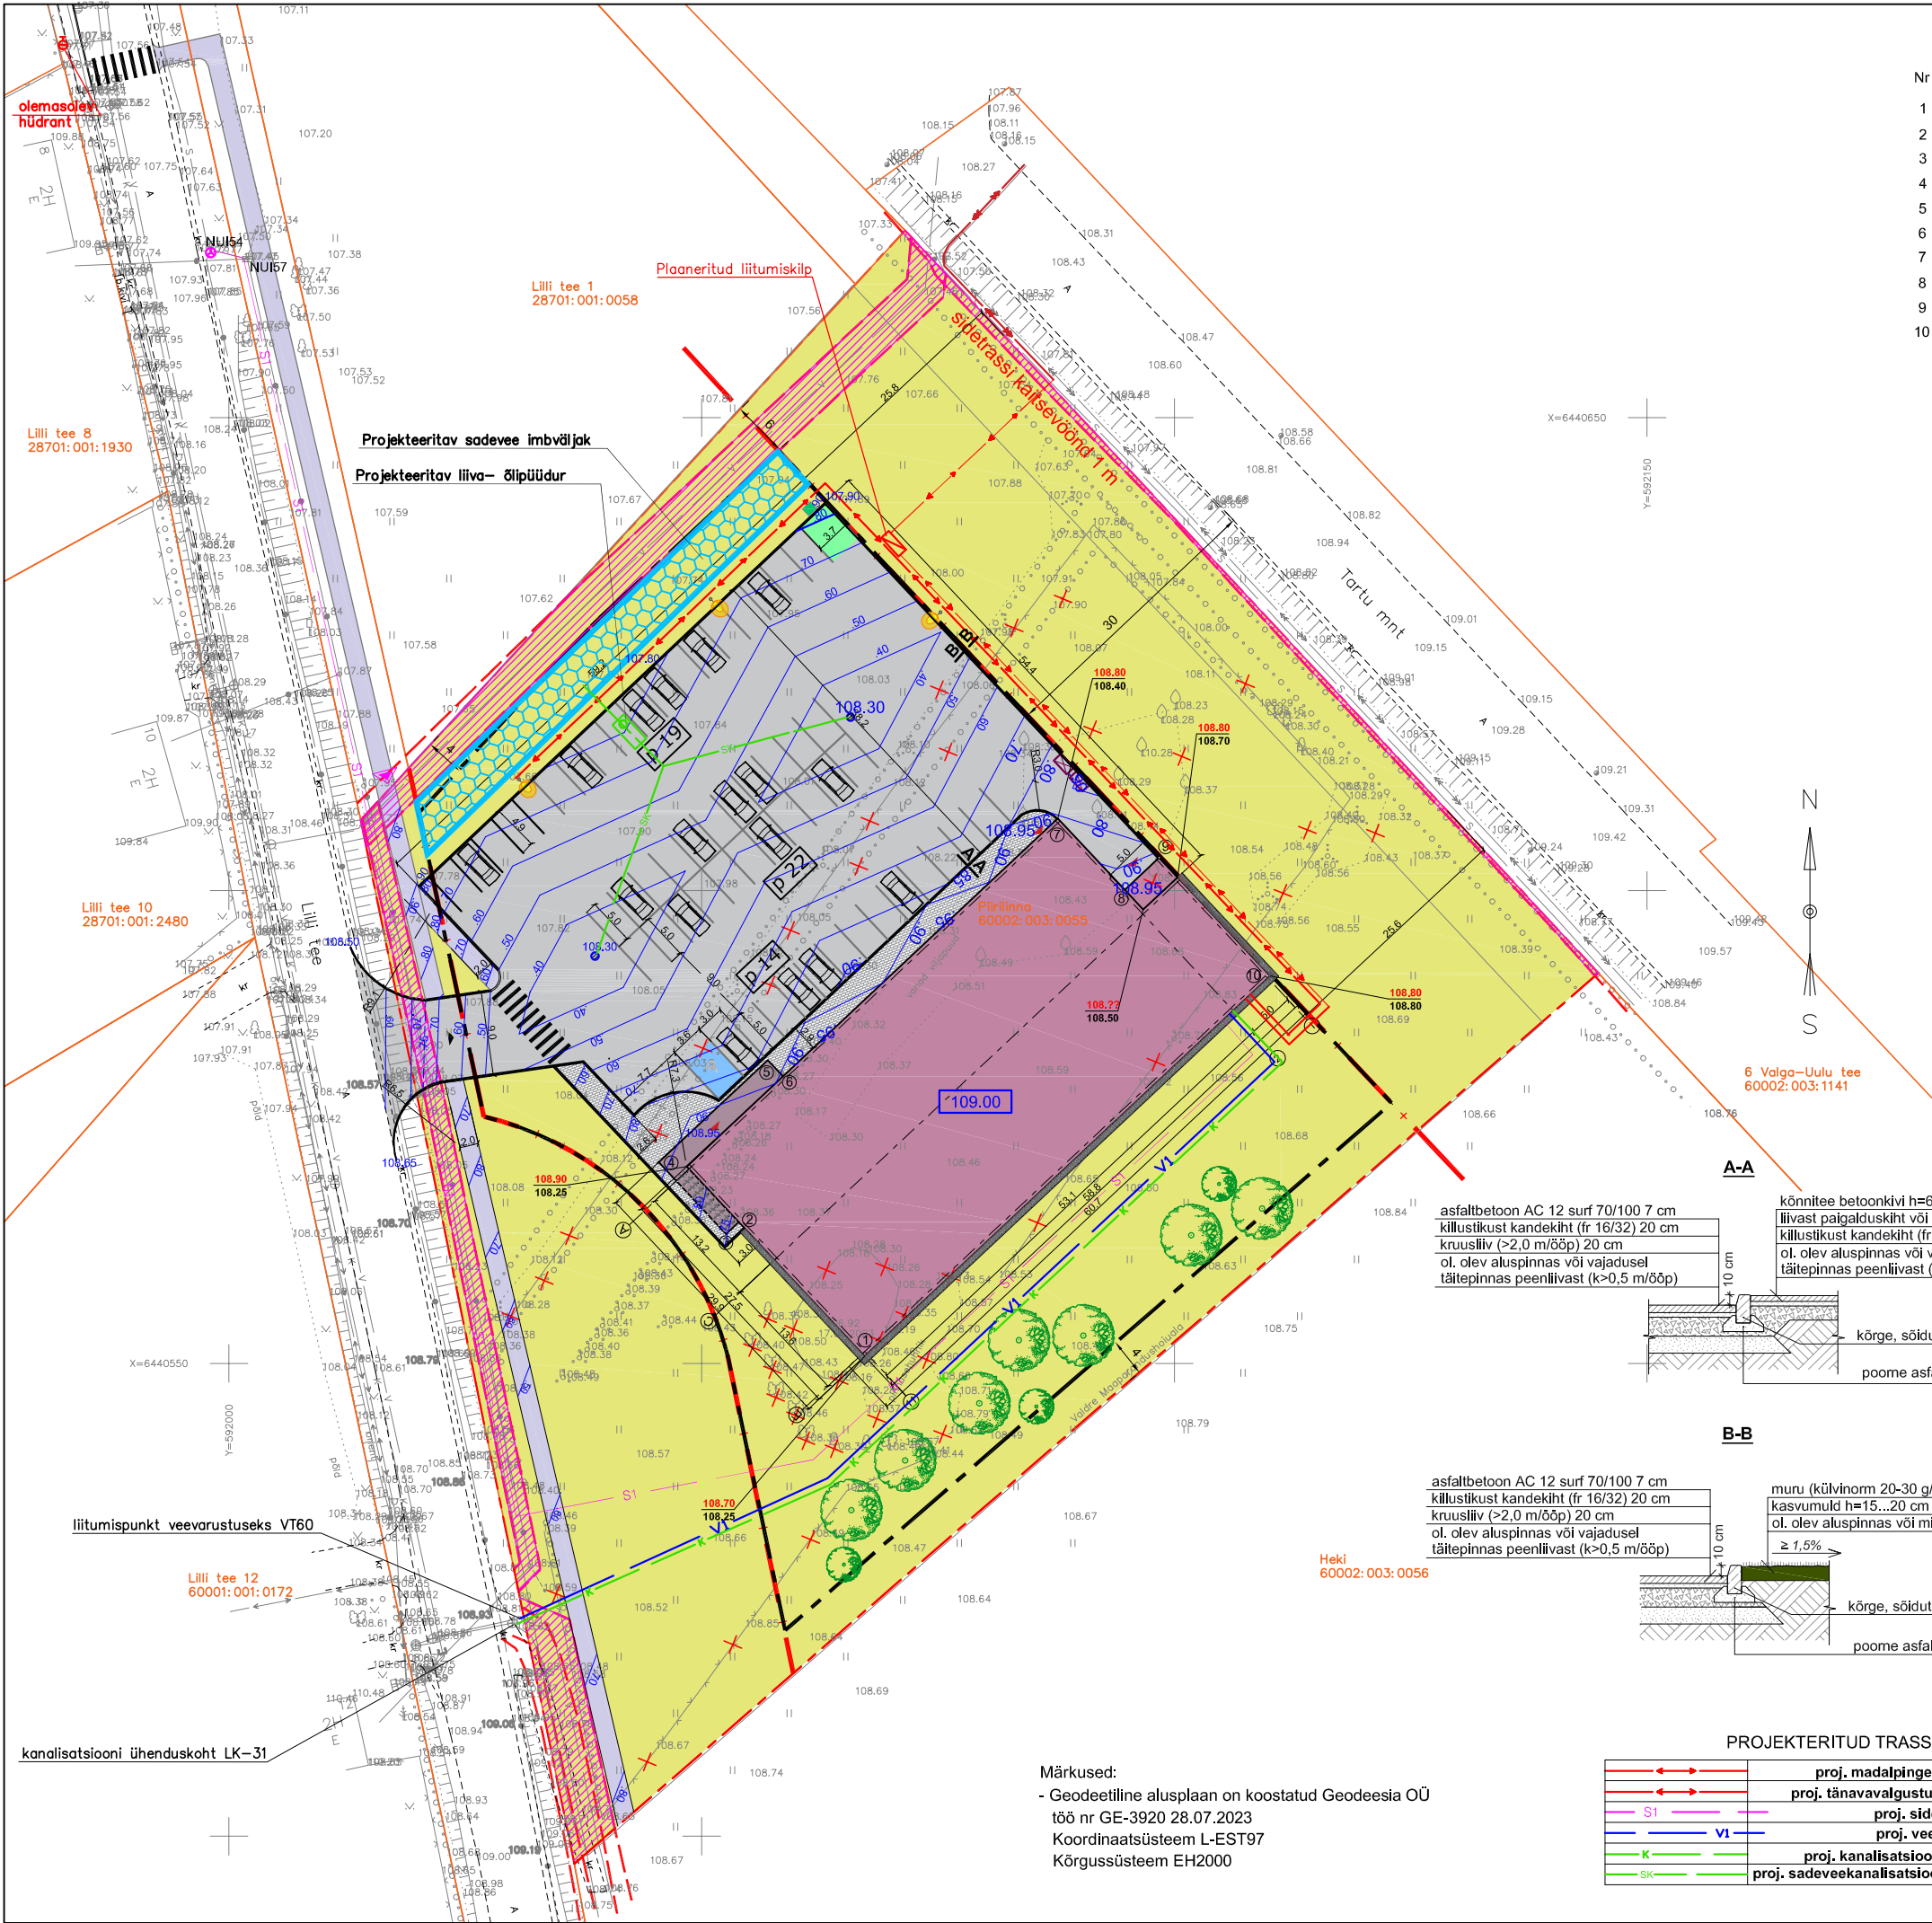

KOORDINAADID :		
Nr	x	y
1	6440550,8	592067,2
2	6440564,9	592053,9
3	6440563,7	592052,6
4	6440571,3	592045,5
5	6440582,1	592056,9
6	6440580,4	592058,6
7	6440607,6	592087,7
8	6440600,1	592094,7
9	6440603,5	592098,4
10	6440590,9	592110,1

TINGMÄRGID:	
	krundi piir
	tehnovõrgu kaitsevöönd servituudi vajadusega ala
	projekteeritud hoone
	projekteeritav sõiduteede asfaltkattega tee
	projekteeritav kõnniteede asfaltkattega tee
	projekteeritav betoonkattega ala
	projekteeritud niiskuseriba graniitkillustikust
	projekteeritud murukate
	projekteeritud kõrge äärekivi (12 cm)
	koordinaadi järjekorranumber
	Projekteeritud tänavalamp
	projekteeritav absoluutkõrgus
	olemasolev absoluutkõrgus
	projekteeritav sissepääs krundile
	projekteeritav sissepääs hoonesse
	projekteeritav prügikonteiner
	projekteeritav invaparkimiskoht
	projekteeritav parkimiskoht
	projekteeritav elektriauto laadimisala
	projekteeritav jalgrattahoidja
	likvideeritav objekt
	olemasolev haljastus
	projekteeritud puu
	projekteeritav samakõrgusjooned

OLEMASOLEVAD TRASSID	
	sideõhulün
	k.p. elekrikaabel
	m.p. elekrikaabel
	kanalisatsioonitrass
	vtrass
	sidetrass

OLULISED TEHNILISED ANDMED :	
Katastritunnus	60002:003:0055
Kinnistu sihtotstarve	Ärimaa 100%
Kinnistu pindala	11590,0 m²
Suurim ehitusealune pind	1617,0 m²
Haljastuse pind	7050,0 m²
Sõiduteede pind krundil (asfalt)	2482,6 m²
Kõnniteede pind krundil (asfalt)	400,4 m²
Kõnniteede pind krundil (betoonkivi)	250,0 m²
Hoone kõrgus	6,8 m
Hoone pikkus	60,7 m
Hoone laius	29,9 m
Hoone tulepüsivuse klass	TP-2
Parkimiskohtade arv	55
Jalgrataste parkla	10

±0,000=109,00

PROJEKTERITUD TRASSID	
	proj. madalpingekaabel
	proj. tänavavalgustuskaabel
	proj. sidetrass
	proj. veetrass
	proj. kanalisatsioonitrass
	proj. sadeveekanalisatsioonitrass

Märkused:
- Geodeetiline alusplaan on koostatud Geodeesia OÜ
töö nr GE-3920 28.07.2023
Koordinaatsüsteem L-EST97
Kõrgussüsteem EH2000

Kuupäev	Joonis	Muudatus
OG ELEKTRA AS		
Objekti asukoht	Viljandi maakond, Mulgi vald, Kõvaküla, Piirlinna	
Objekt	KAUPLUS	
Joonis	ASENDIPLAAN	
Vastutav arhitekt	R. Smuškin	Töö nr P16923 EP
Arhitekt	I.Suvorova	Projekti osa arhitektuur
		Staadium Eelprojekt
		Tartu Arhitektuurbüroo OÜ Kuiupäev 06.2024
		Skaala 1:500
		Joonise nr AS-4-02