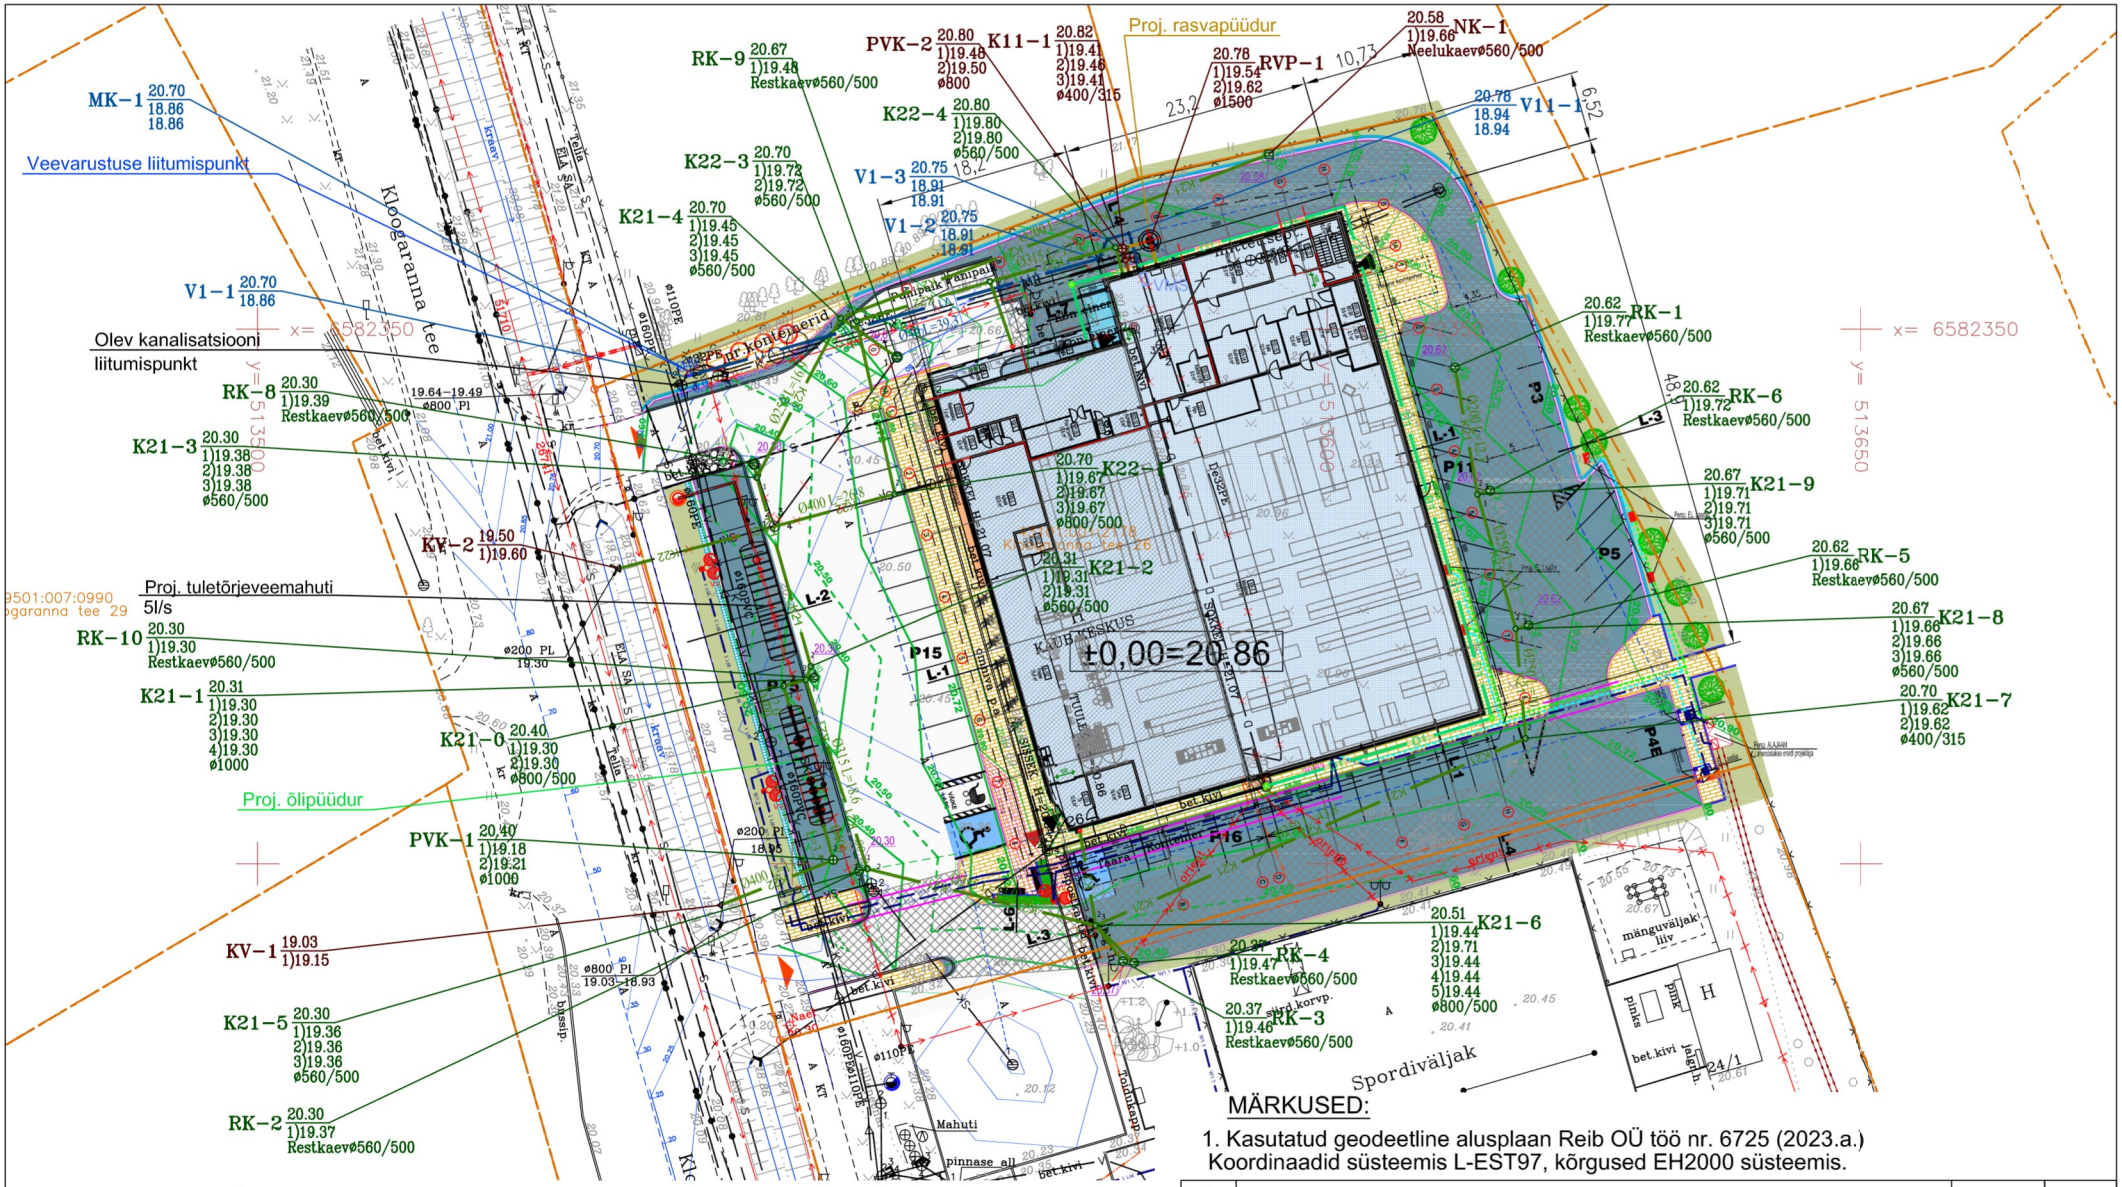


## MÄRKUSED:

1. Kasutatud geodeetline alusplaan Reib OÜ töö nr. 6725 (2023.a.)
Koordinaadid süsteemis L-EST97, kõrgused EH2000 süsteemis.

## TINGMÄRGID

- Mõõdistatud maaregistritunnuse saanud krunt
- K11 — Proj. kinnistusisene reoveekanalisatsioon
- K21 — Proj. kinnistusisene õlipüüdurisse juhitav sademeveekanalisatsioon
- K22 — Proj. kinnistusisene sademeveekanalisatsioon
- D1 — Proj. kinnistusisene drenaaž
- V11 — Proj. kinnistusisene majandus-joogivee torustik
- V1 — Proj. majandus-joogivee torustik
- K3 — Proj. kinnistusisene reoveekanalisatsioon rasvapüüdurisse
- SK — Likvideeritav torustik
- VMS — Veemõõdusõlm
- Proj. kuivhüdrant

| | | | |
|---|---|---|---|
| 1 | | | |
| MUUDATUS | MUUDATUSE KIRJELDUS | TEOSTAS | KUUPÄEV |


Merindorf OÜ
Tammsaare tee 47, 11316
Tallinn, Harjumaa
e-mail: merindorf@merindorf.ee


Tellija: Arhitekt Tarbe OÜ
Harjumaa, Tallinn, Kalasadama tn 2, 10415
(+372)5535245

Töö nr: 023075

Joonise nr: VKV-4-01

Projekti nimetus:
Kaupluse ümberehitamine ja laiendamine.
Kloogaranna tee 26, Laulasmaa.
Veevarustuse ja kanalisatsiooni välisvõrk.

Staadium: EP

Objekti asukoht:
Kloogaranna tee 26, Laulasmaa küla, Lääne-Harju vald, Harju maakond

| | |
|---|---|
| Ins | R.Mugamäe |
| Proj.juht | R.Mugamäe |
| Koostatud / trükitud: | 12.01.2024 |

Joonise nimetus:
Proj. vee- ja kanalisatsioonitorustike asendiplaan.

Nõõtkava: 1:500