




VAADE KAGUST

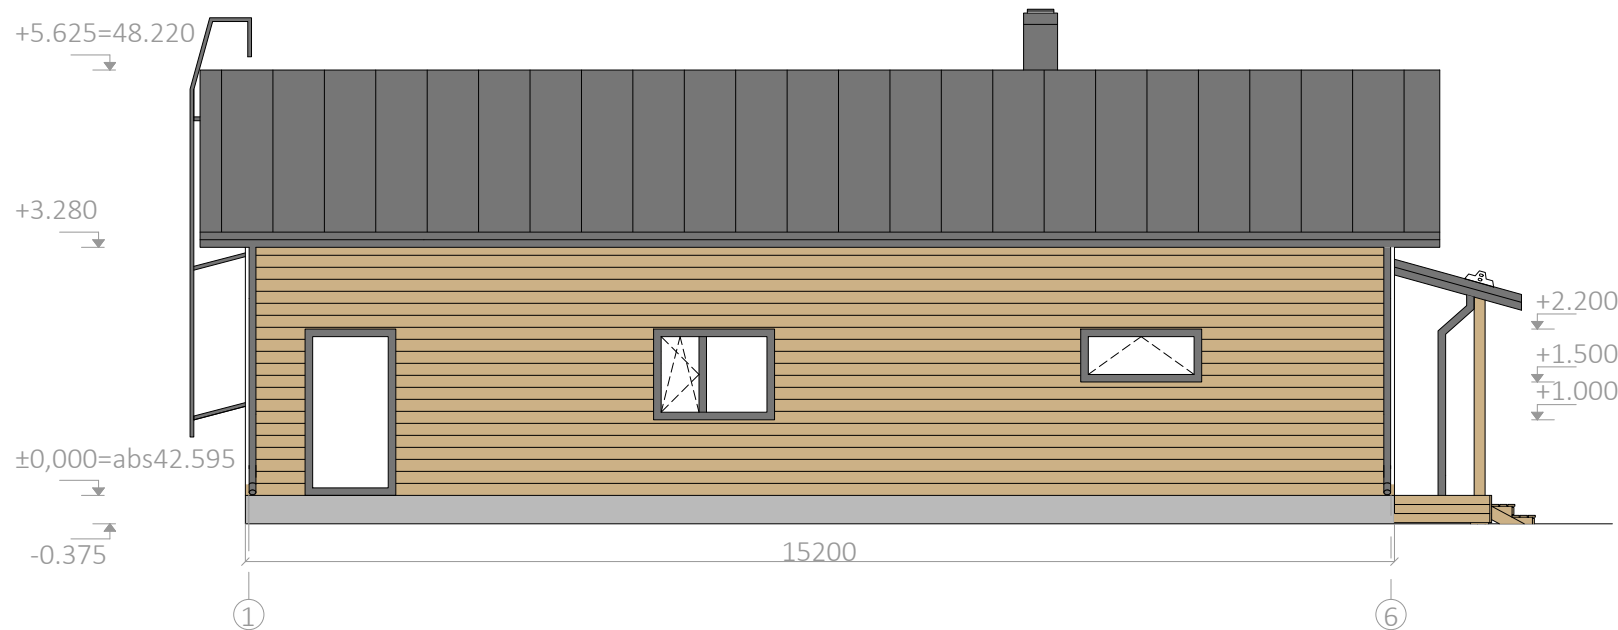


VAADE EDELAST

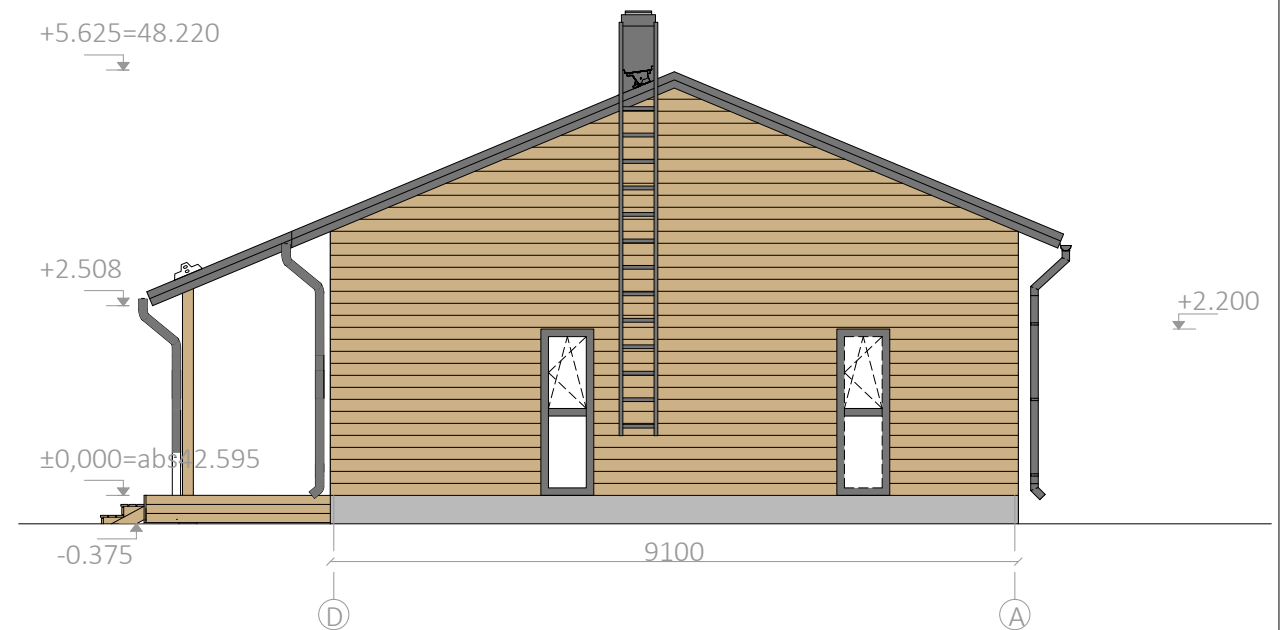

VAADE LOODEST

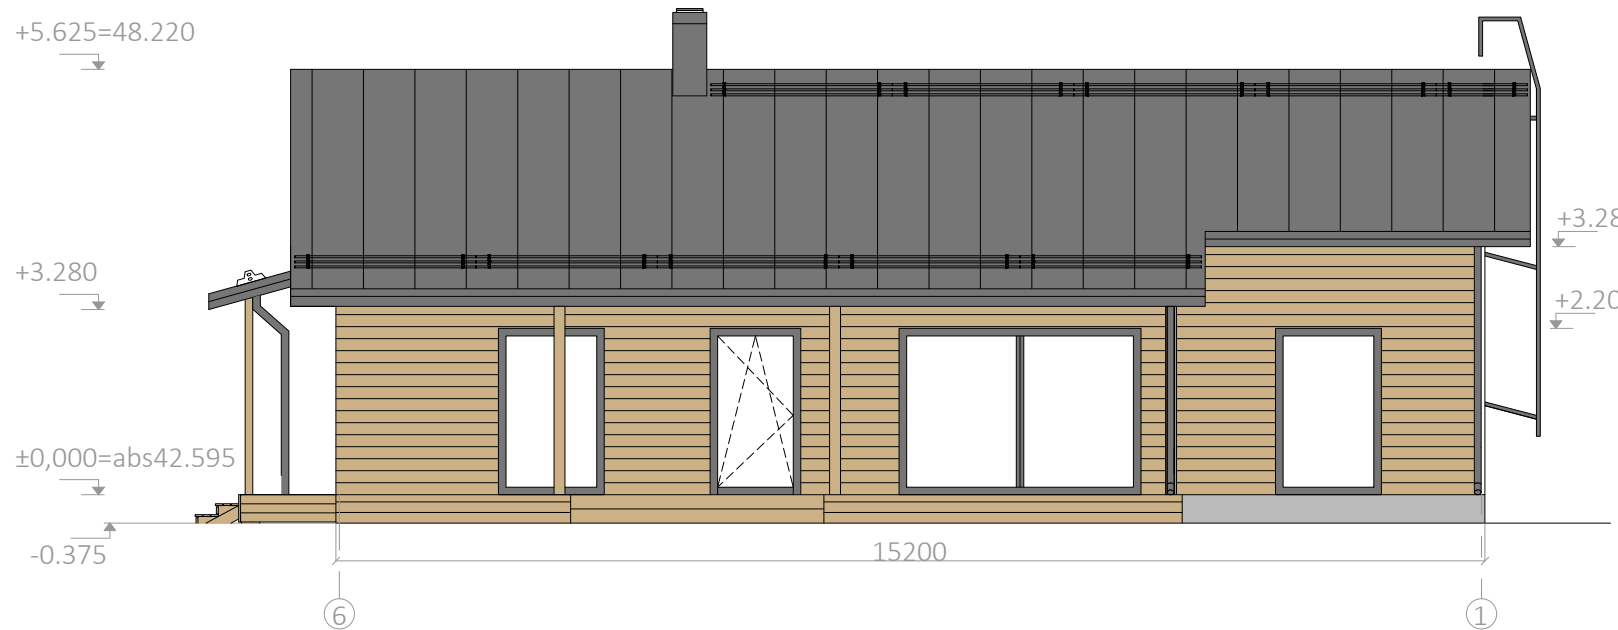

VAADE KIRDEST

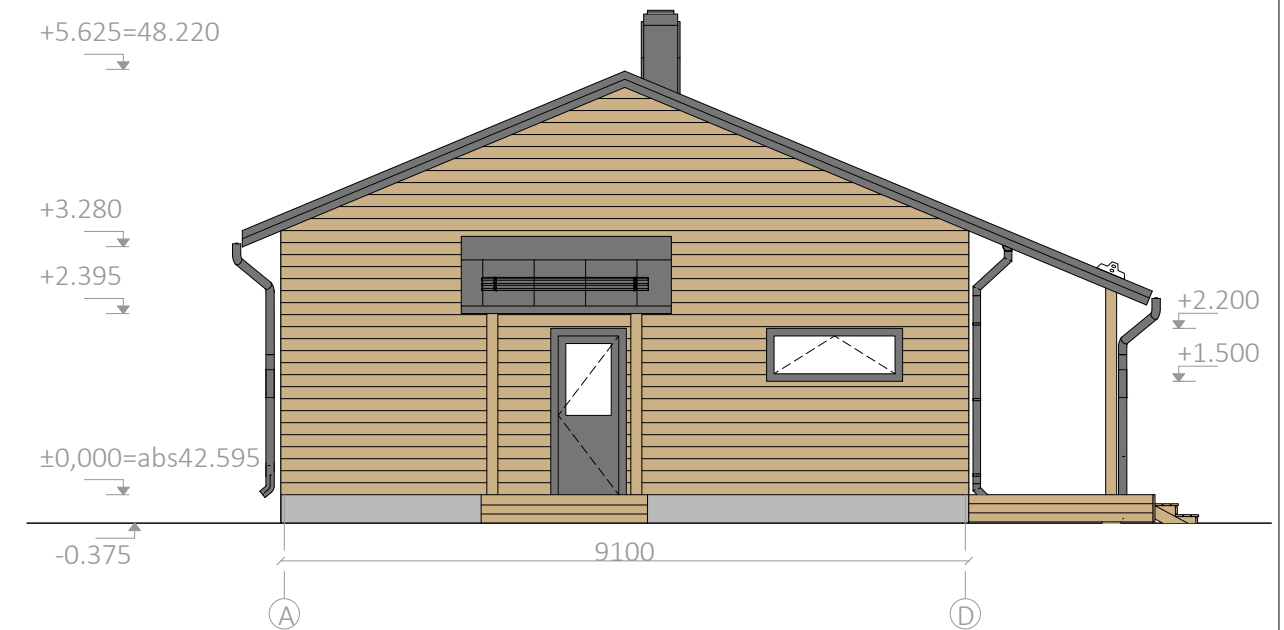

VIIMISTLUSMATERJALID:

- 1 Horisontaalne puitvooderdus RAL 1001
- 2 Välisüks- PVC, toon must RAL 9011
- 3 Aknad- PVC, toon must RAL 9011
- 4 Plekk detailid- toon must RAL 9011 (tsingitud plekk)
- 5 Katus- plekk, toon hall RAL 7040
- 6 Vihmaveerenn, toon hall RAL 7040
- 7 Vihmaveetoru, toon hall RAL 7040
- 8 Sokkel- kivipuruga tsementkiudplaat, värv hall RAL 7042
- 9 Välistreppisügavimmutatud puidust, värvitud, toon helepruun RAL 1001
- 10 Terrass- sügavimmutatud puidust, värvitud, toon helepruun RAL 1001

PROJEKTI BÜROO <small>Projektibüroo OÜ Reg.nr: 14426010 MTR.nr: EEP004195 Tel.nr: +372 5860 9685 e-mail: info@projektiburoo.ee</small>		Joonis:	Üksikelamu vaated	Joonise nr:	AR-6-01
		Vastutav arhitekt:	Bretta Meryl Ruul	Formaat:	A3
Töö nr: 25021	Aadress: Viljandi mnt 4, Nõmme LO, Tallinn, Harju maakond	Projekteerija:	Olga Ponomareva (allkirjastatud digitaalselt)	Mõõtkava:	1:100
Stadium: ES	Projekt: ÜKSIKELAMU EHITUSPROJEKTI ESKIIS			Versioon ja kuupäev:	v01_24.10.2025