


LÕIGE 1-1

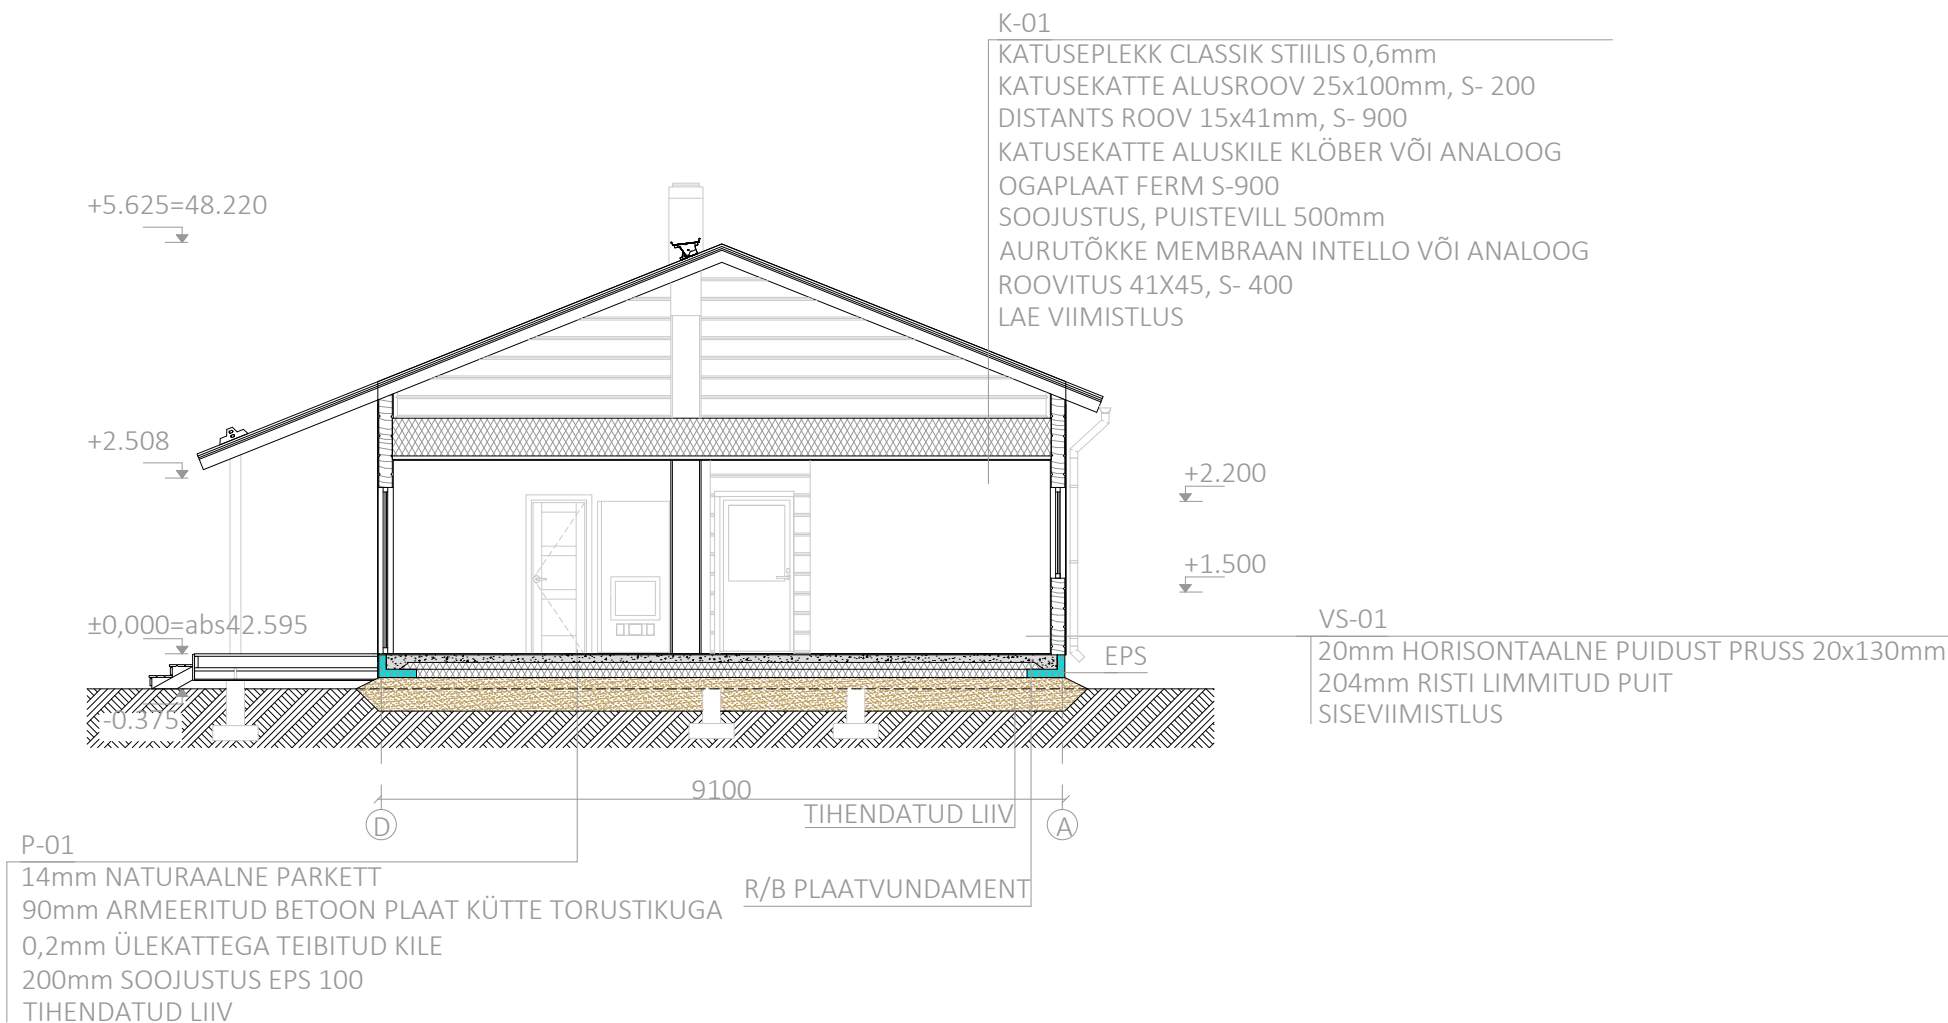

<b>PROJEKTI BÜROO</b> Projektibüroo OÜ Reg.nr: 14426010 MTR.nr: EEP004195 Tel.nr: +372 5860 9685 e-mail: info@projektiburoo.ee		Joonise nr:	Üksikelamu lõige 1-1	Joonise nr:	AR-6-02
		Vastutav arhitekt:	Bretta Meryl Ruul	Formaat:	A3
Töö nr:	Aadress: Viljandi mnt 4, Nõmme LO, Tallinn, Harju maakond	Projekteerija:	Olga Ponomareva (allkirjastatud digitaalselt)	Mõõtkava:	1:100
25021				Versioon ja kuupäev:	v01_24.10.2025
Staadium:	Projekt:				
ES	ÜKSIKELAMU EHITUSPROJEKTI ESKIIS				