



LÕIGE D-D


25.00

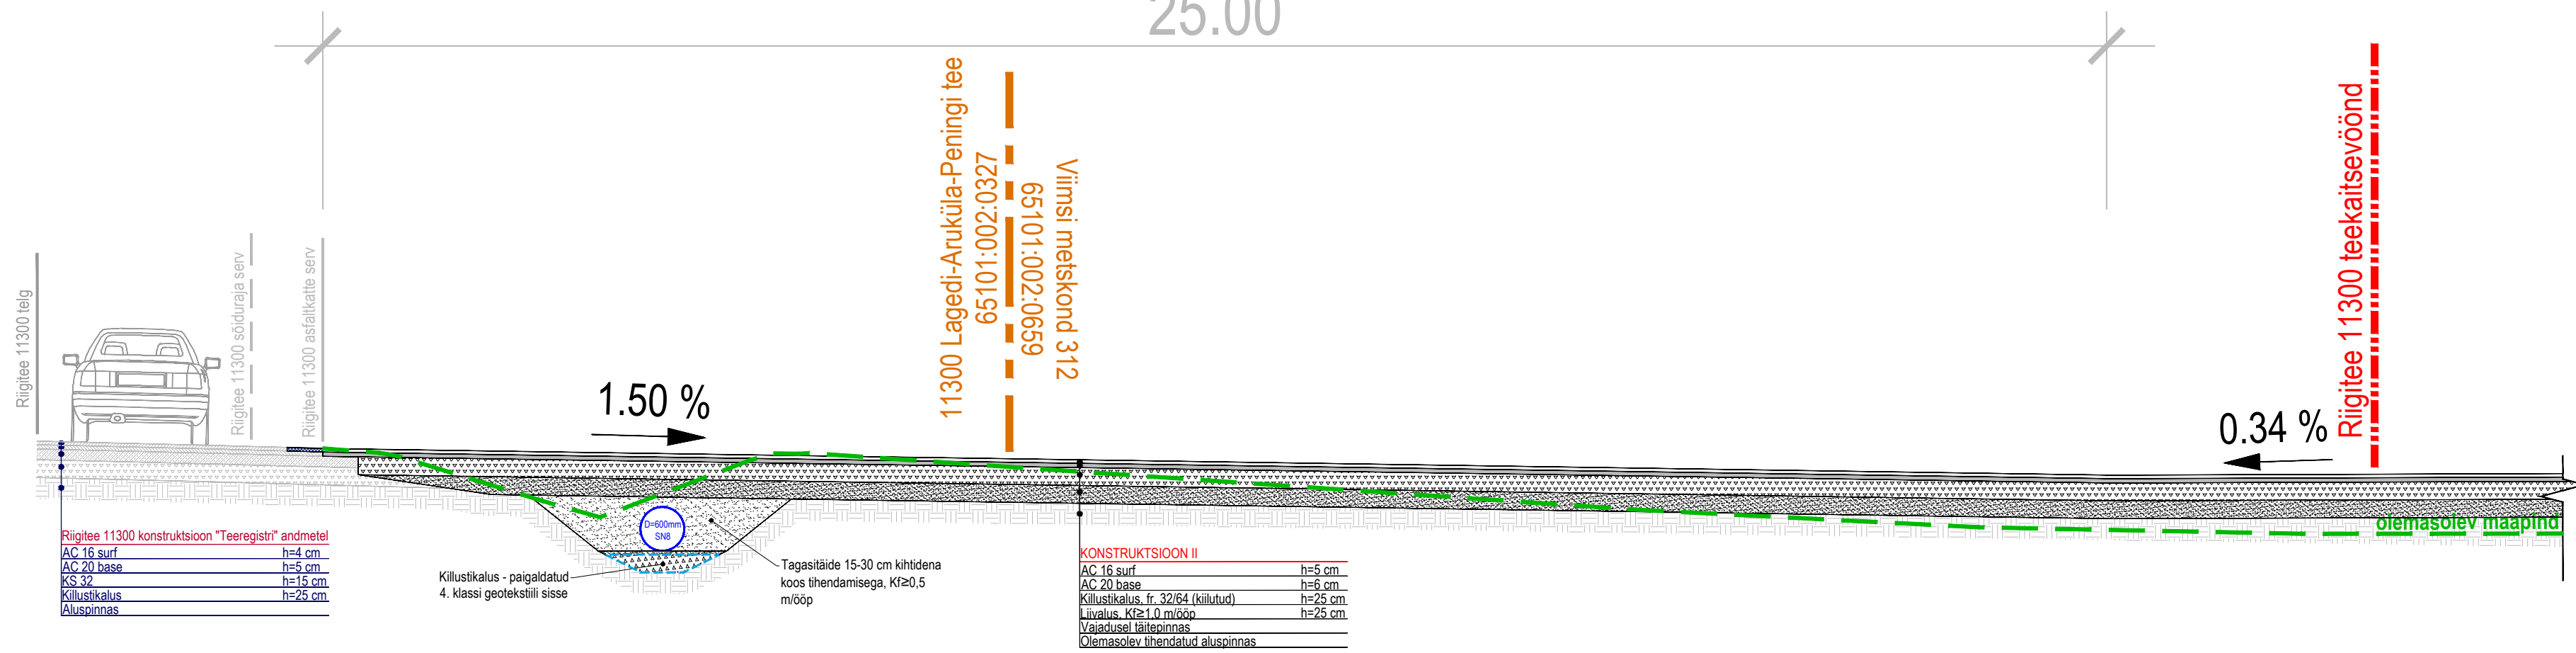


LÕIGE A-A

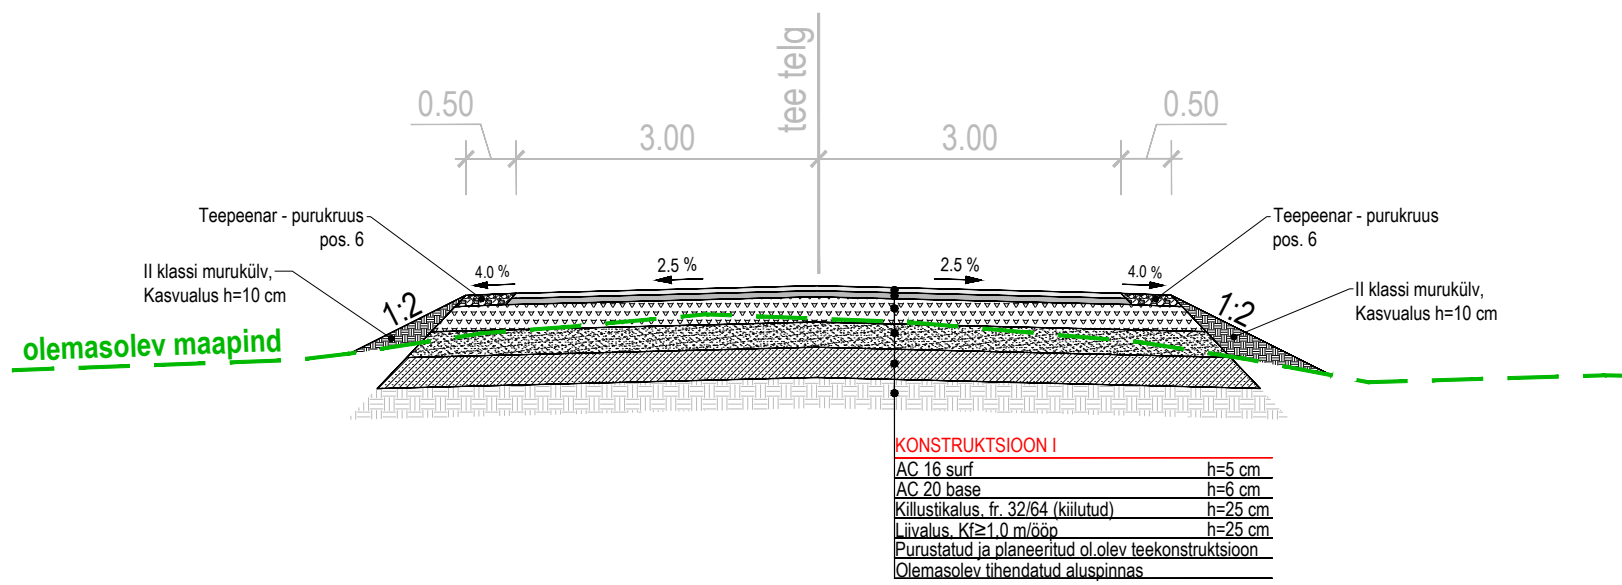


LÕIGE B-B

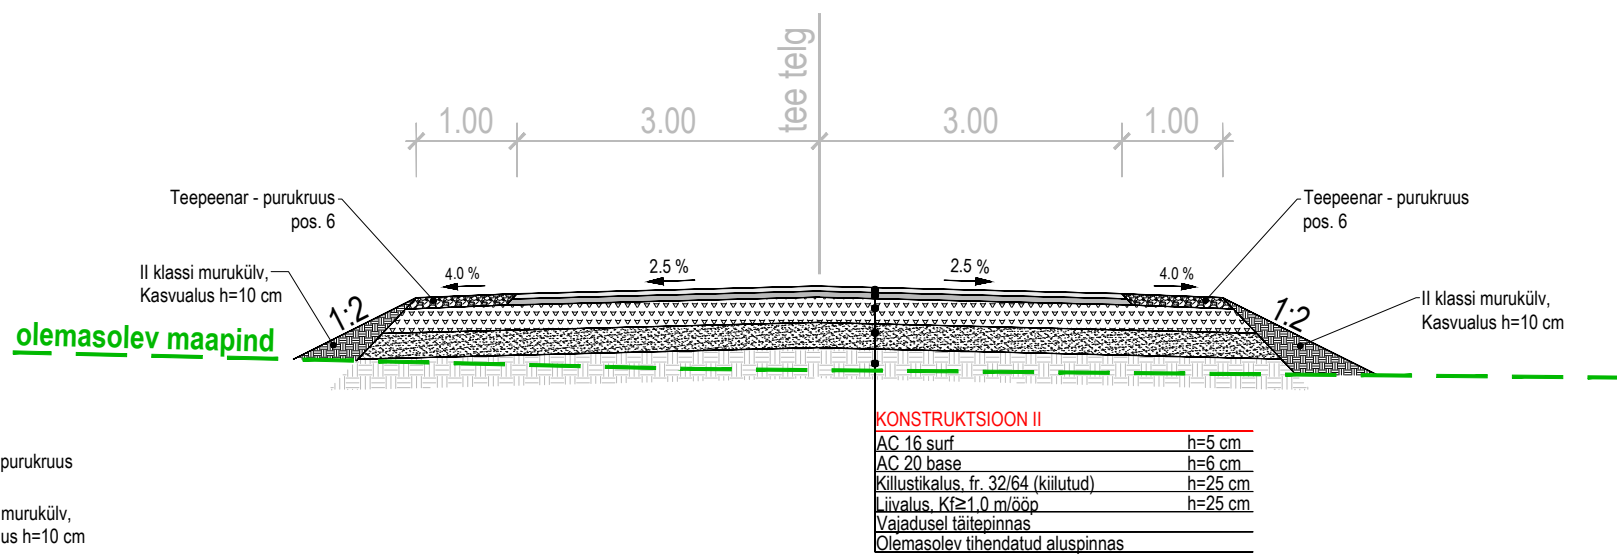


LÕIGE C-C

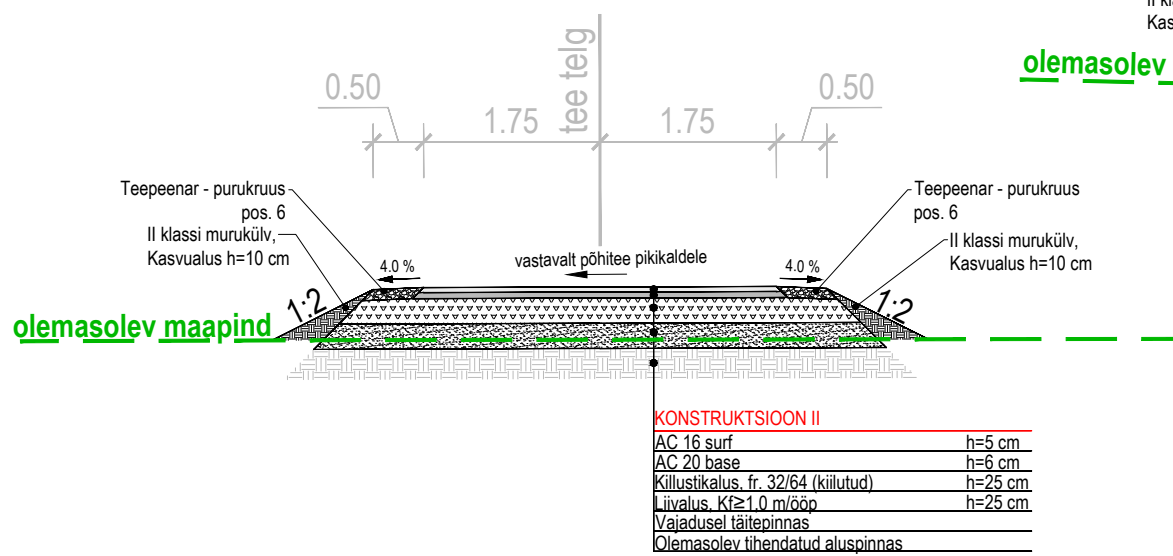

LÕIGE E-E

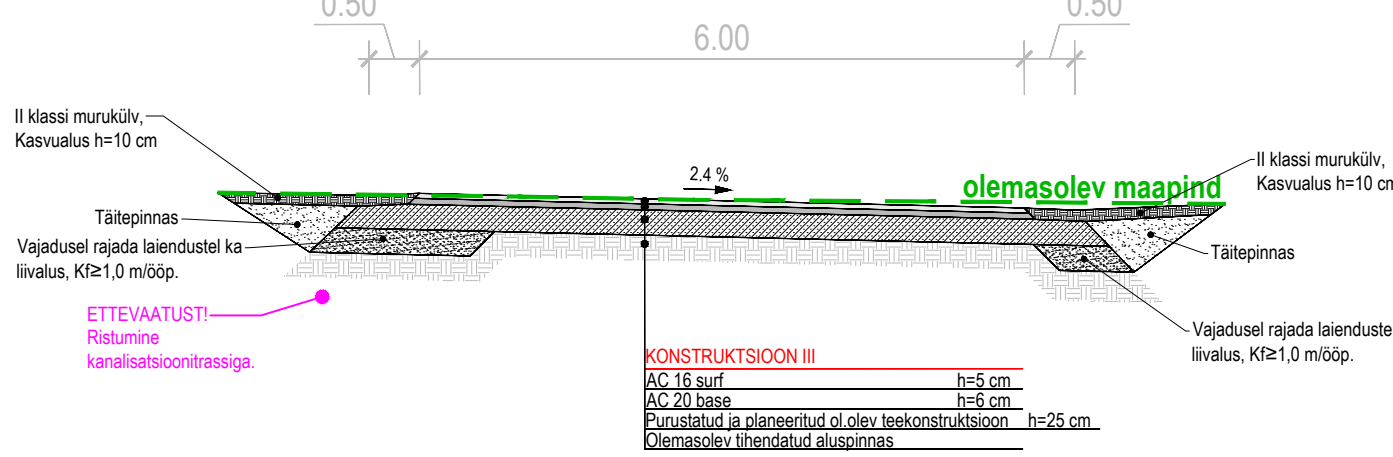

 Kaista 3 Tallinn 13516 Registrikood: 12566284 Tel +372 502 6788 esprii@esprii.ee www.esprii.ee		T85 tellija DAVA Foods Estonia AS	
		T85 nimetus DAVA Foods Estonia AS juurdepääsutee projekt	
		Joonise nimetus Lõiked	
Juhataja Mikk Mutso		Staadium Põhiprojekt	Mõõtkava 1:75
Projekteerija Kaspar Mutso		Kuupäev 28.05.2023	T85 nr 210801
Kontrollija Mikk Mutso		Dokumendi tüüp TL-6-01	Joonise nr 4.1