


# Isikliku kasutusõiguse seadmise plaan

IKÕ ala Pos nr (plaanil)	Kinnistu registriosa number	Katastriüksuse tunnus, nimi ja sihtotstarve	Ala pindala ruutmeetrites m <sup>2</sup>
Pos 1	14280450	80701:002:0463 21104 Jämaja-Hänga tee Transpordimaa	394 m <sup>2</sup>

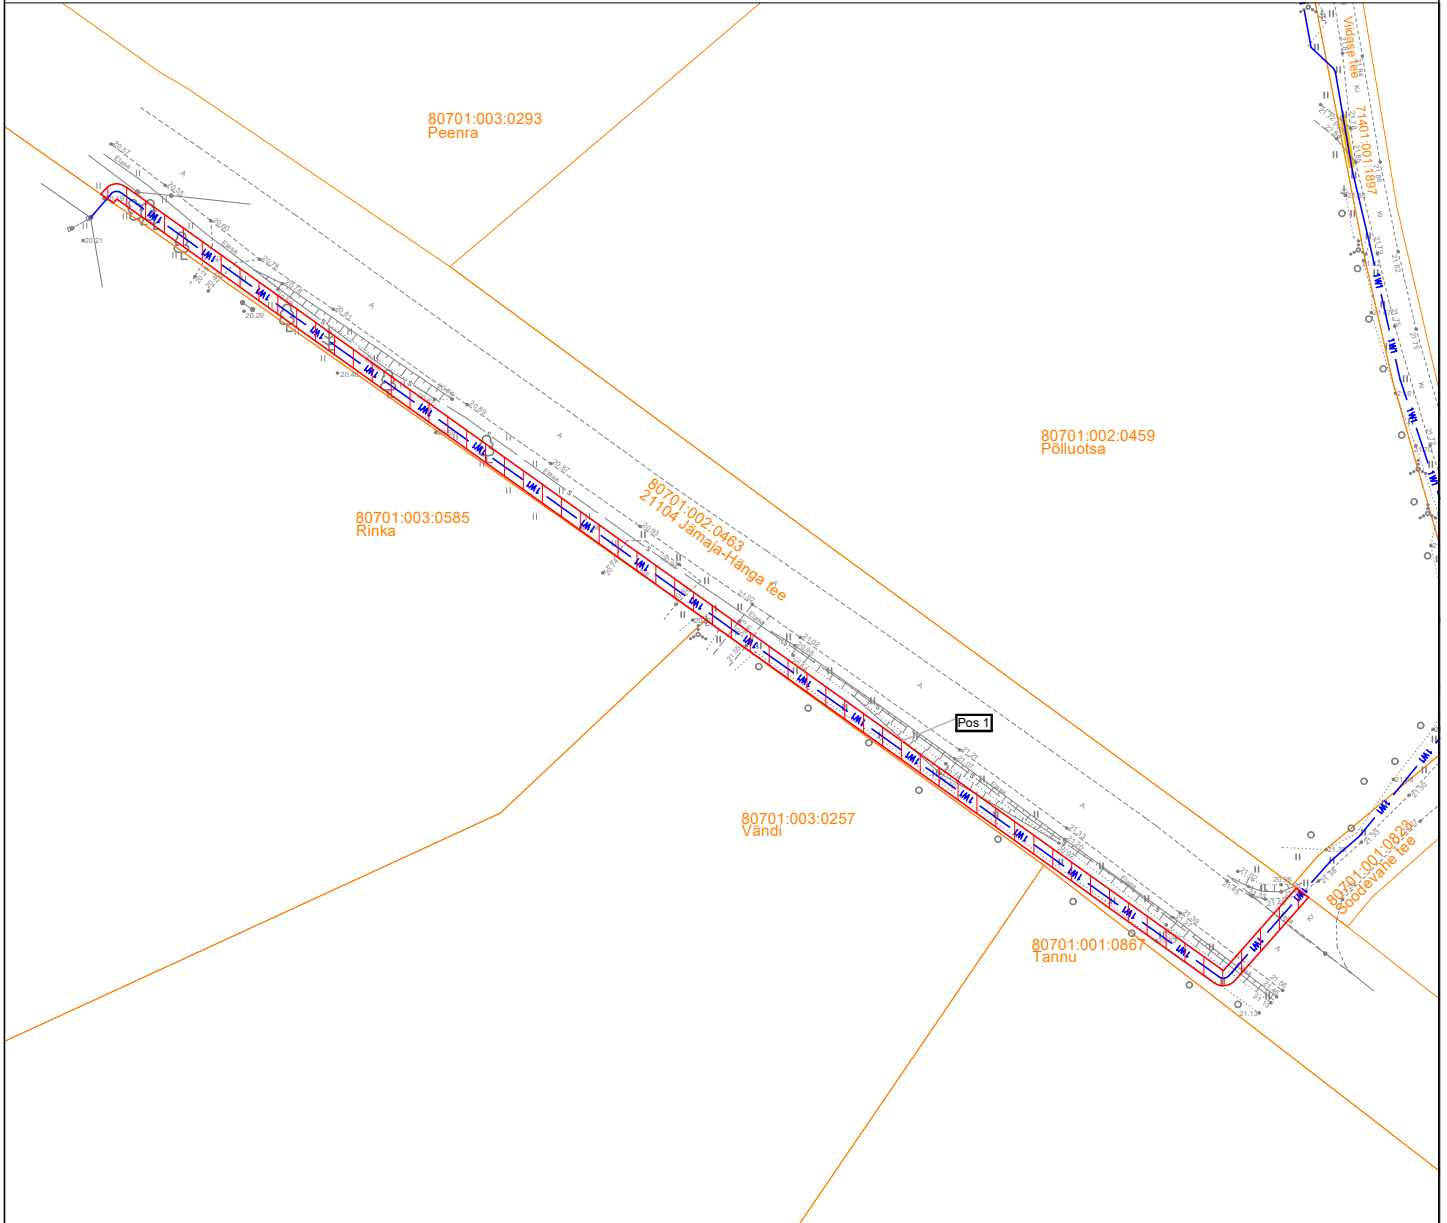

- IKÕ seadmise ala
- Kinnistute piirid
- Projekteeritud 0,4 kV maakaabel kaablikaitsetorus
- Projekteeritud kaabli pikkus 346 m

Projekti nimi / Aadress LC1423 Põlluotsa Iide küla Saaremaa vald Saare maakond			Töö nr LC1423
Koostaja Taavi Tuuling	Mõõtkava 1:1000	Leht / formaat A4 / pdf	Kuupäev 12.09.2024