



Projekteeritud liitumiskilp LK232417  
Tarbija: Raudtee tn 37, 3x225A, P2P  
-Kilp paigaldada esiküljega kõnnitee poole  
-Rajada maanduspaigaldis  
-Ehitada potentsiaaliühtlustus

Proj. maakaabel  
F4:Tähe:(Paide) - 21303JK  
MPL432920 AXPk 4G300  
L<sub>trass</sub>=104m  
L<sub>kaabel</sub>=112m

Maakaabel paigaldada kinnisel meetodil kaitsetorusse  
D160 1250N  
L<sub>toru</sub>=72m

Olemasolev jaotuskilp  
21303JK

Olemasolev maakaabel viia tööst välja

Demonteerida mast nr 3 koos  
õhuliiniga

Demonteerida M1 masti tõmmits

Komplektalajaam Tähe:(Paide)  
Asendada II sektsiooni jõutrafo uue vastu,  
400 kVA 21(10,5)/0,41 kV, trafo lülitada  
primaarpingele 10,5kV.

#### TINGMÄRGID

|  |   |
|--|---|
|  | PROJEKTEERITUD MADALPINGE MAAKAABEL D110 450N<br>KAITSETORUS, KUI EI OLE MÄÄRATUD TEISITI |
|  | PUURIMISKAEBIK  |
|  | PROJEKTEERITUD LIITUMISKILP   |
|  | PROJEKTEERITUD ELEKTRIKILBI REAALSED MÕÕDUD   |
|  | LIKVIDEERITAV OBJEKT  |
|  | PROJEKTEERITUD MAANDUSPAIGALDIS   |
|  | KATASTRÜKSUSTE PIIRID   |
|  | Projekteeritud rajatise kaitsetugevuse määrangu muutus 1250N-le                           |
|  | Olemasolev raudbetoon mast, kordinaadid saadud elektrilevi kaardilt                       |
|  | Olemasolev puit mast, kordinaadid saadud elektrilevi kaardilt                             |
|  | PUURMASINA ASUKOHT  |

56601:001:01  
Ristiku tänav

56601:004:0570  
Raudtee tn 35

56601:004:0730  
Raudtee tn 33

Projekti nimetus  
LC3215 Raudtee tn 37 elektrivõrgu ümberehitus

Joonise nimetus  
Asendiplaan

Projekteerija

**Hepta**

Hepta Group Energy OÜ  
Teaduspargi 6/1  
12618 TALLINN  
EESTI  
Tel. +372 5179698  
info@hepta.ee

Tellij

**elektrilevi**

Elektrilevi OÜ  
Veskiposti 2  
10138, TALLINN, EESTI  
Tel. +372 777 1545  
elektrilevi@elektrilevi.ee



|               |             |  |         |
|---------------|-------------|--|---------|
| Kontrollija   | V. Romanjuk |  | Stadium |
| Projekti juht | V. Romanjuk |  | TP      |
| Projekteerija | M. Banko    |  | Kuupäev |

22.07.2025

Mõõtkava  
1:500

Projekti nr  
LC3215

Joonise nr  
E201

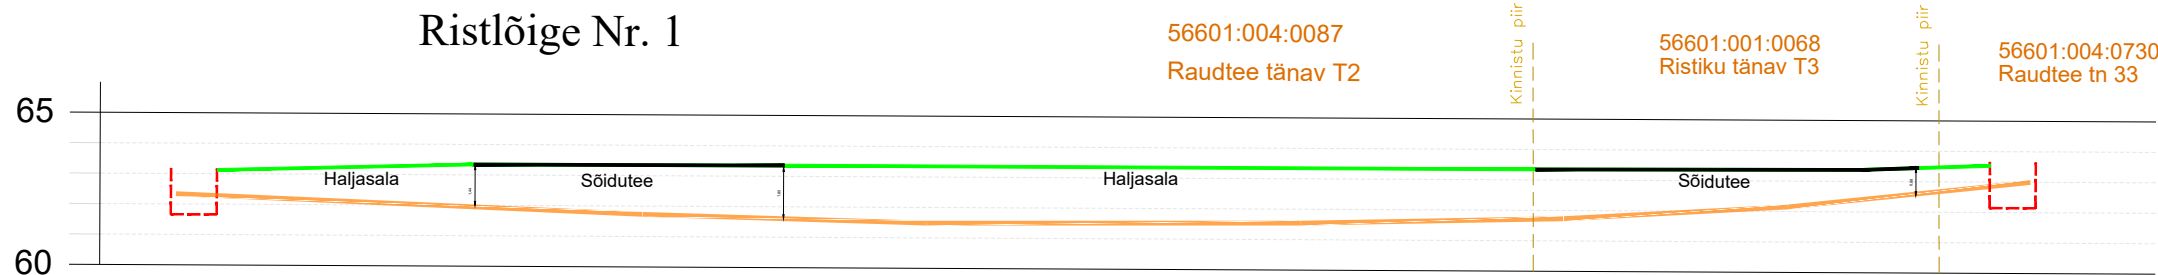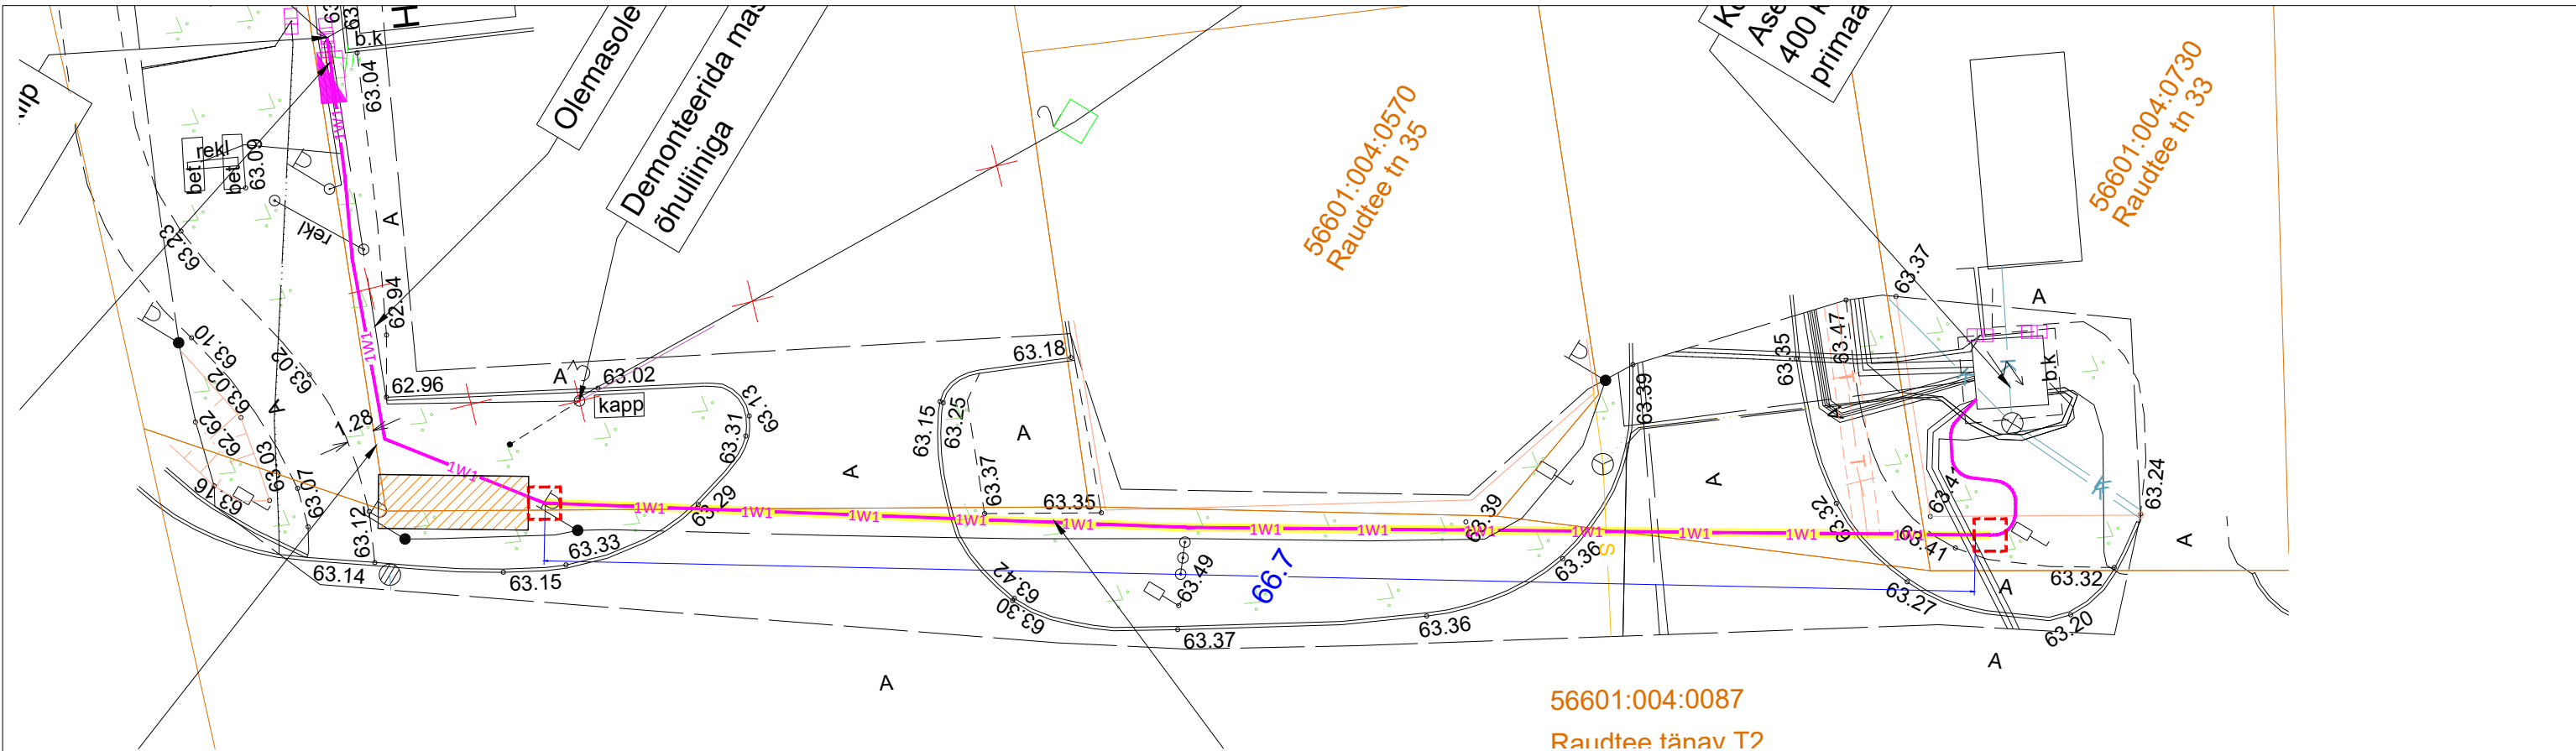

| TINGMÄRGID |              |
|------------|--------------|
|            | Puurimistoru |
|            | Haljasala    |
|            | Sõidutee     |

- MÄRKUSED:
- Käesolev ristlõikejoonis on indikatiivne ega pruugi kajastada täpset paigaldussügavust.
  - Maakaabelliini paigaldamisel võib tegelik sügavus olla suurem või väiksem kui joonisel näidatud, kui on tagatud nõutud gabariidid nii teiste kommunikatsioonide kui maapinna suhtes.
  - Tööde alustamisel informeerida tehnovõrkude ja kinnistute valdajaid.
  - Täpsustada tehnovõrkude asukoht surfimise teel.

|   |  |  |  |
|---|--|--|--|
| Projekti nimetus<br>LC3215 Raudtee tn 37 elektrivõrgu ümberehitus   |  |  |  |
| Joonise nimetus<br>Asendiplaan  |  |  |  |
| Projekteerija<br><b>Hepta</b><br>Hepta Group Energy OÜ<br>Teadusparki 8/1<br>12618 TALLINN<br>EESTI<br>Tel. +372 5179698<br>info@hepta.ee |  | Tellija<br><b>elektrilevi</b><br>Elektrilevi OÜ<br>Veskiposti 2<br>10138, TALLINN, EESTI<br>Tel. +372 777 1545<br>elektrilevi@elektrilevi.ee |  |
| Kontrollija<br>Projektijuht<br>Projekteerija  | V. Romanjuk<br>V. Romanjuk<br>M. Banko | Staadium<br>Kuupäev<br>22.07.2025  | TP<br>Mõõtkava<br>1:500<br>Projekti nr<br>LC3215<br>Joonise nr<br>E301 |