


Isikliku kasutusõiguse seadmise plaan

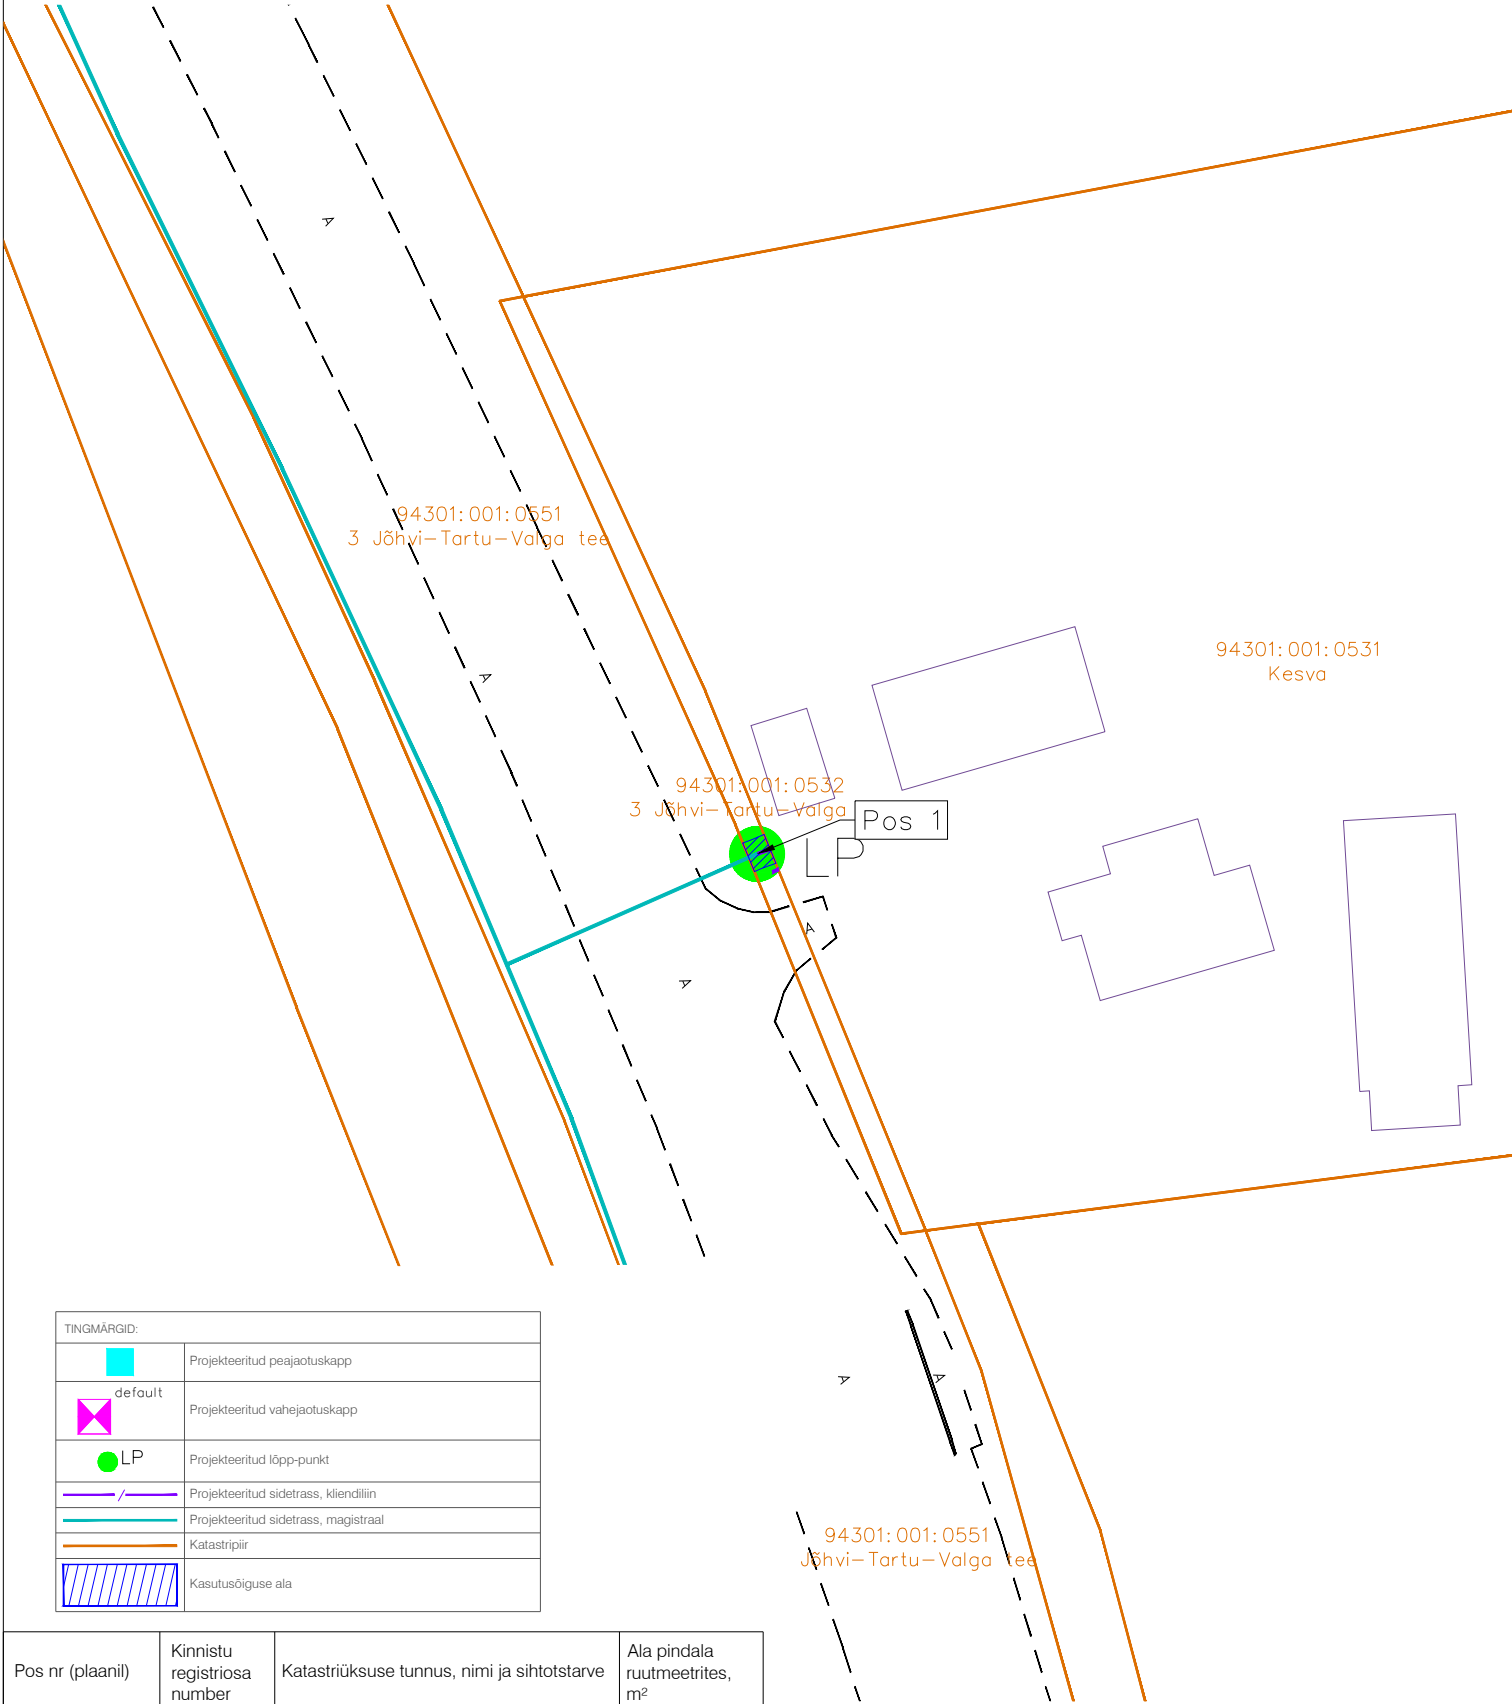

Pos nr (plaanil)	Kinnistu registriosa number	Katastriüksuse tunnus, nimi ja sihtotstarve	Ala pindala ruutmeetrites, m²
Pos 1	1950740	94301:001:0532; 3 Jõhvi-Tartu-Valga tee; Transpordimaa 100%	3

	Projekti nimi			Töö nr
	Priipalu operaatorineutraalse sidevõrgu projekti koostamine			26125
	Koostaja	Mõõtkava	Leht / Formaat	Kuupäev
	Hepta Group Energy OÜ; A.Andersson	1:500	Leht 1; A4	01.10.2026