
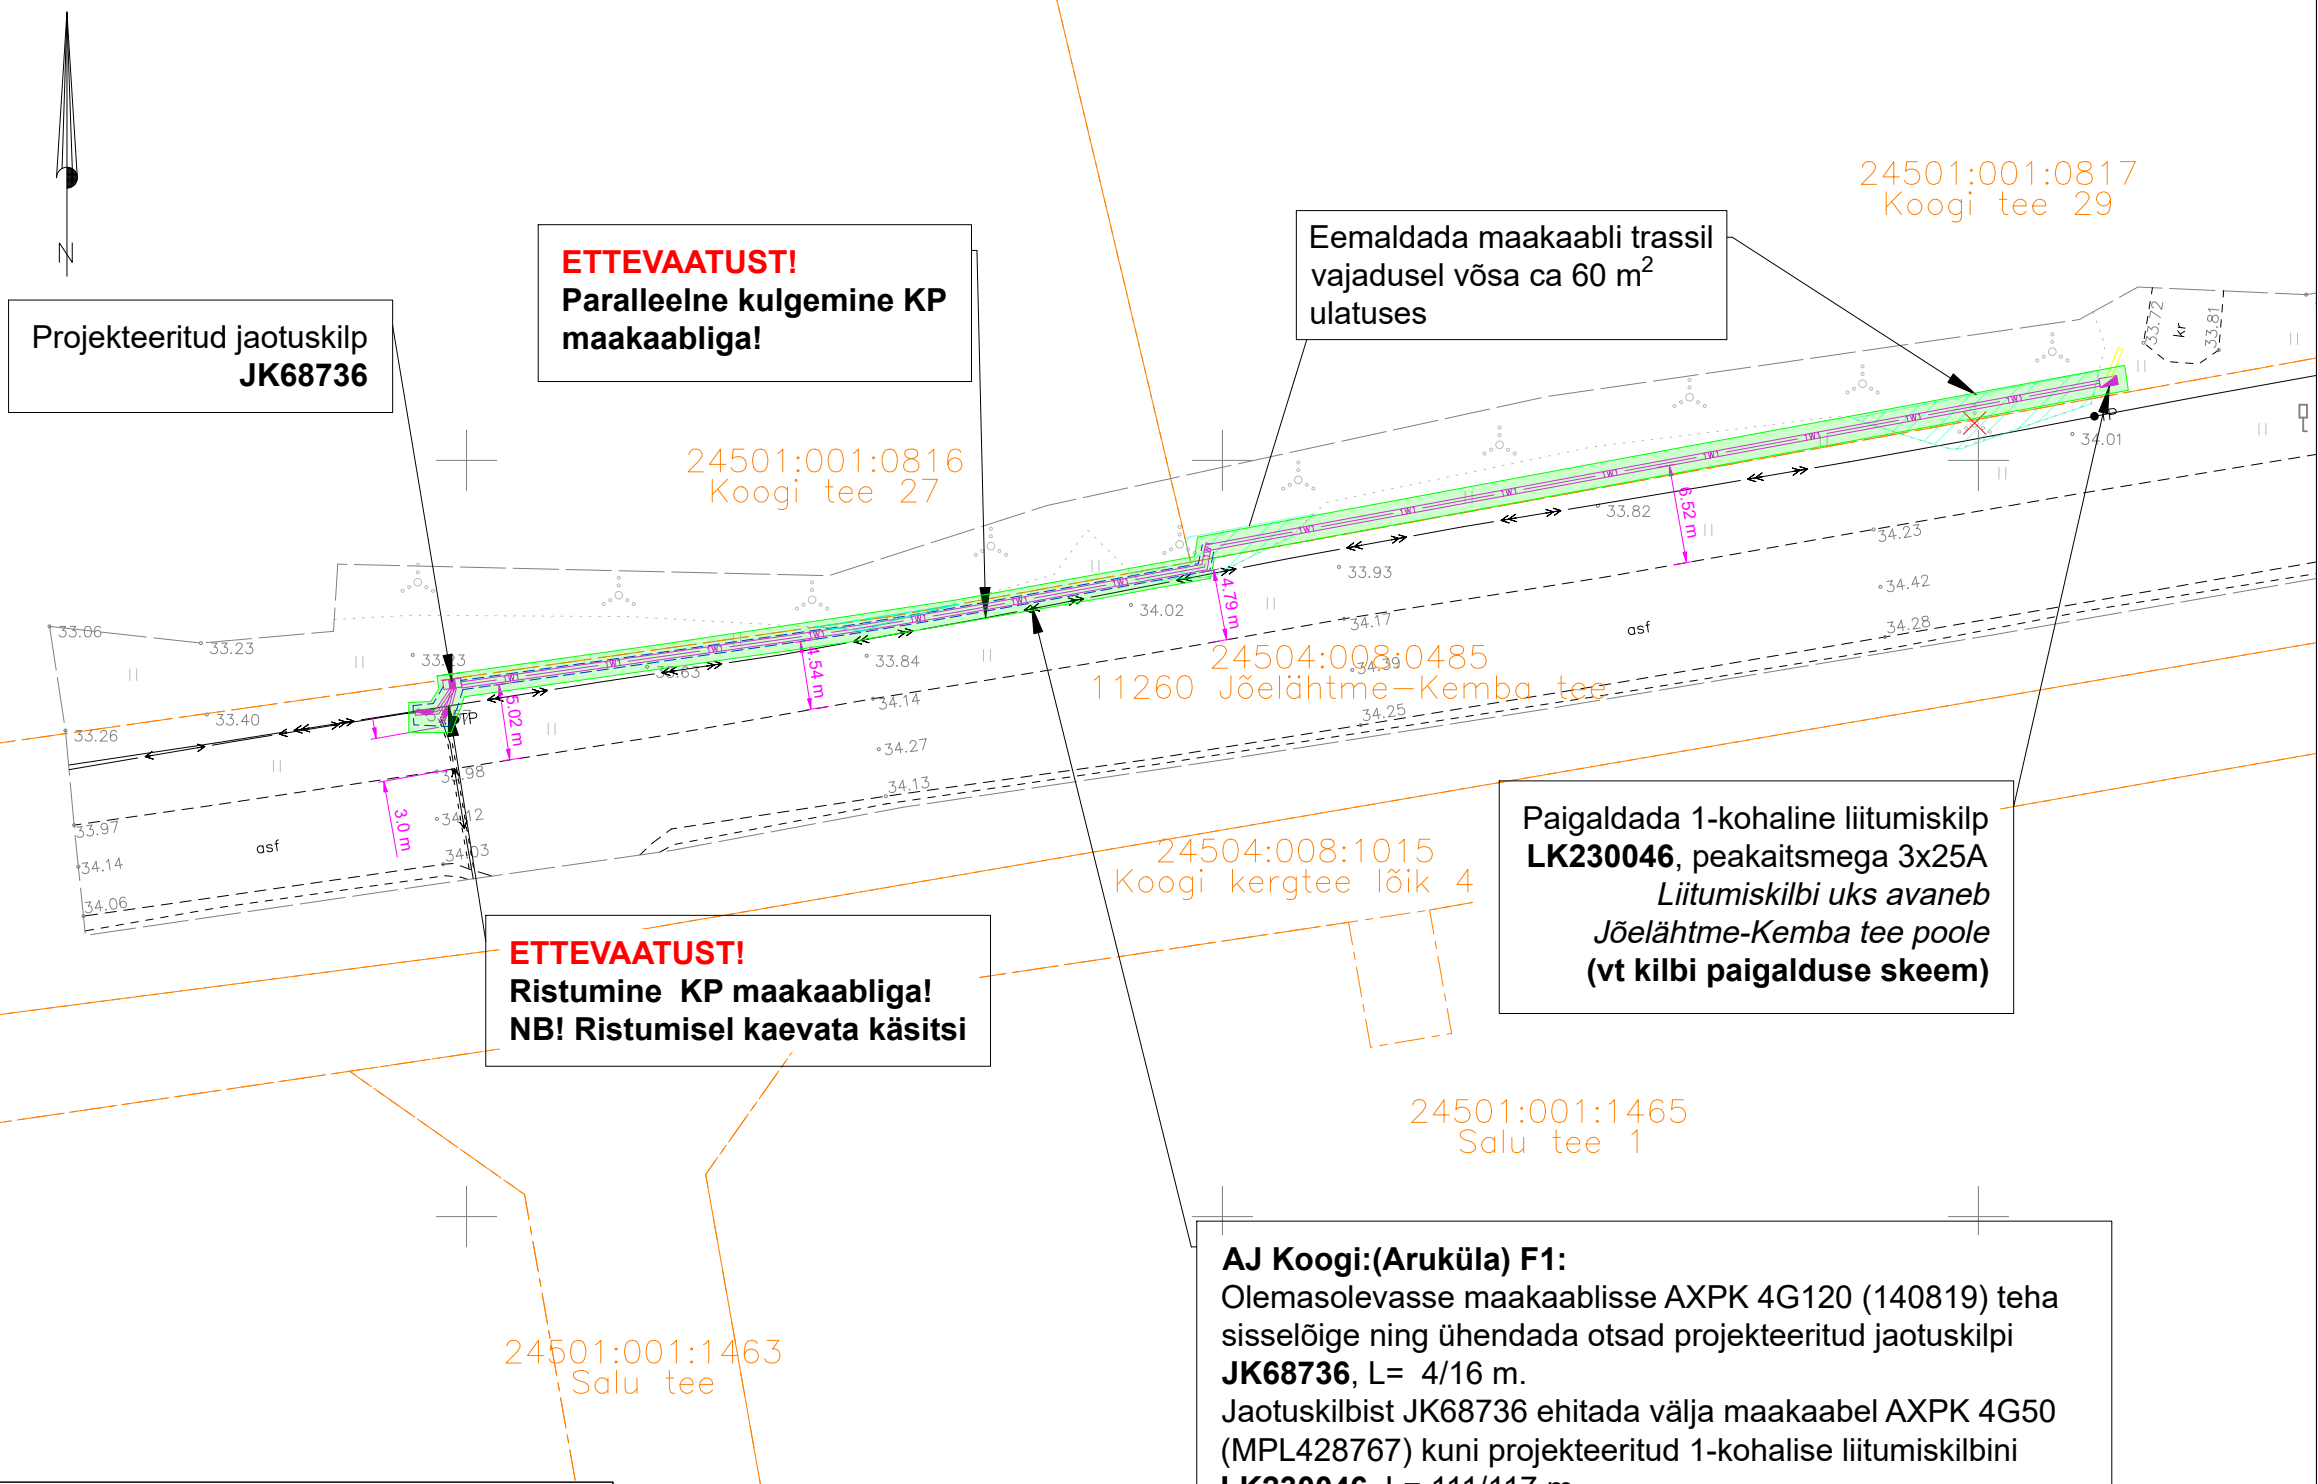


Murukülv (külviühendus 20 g/m²)
 Muru kasvualus, II klass 10 cm
 Täide väljakaevatud pinnasega (KT≥0,92)
 Kaabli ümbruse materjalid

Kilbi paigaldus

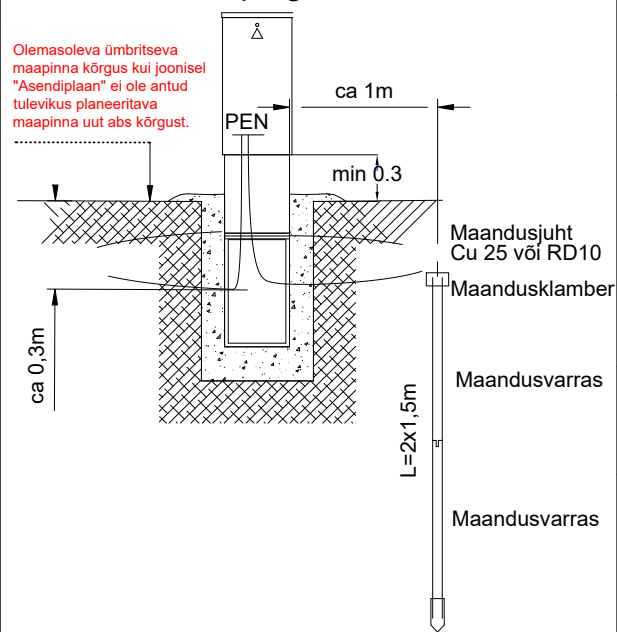


ETTEVAATUST!
 Paralleelne kulgemine KP
 maakaabliga!

Eemaldada maakaabli trassil
 vajadusel võsa ca 60 m²
 ulatuses

ETTEVAATUST!
 Ristumine KP maakaabliga!
 NB! Ristumisel kaevata käsitsi

Paigaldada 1-kohaline liitumiskilp
LK230046, peakaitsmega 3x25A
 Liitumiskilbi uks avaneb
 Jõelähtme-Kemba tee poole
 (vt kilbi paigalduse skeem)

AJ Koogi:(Aruküla) F1:
 Olemasolevasse maakaablistesse AXPK 4G120 (140819) teha
 sisselõige ning ühendada otsad projekteeritud jaotuskilpi
JK68736, L= 4/16 m.
 Jaotuskilbist JK68736 ehitada välja maakaabel AXPK 4G50
 (MPL428767) kuni projekteeritud 1-kohalise liitumiskilbini
LK230046, L= 111/117 m.
**Maakaabli paigaldussügavus Transpordiameti teemaal on
 min 1,2 m.**
 Maakaabel paigaldada kogu trassi ulatuses kaitsetorusse:
 Lahtiselt PVC D110 750N

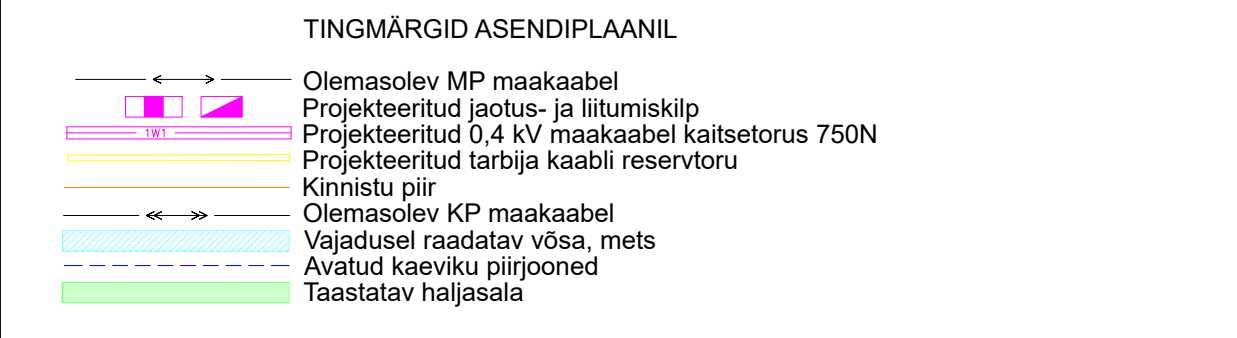

Märkus:
 - Geoalusena kasutatud Enersense AS tööd nr. EN-24-143
 - Teiste kommunikatsioonidega rööpkulgemisel ning ristumisel jälgida ettenähtud vahekauguseid
 - maandusi vaadata jooniselt 002 "Elektriskeem"
 - Pärast kaevetöid taastada pinnase endine olukord ning korrastada ehitusjälgjed. Pinnase täitmisel arvestada hilisemat vajumist, tagasitüüdatav pinnas tihendada.
-KP maakaabli kaitsevööndis teostada töid ettevaatlikult ning järgida kaitsevööndis ehitamise tingimusi.
-Objekt asub Transpordiameti tee nr 11260 Jõelähtme-Kemba teemaal, järgida Transpordiameti nõudeid ehitustööde teostamisel.

Tellija:	Töövõtja:	Address: Mõigu 3, Tallinn 10112 Reg. nr: 11445550	Kuupäev: 10.07.2024 Töö nr: 82/1618
Töö nimetus: Koogi tee 29 liitumine madalpingel Koogi küla, Jõelähtme vald, Harjumaa LC1618	E-mail: egle.ninep@enersense.com Tel nr: +372 5597 1898	Joon nr: 001 Möötkava:1:500	
Joonise nimetus: Asendiplaan	Projekteeris: Egle Ninep-Kaselt Kontrollis: Veiko Natus		