


Koormatava ala asendiplaan 1:1000, paberi formaat A4

Kinnistu nimi: 19108 Kihlepa-Lepaspea tee

Katastritunnus: 15905:002:0078

Registriosia: 8283350

Asukoht: 19108 Kihlepa-Lepaspea tee, Kihlepa küla, Pärnu linn, Pärnu maakond

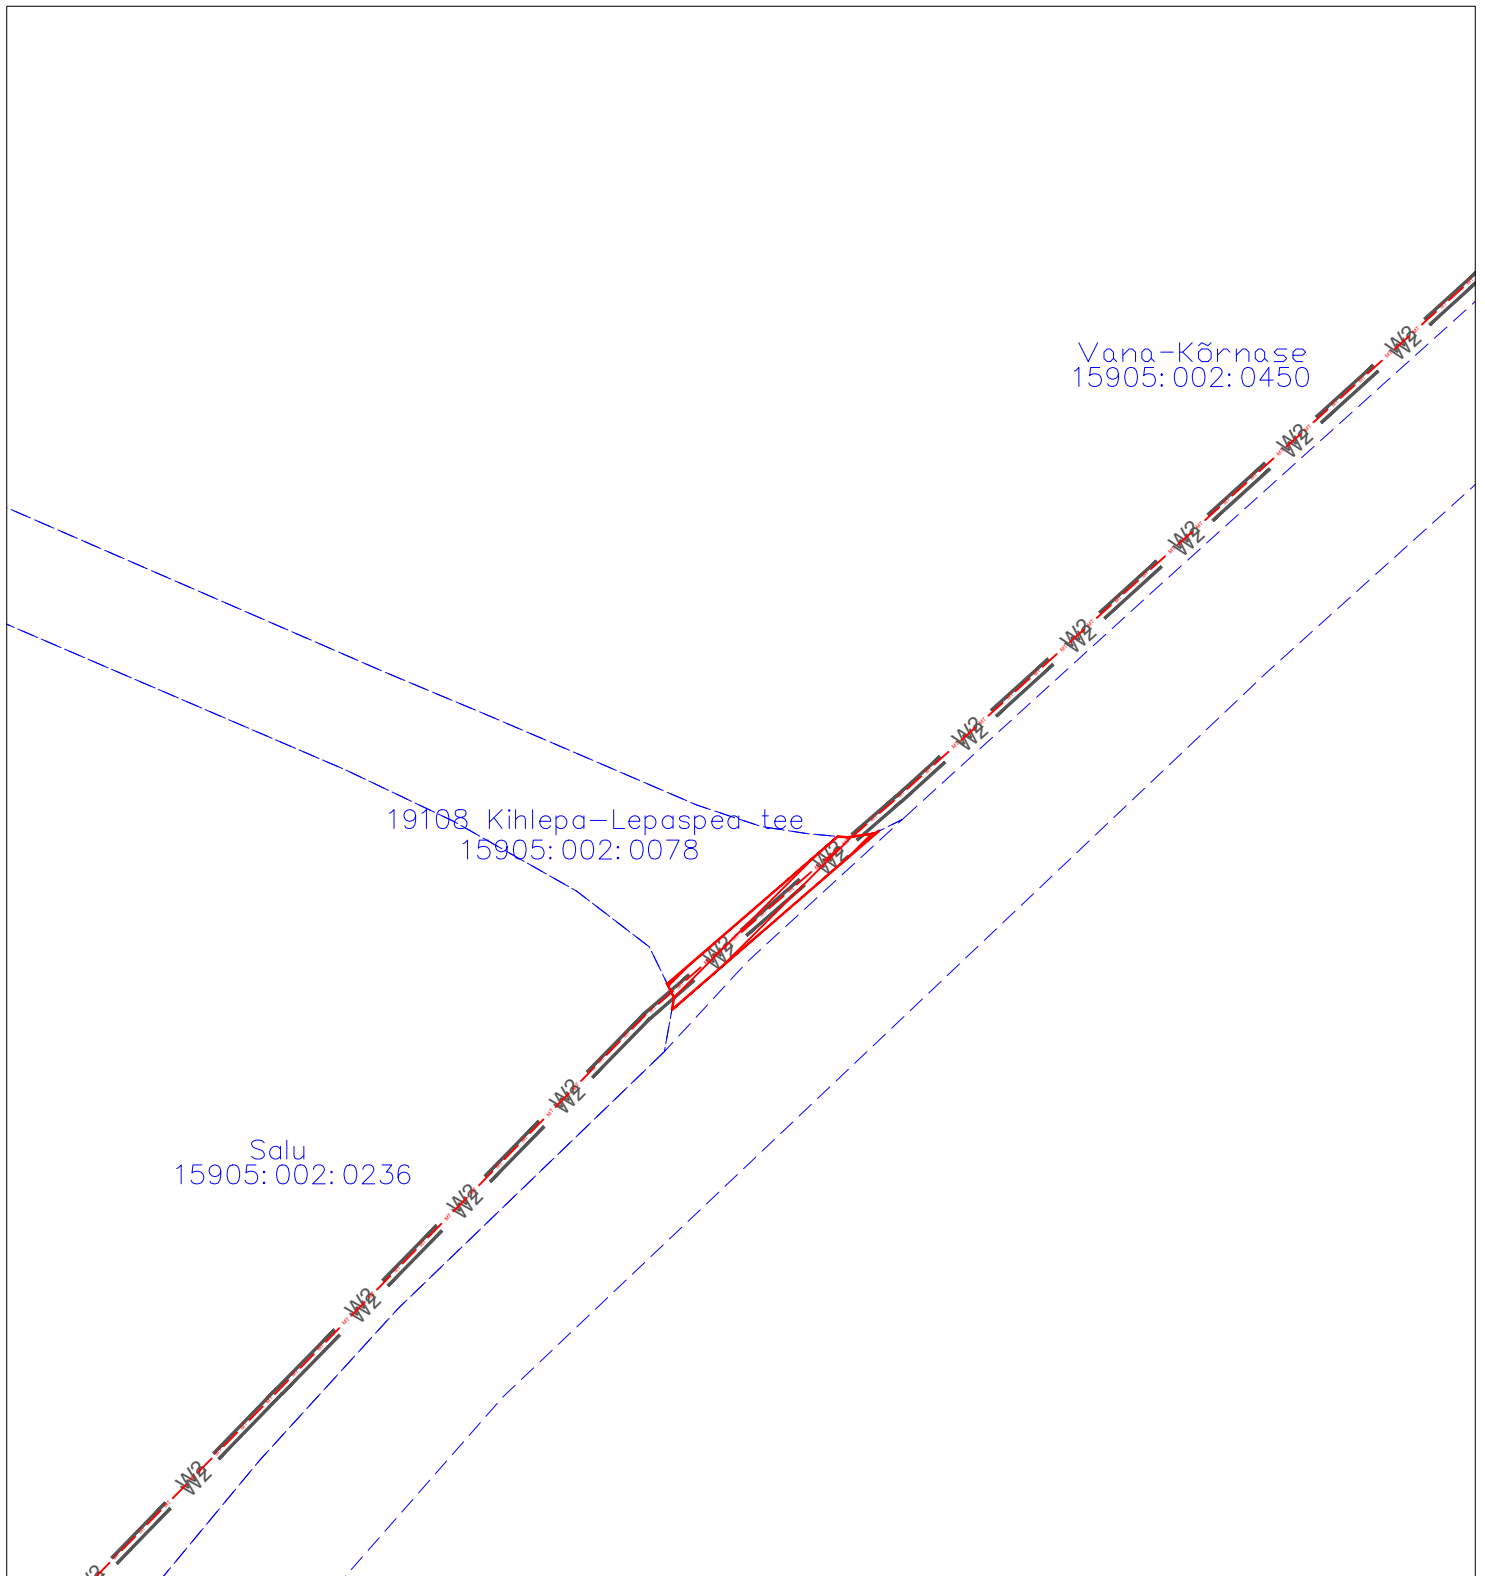

Tingmärgid



Koormatav ala



Projekteeritud 30 kV
maakaabel kaitsetorus



Projekteeritud multitoru



Katastriüksuse piirid

Märkus:

Maaüksusele paigaldatavad 30 kV nimipingega maakaablid on tähistatud musta joonega.

Maakaabelliini poolt koormatav maa-ala on piki kaabelliine kulgev ala, mida mõlemalt poolt piiravad liinide äärmistest kaablitest 1 meetri kaugusel paiknevad mõttelised vertikaaltasandid.

Projekteeritud tehnovõrgu pikkus on 33 m ja kasutusõiguse ala on 97 m².