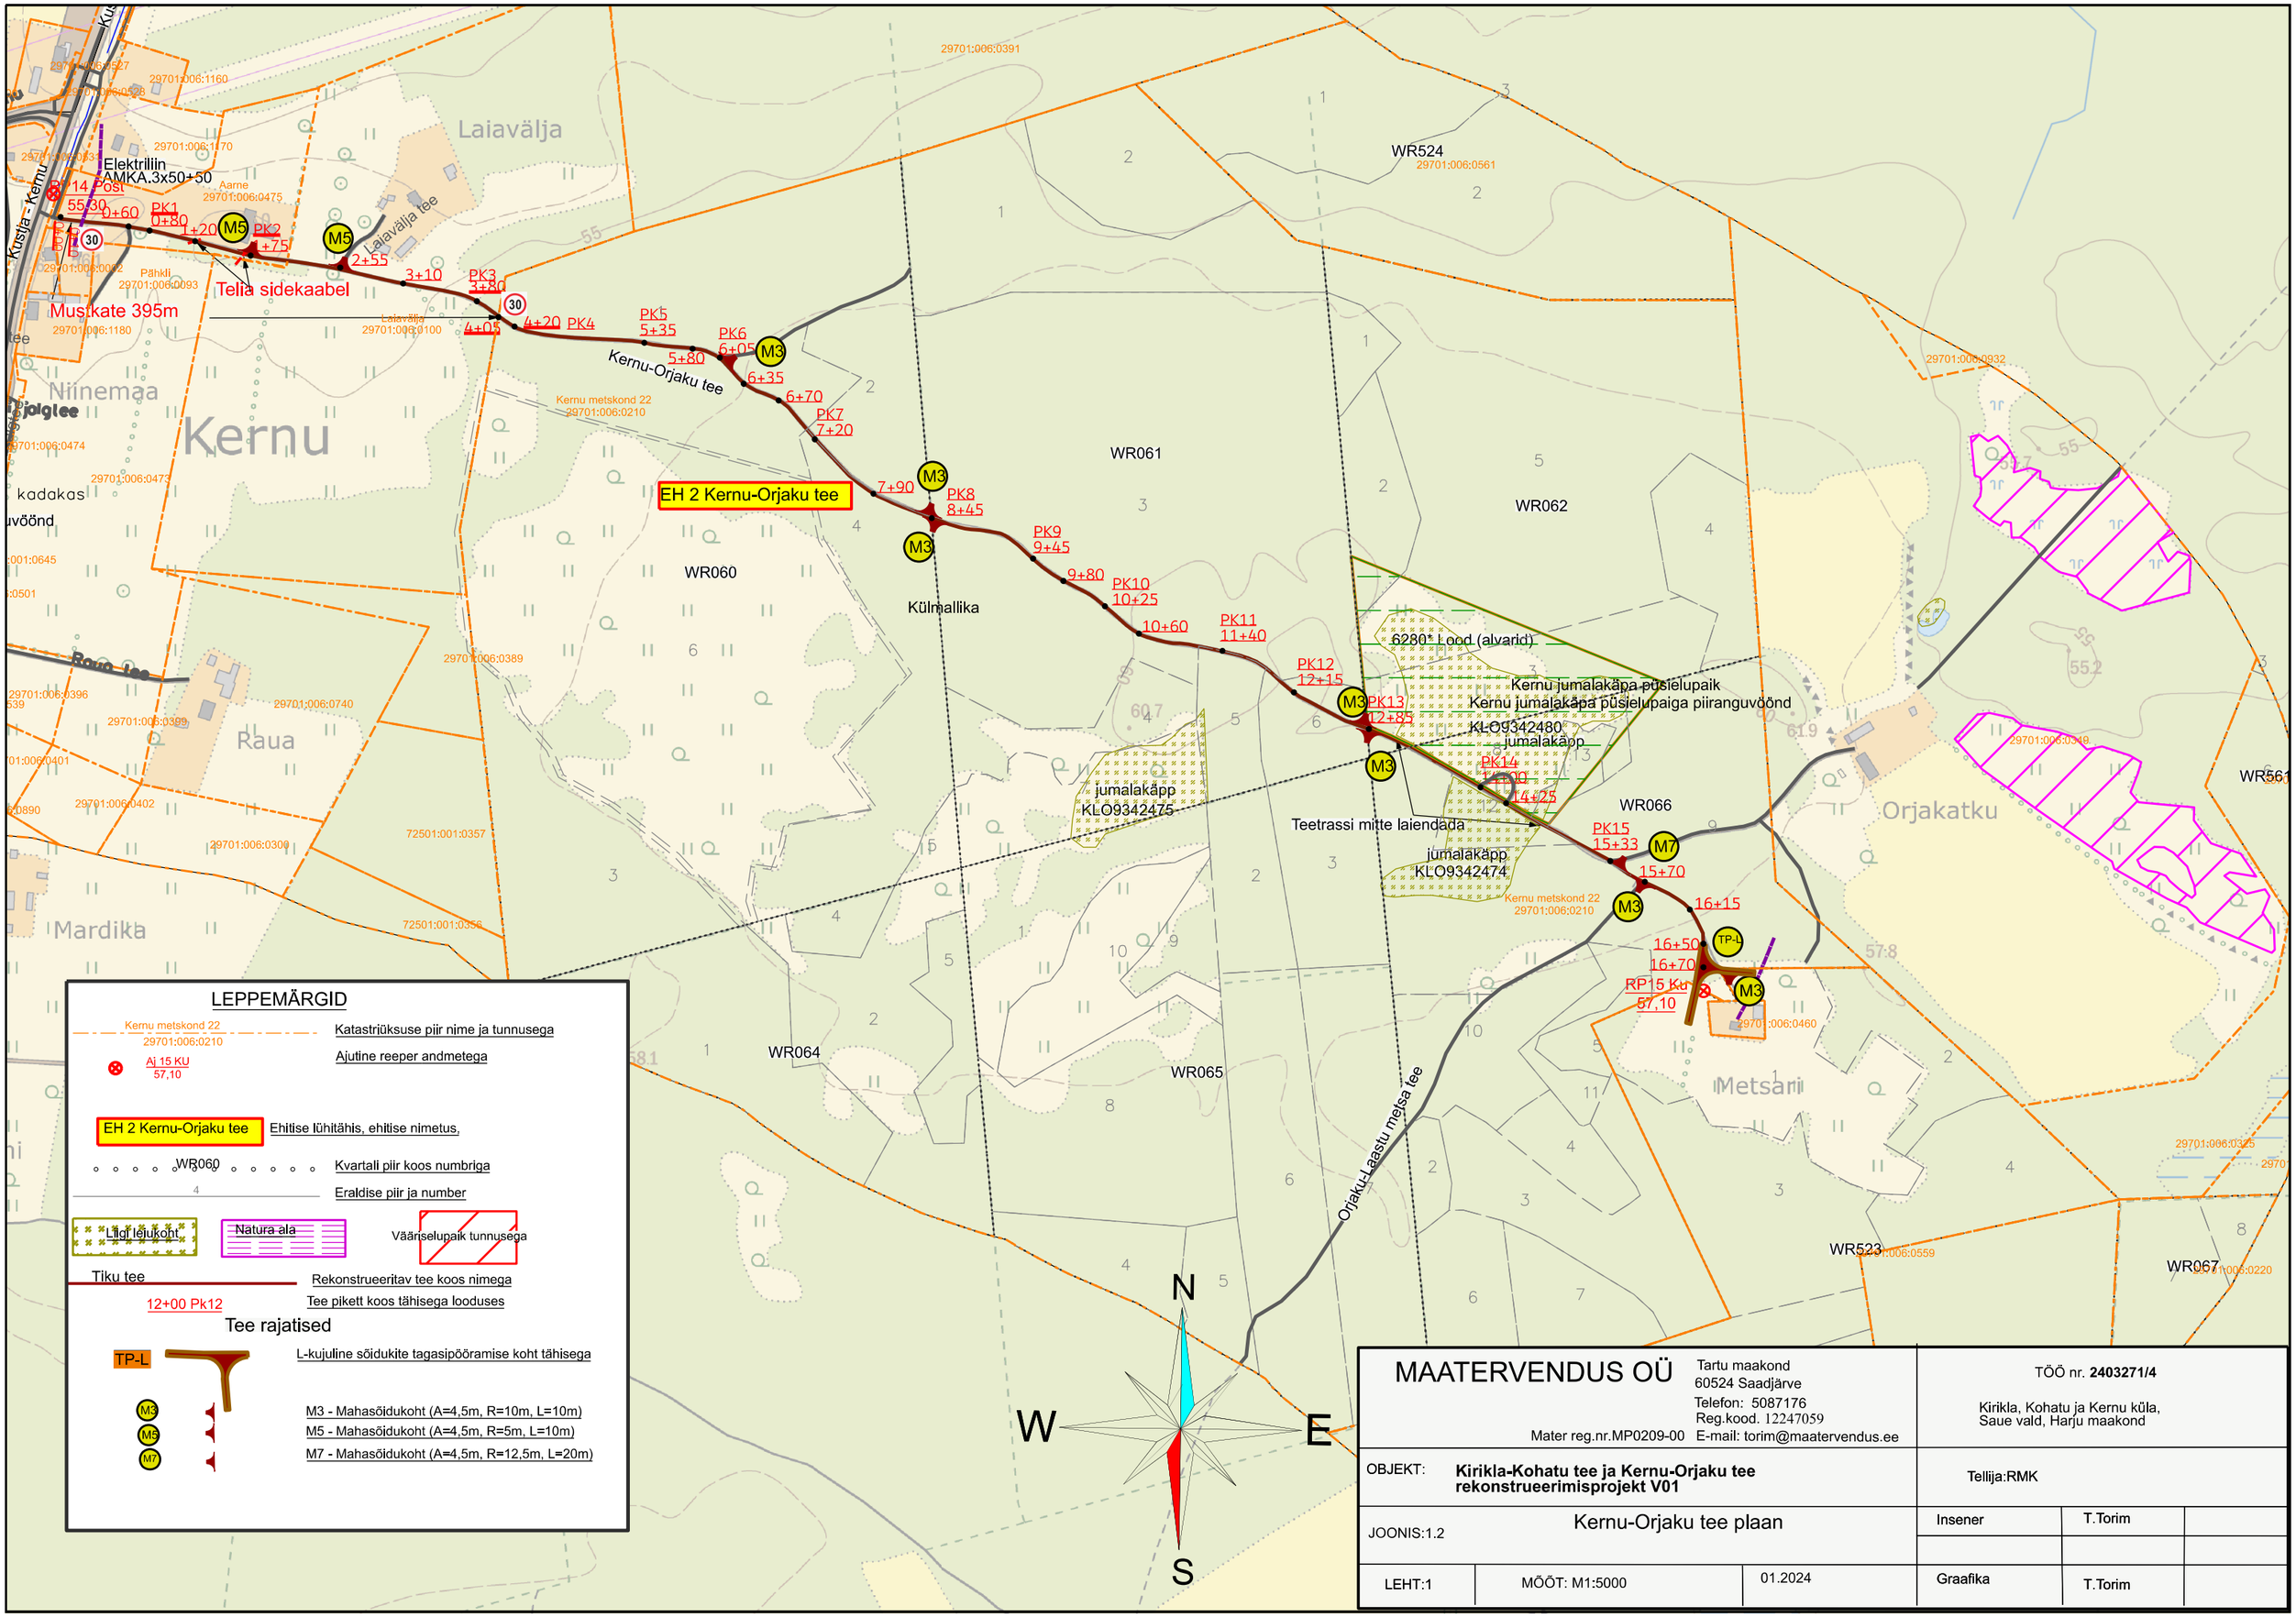

LEPPEMÄRGID

- Kernu metskond 22 29701:006:0210 — Katastriüksuse piir nime ja tunnusega
- Aj 15 KU 57,10 — Ajutine reeper andmetega
- EH 2 Kernu-Orjaku tee — Ehitise lühitähis, ehitise nimetus,
- WR060 — Kvartali piir koos numbriga
- 4 — Eraldise piir ja number
- Ligi lejukoht — Natura ala — Väärselupaik tunnusega
- Tiku tee — Rekonstrueeritav tee koos nimega
- 12+00 Pk12 — Tee pikett koos tähisega looduses

Tee rajatised

- TP-L — L-kujuline sõidukite tagasipööramise koht tähisega
- M3 — M3 - Mahasõidukoht (A=4,5m, R=10m, L=10m)
- M5 — M5 - Mahasõidukoht (A=4,5m, R=5m, L=10m)
- M7 — M7 - Mahasõidukoht (A=4,5m, R=12,5m, L=20m)

MAATERVENDUS OÜ Mater reg.nr.MP0209-00	Tartu maakond 60524 Saadjärve Telefon: 5087176 Reg.kood. 12247059 E-mail: torim@maatervendus.ee	TÖÖ nr. **2403271/4** Kirikla, Kohatu ja Kernu küla, Saue vald, Harju maakond
OBJEKT: **Kirikla-Kohatu tee ja Kernu-Orjaku tee rekonstrueerimisprojekt V01**		Tellija:RMK
JOONIS:1.2	Kernu-Orjaku tee plaan	Insener T.Torim
LEHT:1	MÕÕT: M1:5000 01.2024	Graafika T.Torim