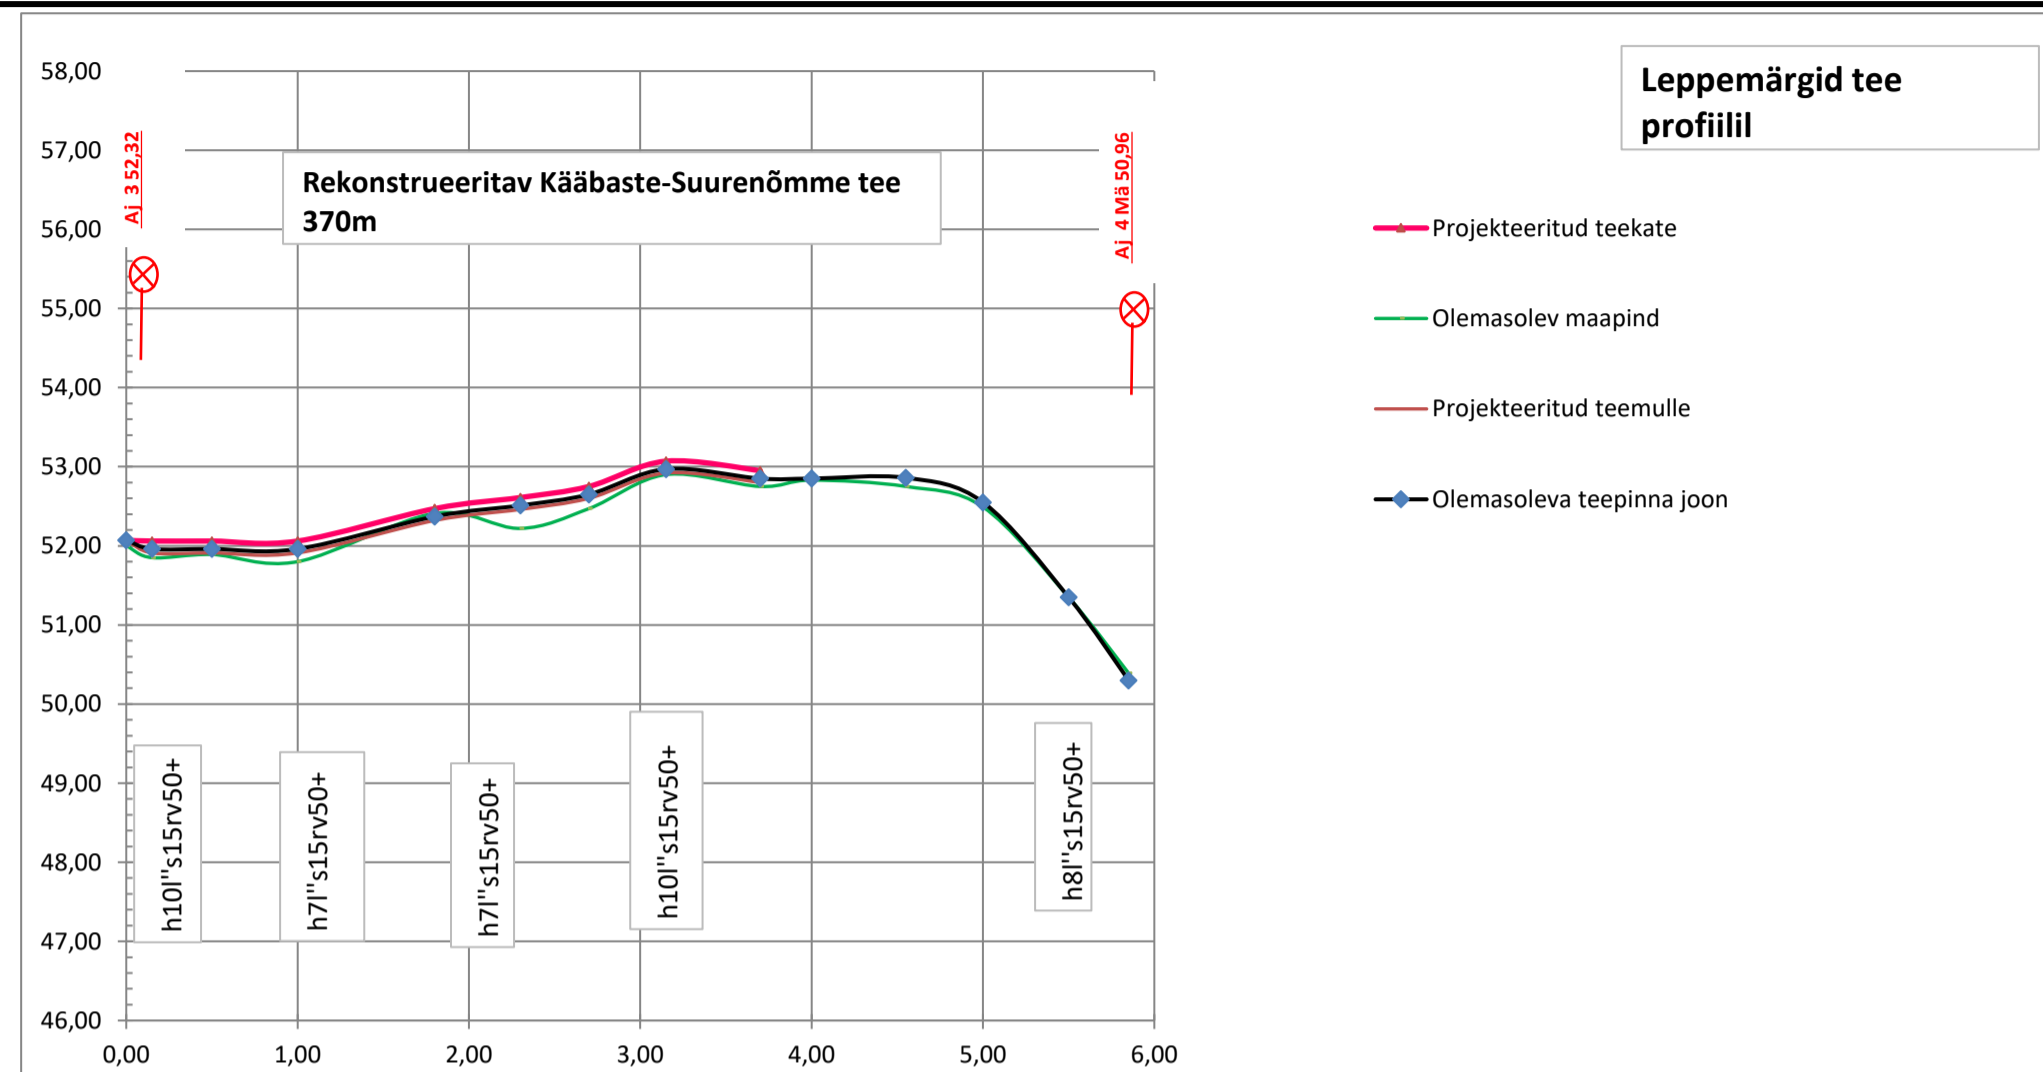
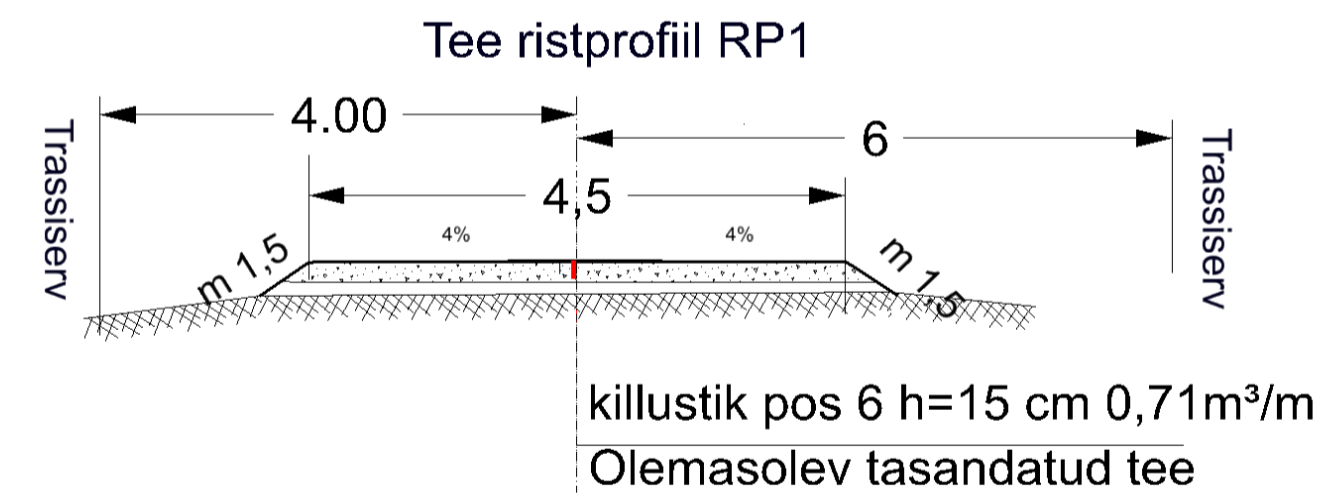
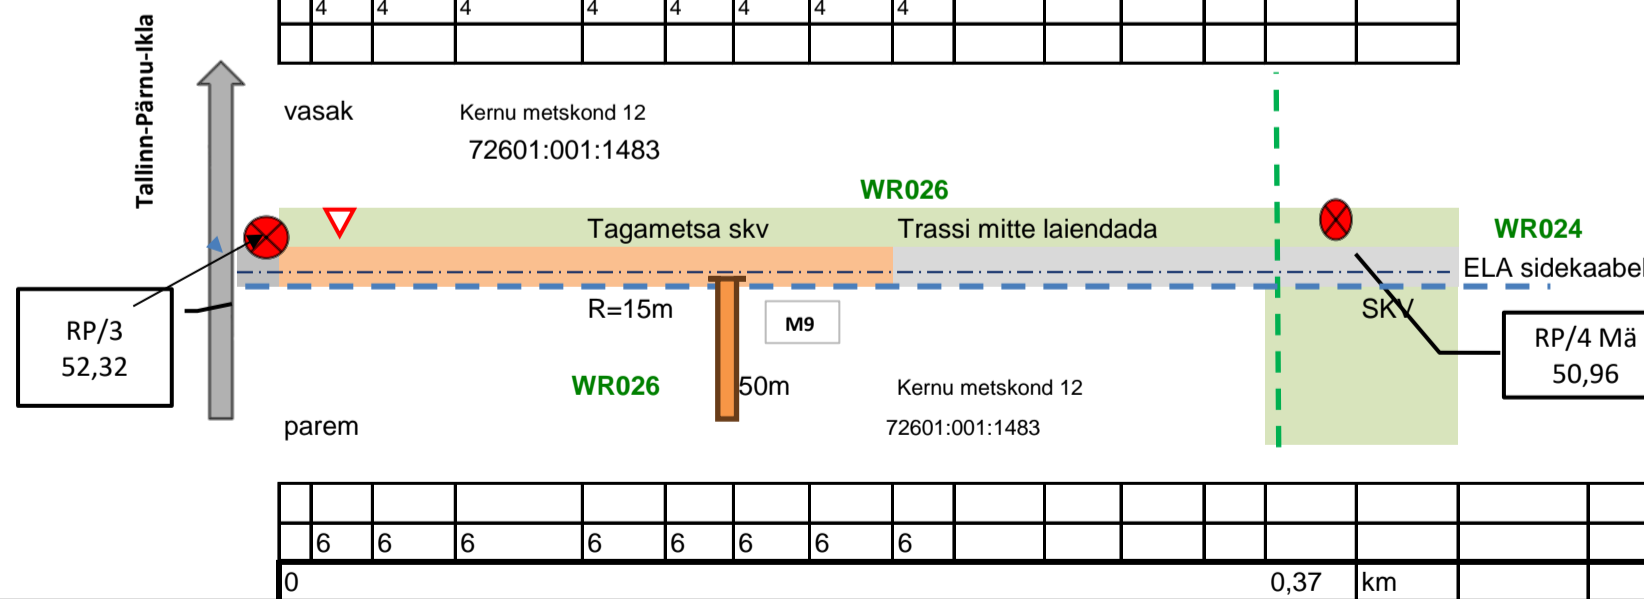


Kvartali siht

Mahasõidukoht tüübiga (M3)
liiklusmärk " Anna teed"

Tagasipööramise koht (M9)

1	Projekteeritud	Ristprofiili nr
2		Katendi tüüp
3		Teekatte kõrgusarvud tee teljel (m)
4		Teemulde kõrgusarv tee teljel (m)
5		Vasakpoolse teekraavi põhja kõrgus (m)
6		Parempoolse teekraavi põhja kõrgus (m)
7		Olemasoleva mulde kõrgusarvud tee teljel (m) m
8	Maapinna kõrgusarvud (m)	
9	Pikettide vahekaugused (m)	
10	Piketi tähis. looduses	
11	Kaugus tee algusest, piketi tähis (100m)	
12	Sirge ja kõvera pikkus ning raadius tee teljel	
13	Trassiserva kaugus tee teljest (m)	m
14	Kraavi siseserva kaugus tee teljest (m)	
15	Sirgestatud trassi plaan	
16	Kraavi siseserva kaugus tee teljest (m)	
17	Trassiserva kaugus tee teljest (m)	
18	Kilometraaž	

[illegible]

MAATERVENDUS OÜ MATER Mtt. KOOD. MP0209-00		Saadjärve küla 60524 Tartumaa Tel.+3725087146 torim@maatervendus.ee		Tellija: RMK	
Töö nimetus Käabaste-Suurenõmme tee ja Suurenõmme– Tagametsa tee rekonstrueerimisprojekt V02				Töö nr .2403271/2 Etapp V01	
Joonis .2.1	Käabaste-Suurenõmme tee pikiprofiil ja ristprofiil			Projekti juht	T.Torim
Joonised	Mõõtkva Mh 1: 5000, Mv :100 kuupäev 04.2024				